


Титул
 Проект учебного здания
 по адресу: Республика Беларусь, г. Минск, ул. Советская, д. 4
 Проект № 10-08/2018
 Институт архитектуры и строительства
 г. Минск, ул. Советская, д. 4
 Тел.: +375 (0) 17 333-3333

Исполнитель
 ООО «АРХИТЕКТУРА И СТРОИТЕЛЬСТВО»
 ул. Советская, д. 4
 г. Минск, Республика Беларусь
 Тел.: +375 (0) 17 333-3333

Лист А-08
Кол-во 94


Масштаб 1:200

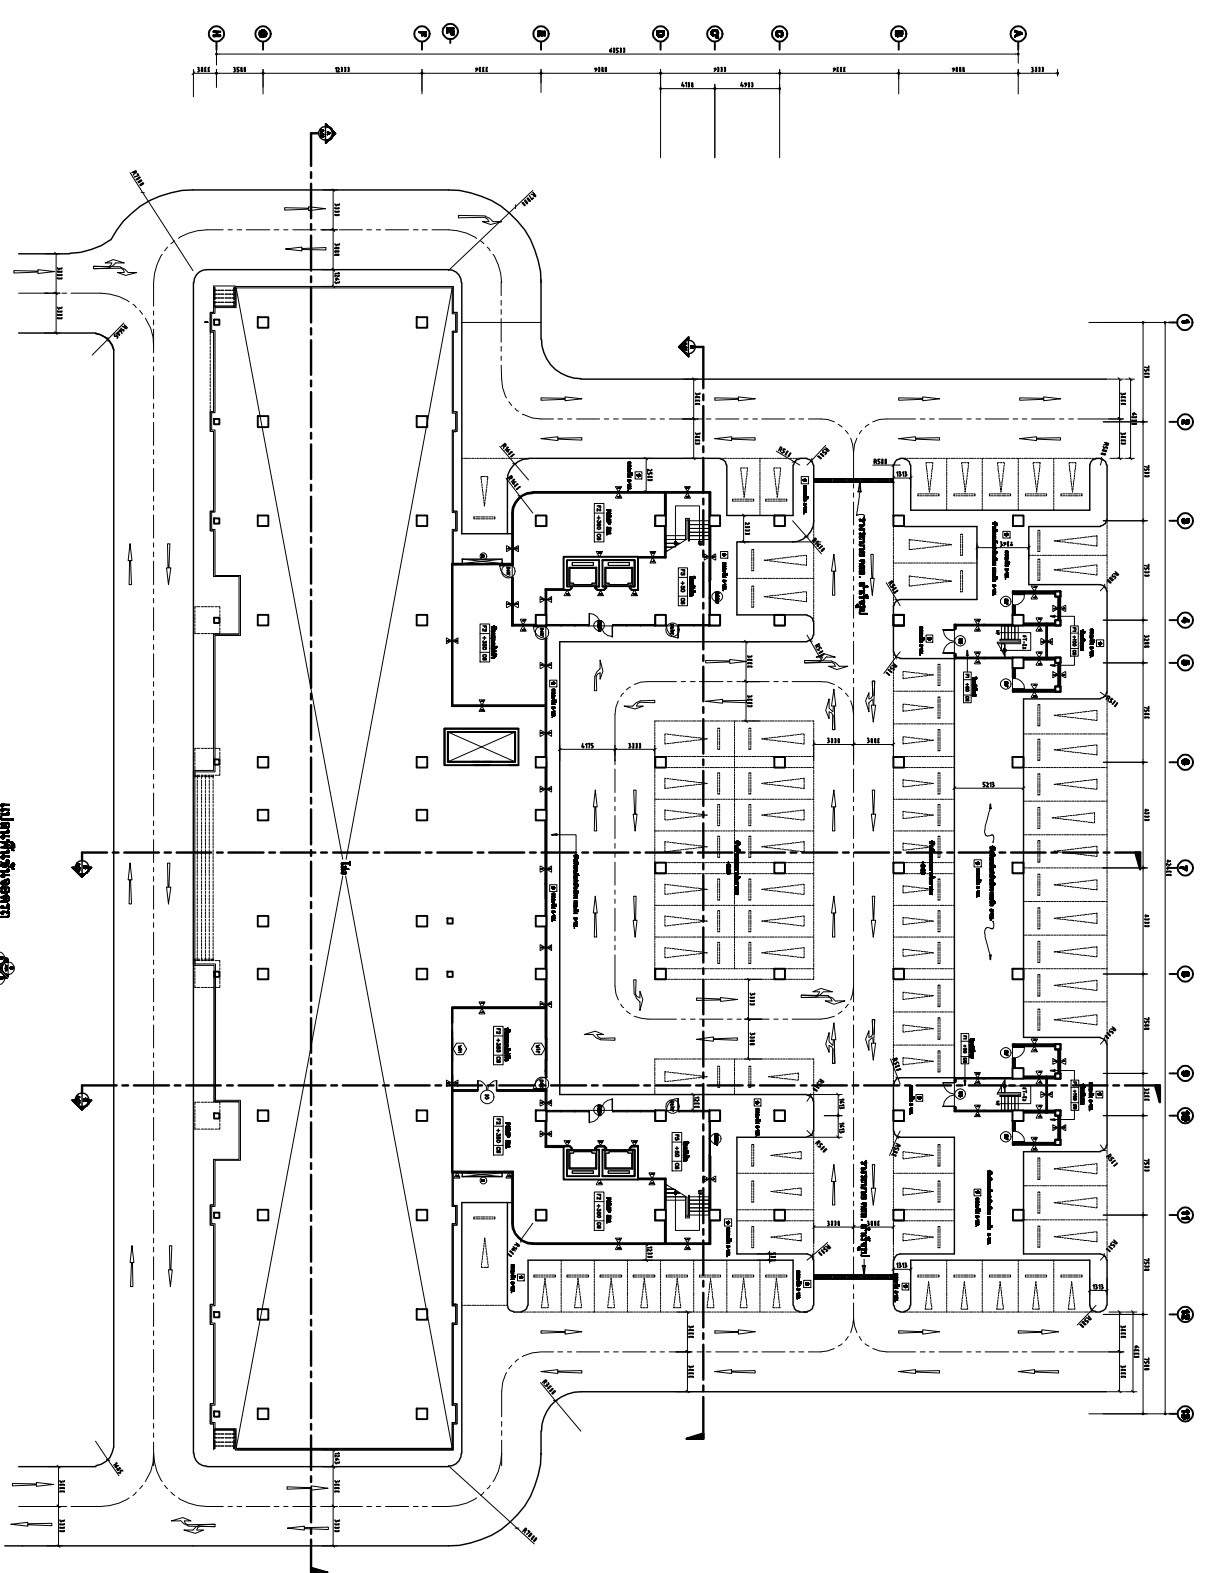

Тител:
 ПРОЕКТ НА ПЛАН ЗА ОБЩИНАТА НА ОБЩИНАТА НА СТ. 10. 01. 01.
 ЗА ПЪТНО ДИСТАНЦИОННО ПАРКИНГОВЕ
 ПРОЕКТ НА ПЛАН ЗА ОБЩИНАТА НА ОБЩИНАТА НА СТ. 10. 01. 01.
 ЗА ПЪТНО ДИСТАНЦИОННО ПАРКИНГОВЕ
 ЗА ПЪТНО ДИСТАНЦИОННО ПАРКИНГОВЕ
 ЗА ПЪТНО ДИСТАНЦИОННО ПАРКИНГОВЕ

Издана:
 10/2013 г.
 10/2013 г.
 10/2013 г.

Лист: 10 от 94
 10/2013 г.

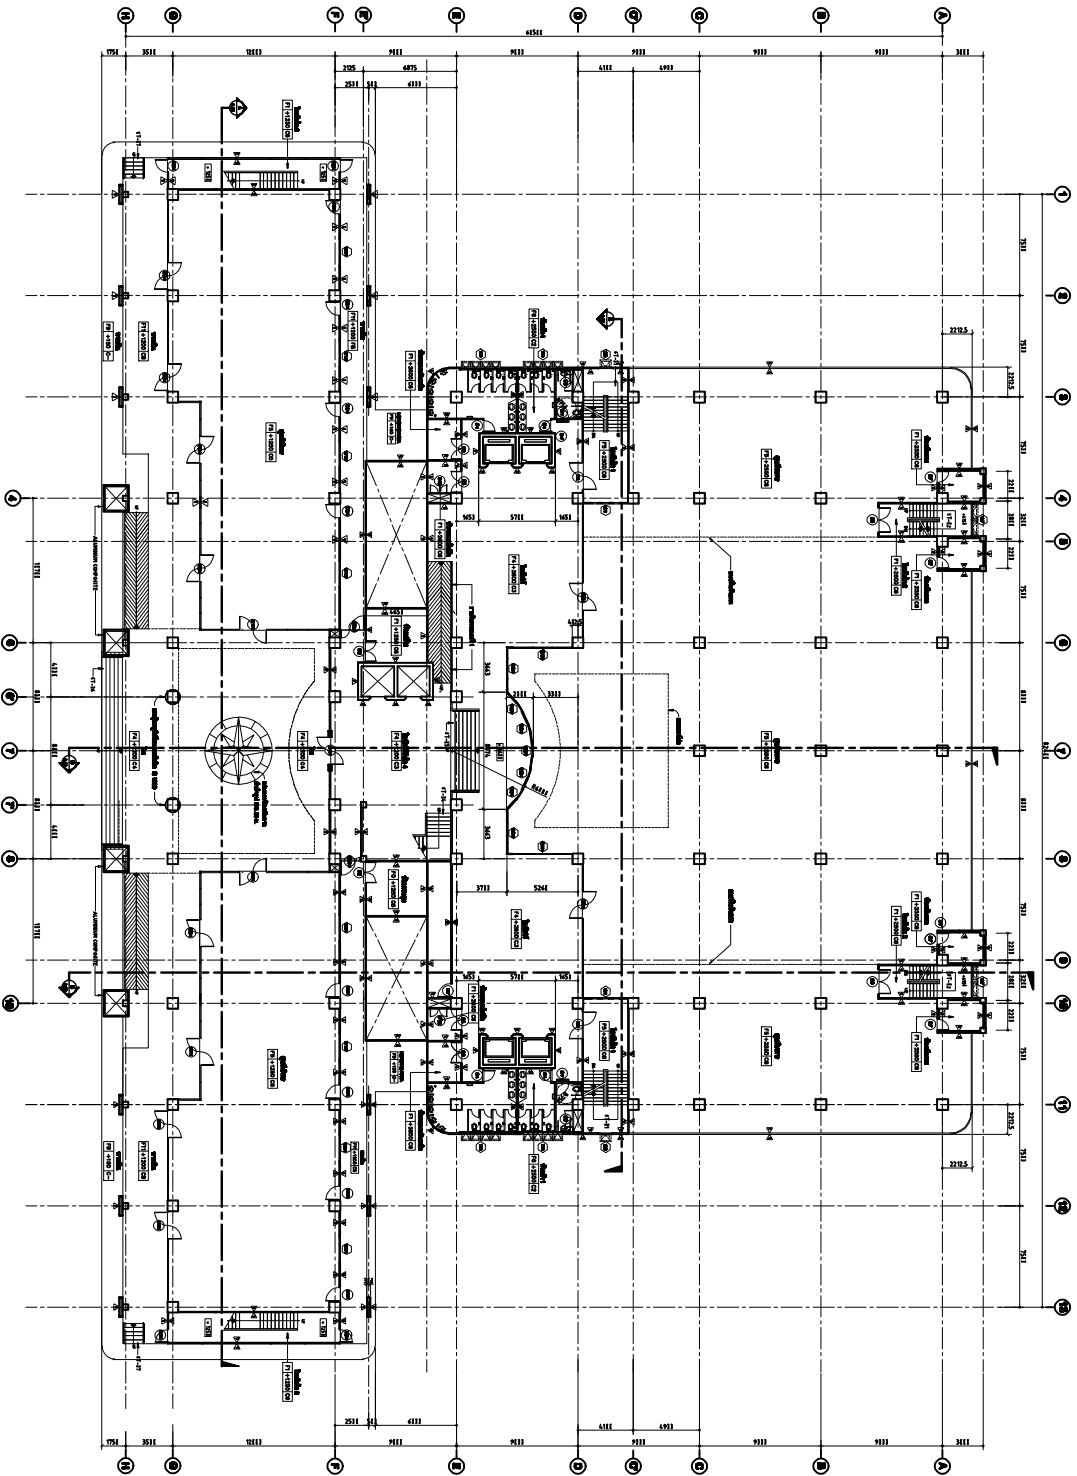


Листовой № 1
1:100

Имя:
Полное наименование организации: ООО «А.И.И.»
Юридический адрес: 410/05-10 Волгоградская область, г. Волгоград, ул. Советская, д. 410/05-10
ИНН: 61-07-00384
ОГРН: 1066103003840

Наименование объекта:
Участок № 1
Участок № 11


Код документа:	11-000
Дата разработки:	2024
Автор:	А-11
Лист:	11 из 94

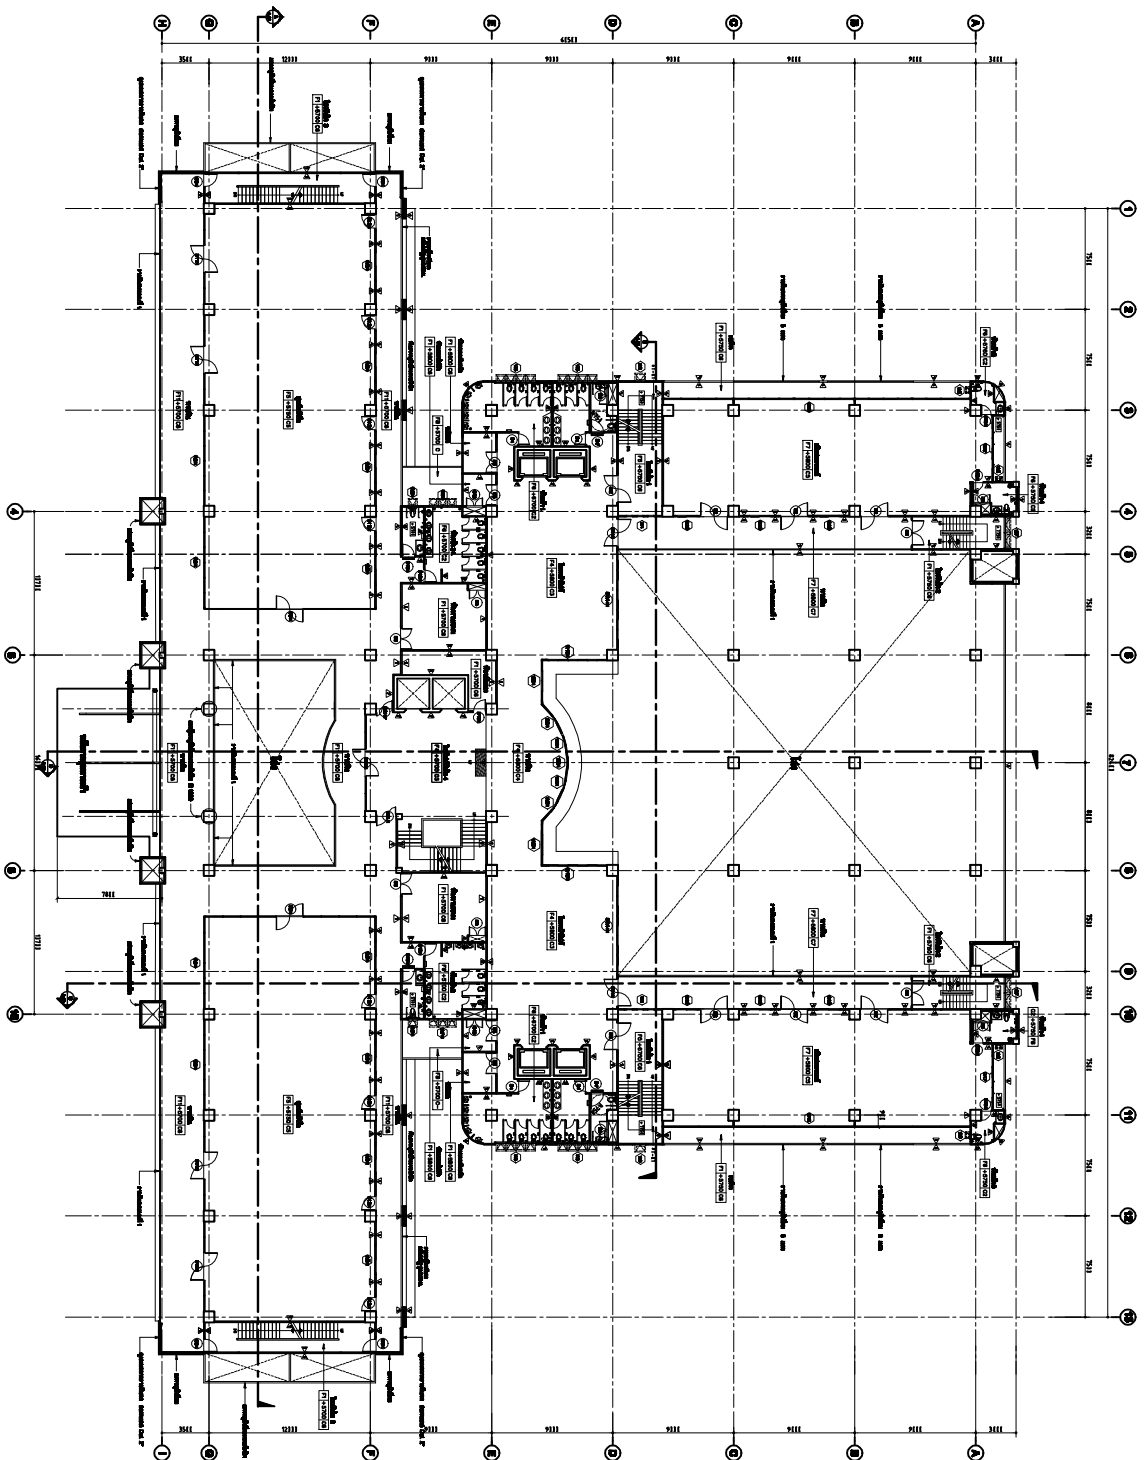

Лист № 2

Имя: [Blank]
Фамилия: [Blank]
Пол: [Blank]
Дата рождения: [Blank]
Место рождения: [Blank]
Место жительства: [Blank]
Место работы: [Blank]
Место учебы: [Blank]
Место службы: [Blank]
Место пребывания: [Blank]


Имя: [Blank] Фамилия: [Blank] Пол: [Blank] Дата рождения: [Blank] Место рождения: [Blank] Место жительства: [Blank] Место работы: [Blank] Место учебы: [Blank] Место службы: [Blank] Место пребывания: [Blank]	Лист № 2 А-12 № 12
---	---

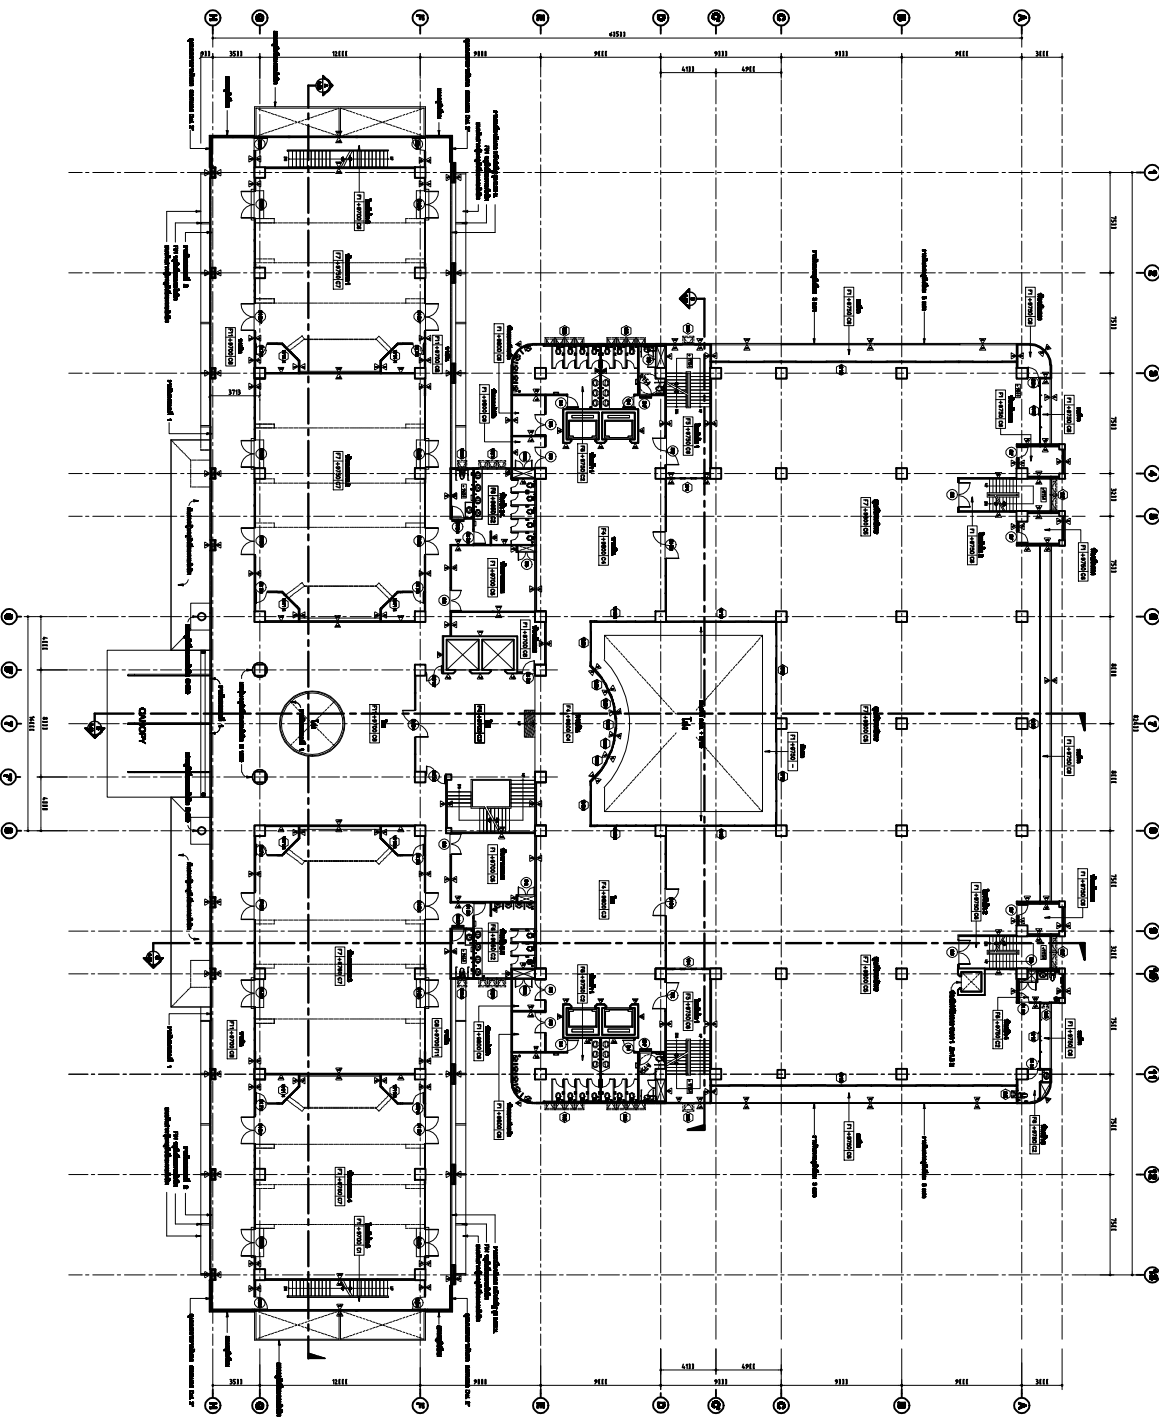

План 3



Имя:	ООО "БЭИТ ДЭВЭЛЭГ"
Адрес:	Ул. Д. Ханынгийн 10, Увс
Телефон:	Утас: 0-9987-0084, 0-9987-4278
Хувьцаачдын нэр:	О. Энхтүвшин, С. Энхтүвшин
Бусад мэдээлэл:	Утас: 0-9987-0084, 0-9987-4278
Төсөлчдийн нэр:	Т. Энхтүвшин
Төсөлчийн нэр:	Увс хотын "Увс" хотын төв захирлын байрны 3-р байрны дотоод засвар, засварлалтын ажлын зураг
Төсөлчийн мэдээлэл:	Увс хотын "Увс" хотын төв захирлын байрны 3-р байрны дотоод засвар, засварлалтын ажлын зураг
Төсөлчийн нэр:	Увс хотын "Увс" хотын төв захирлын байрны 3-р байрны дотоод засвар, засварлалтын ажлын зураг
Төсөлчийн нэр:	Увс хотын "Увс" хотын төв захирлын байрны 3-р байрны дотоод засвар, засварлалтын ажлын зураг
Төсөлчийн нэр:	Увс хотын "Увс" хотын төв захирлын байрны 3-р байрны дотоод засвар, засварлалтын ажлын зураг
Төсөлчийн нэр:	Увс хотын "Увс" хотын төв захирлын байрны 3-р байрны дотоод засвар, засварлалтын ажлын зураг

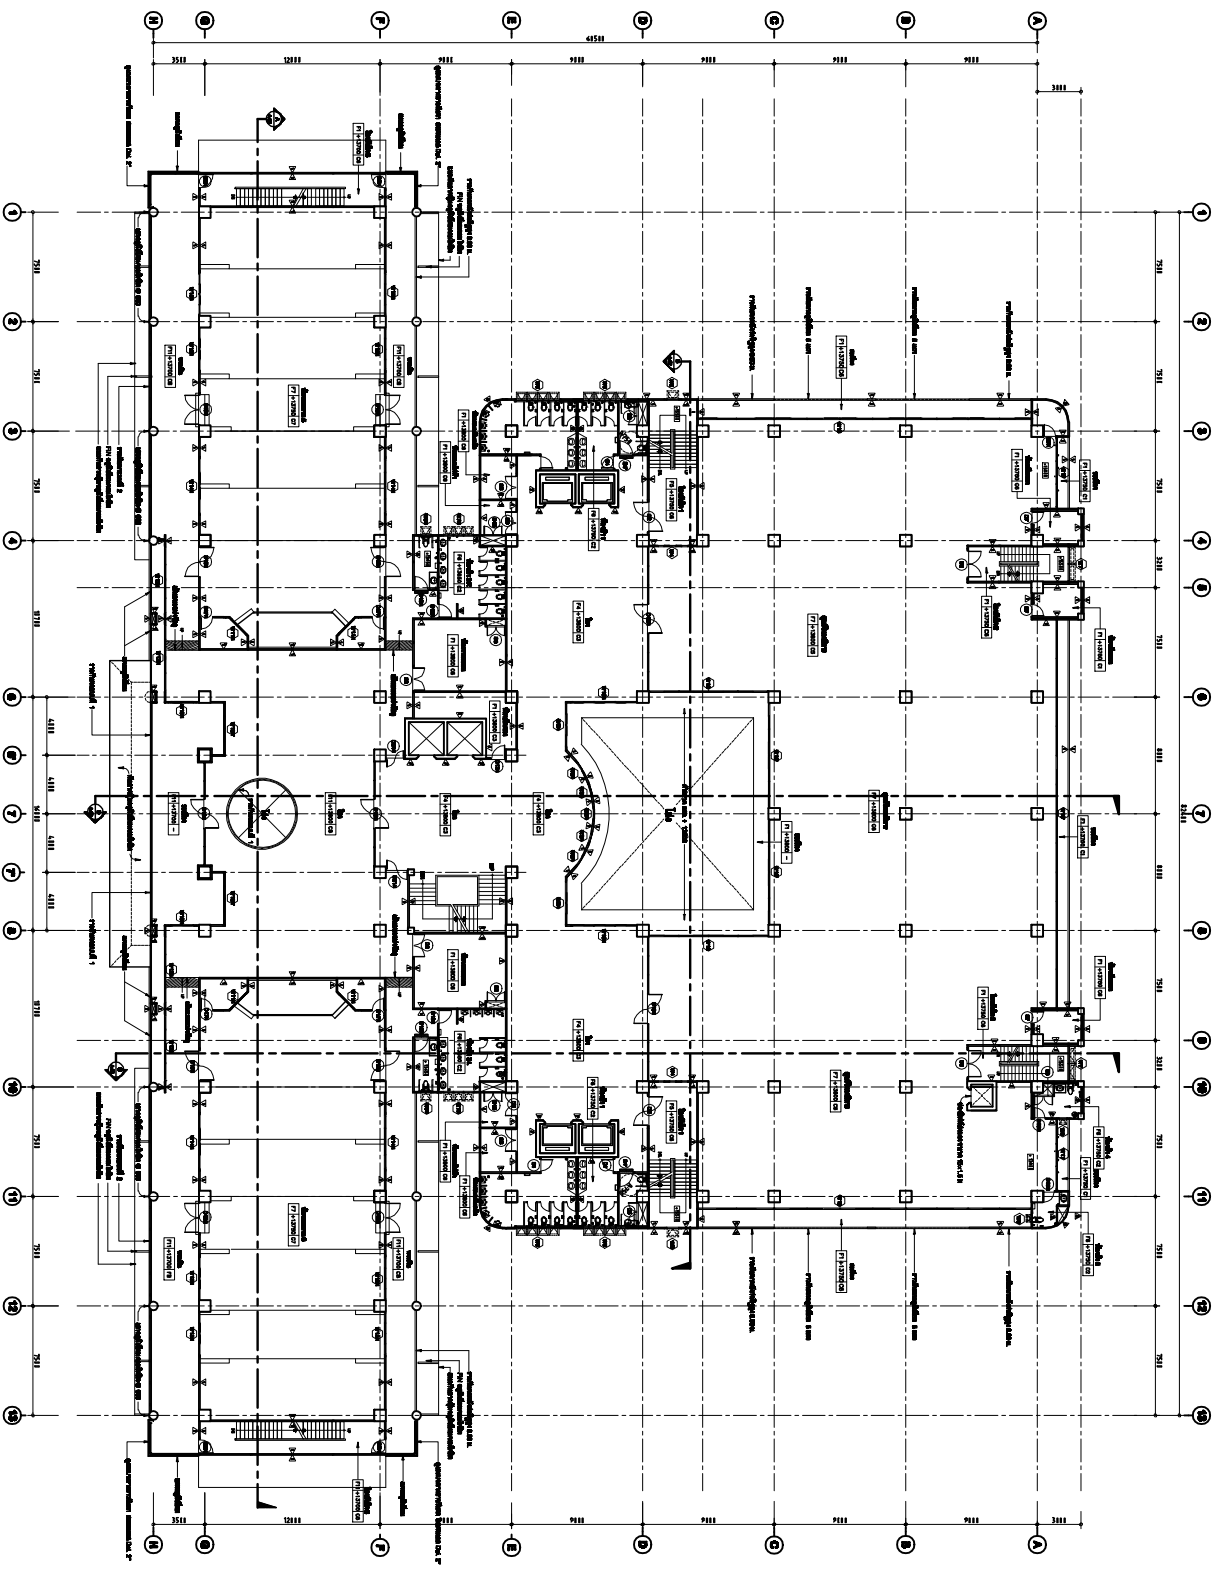


Липовица 4



Име:	Липовица 4
Место:	Липовица 4
Масштаб:	1:100
Датум:	14. 12. 2014
Лист:	A-14
Укупно листова:	94

Аутор: **АС БЕЛИЋ ДИЗАЈНИНГ**
 Контакт: 030/304-478
 Веб: www.asbelic.com

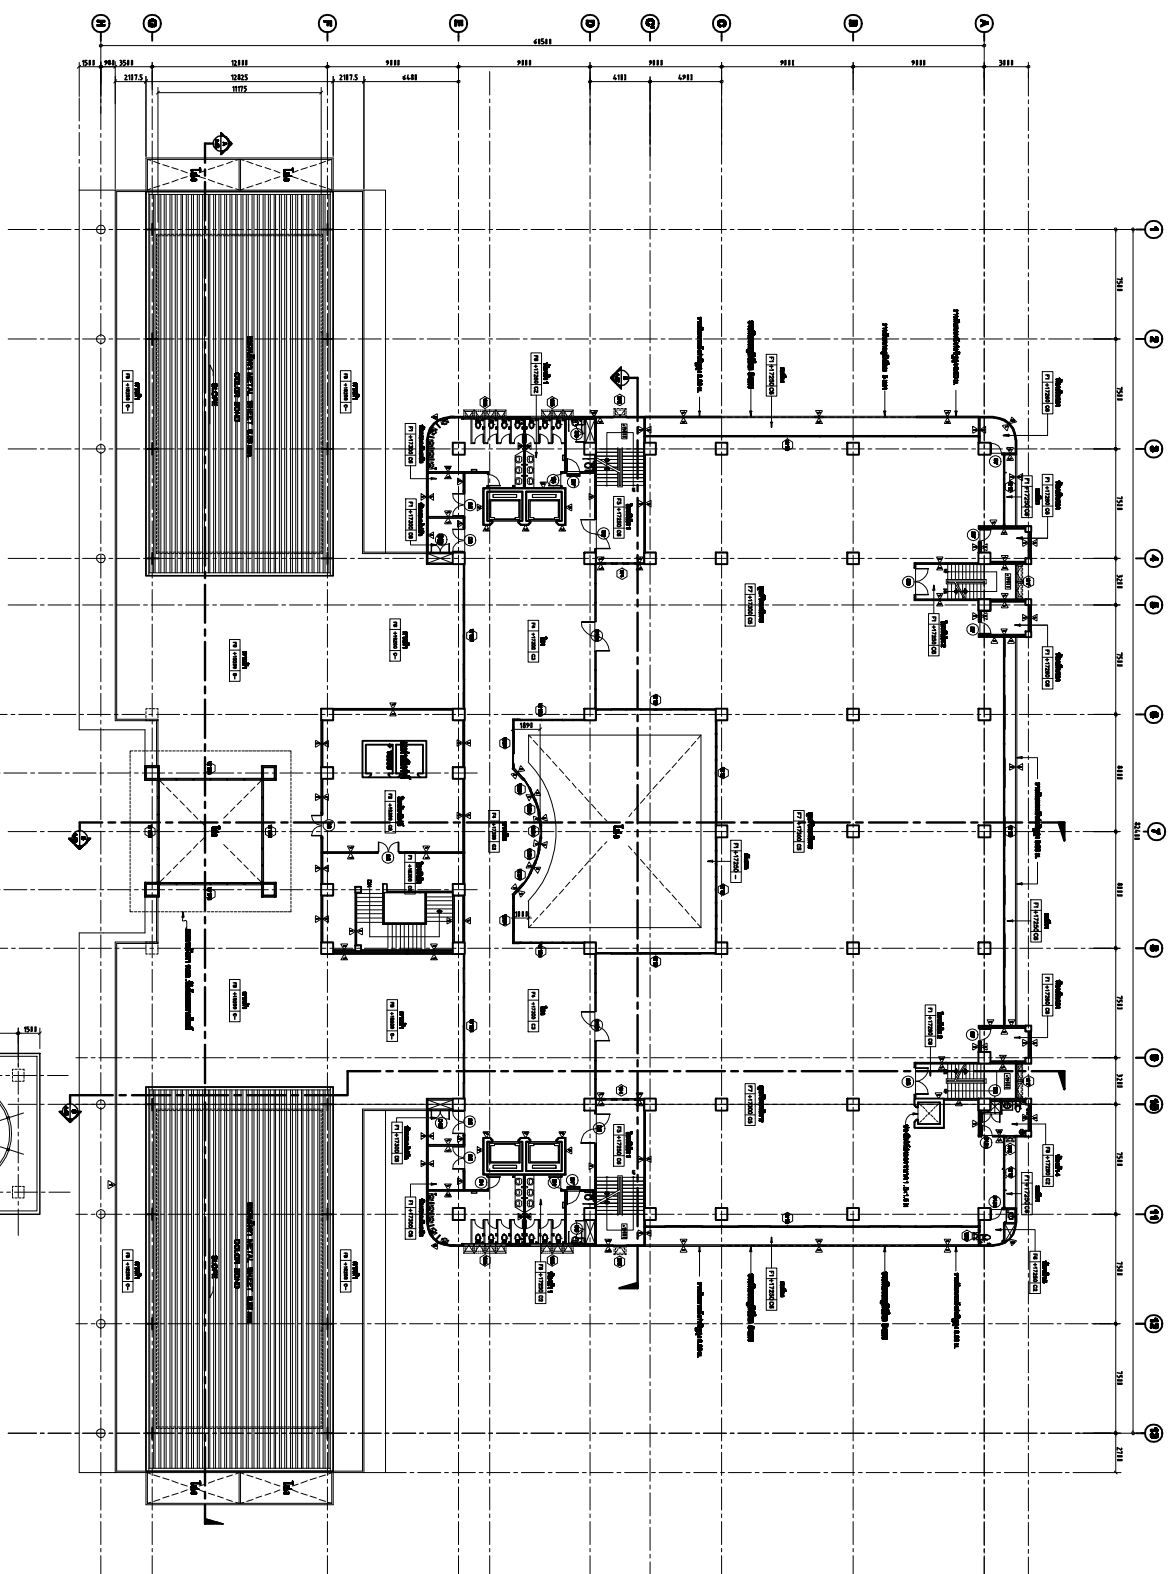


ЛАН 5



ЛАН 15




<p>Метр</p> <p>0 1 2 3 4 5 6 7 8 9 10</p>	
<p>Масштаб: 1:100</p>	
<p>Лист: А-15</p>	
<p>Итого листов: 15</p>	
<p>№ 94</p>	
<p>Исполнитель:</p> <p>И.И.И.</p>	<p>Проверенный:</p> <p>И.И.И.</p>
<p>Лист 15 из 94</p>	

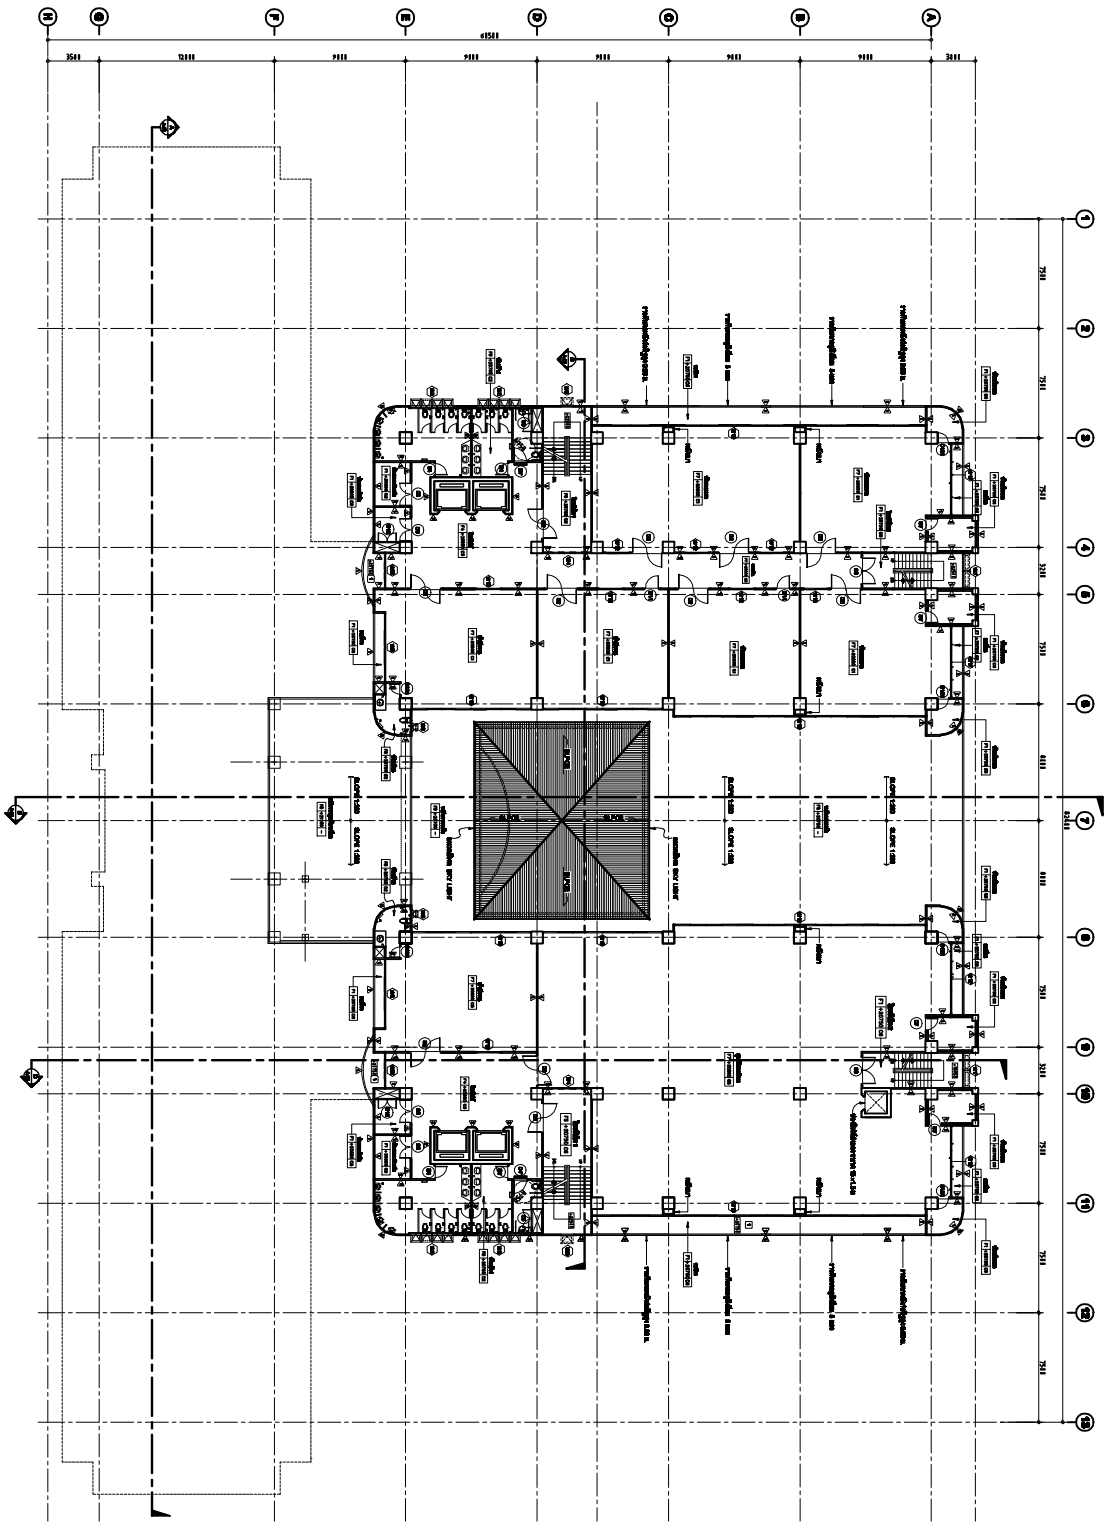

Имя		ПРОЕКТ РАБОТЫ НАЗНАЧЕНИЯ № 1.0.01	
Адрес		УЛЬЯНОВСКИЕ ПРОЕКТИ	
Сроки		11.02	
Спецификация		А-16	
Сроки		16	
Сроки		94	

Имя
 ПРОЕКТ РАБОТЫ НАЗНАЧЕНИЯ № 1.0.01
 УЛЬЯНОВСКИЕ ПРОЕКТИ
 11.02
 А-16
 16
 94

Имя
 ПРОЕКТ РАБОТЫ НАЗНАЧЕНИЯ № 1.0.01
 УЛЬЯНОВСКИЕ ПРОЕКТИ
 11.02
 А-16
 16
 94

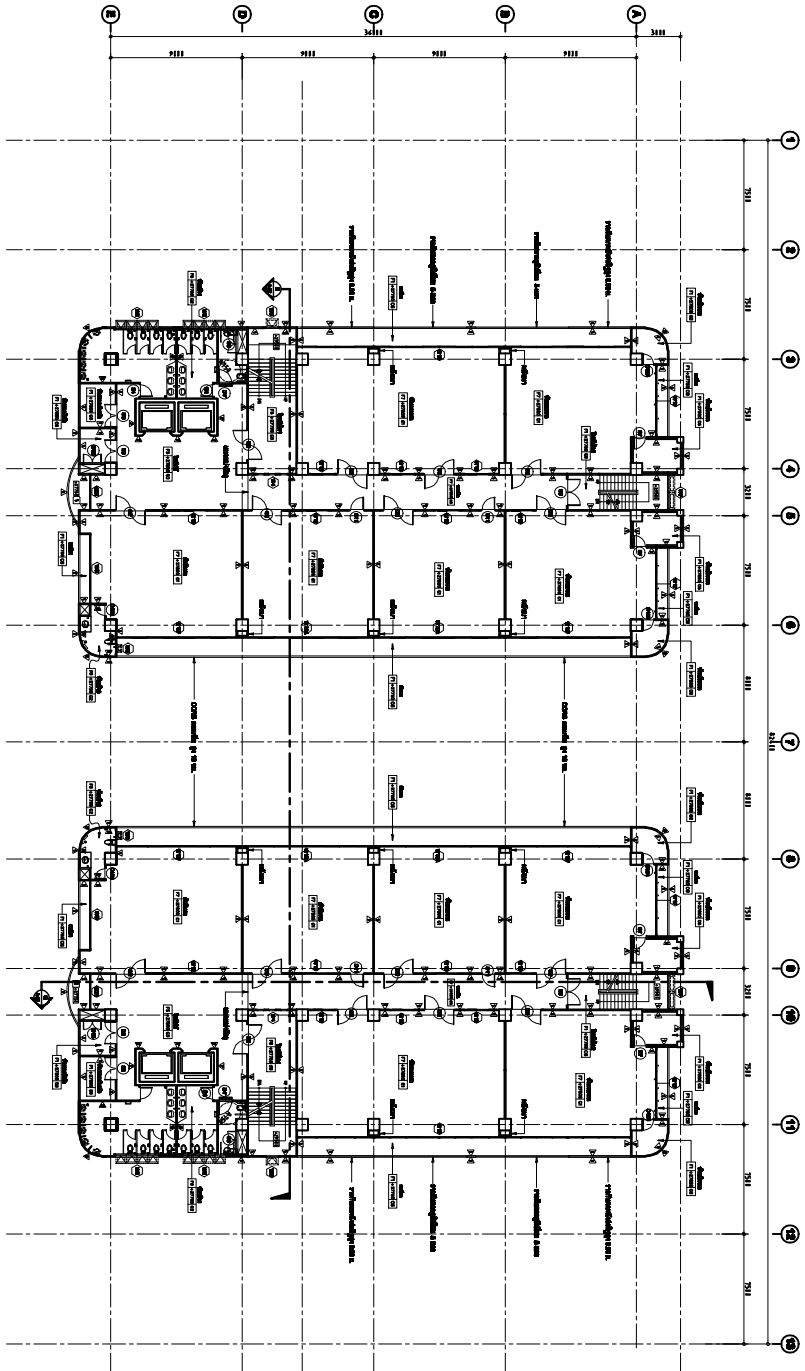

Листовой 8



Имя		Фамилия	
Иванов		Иванов	
Место		Место	
Москва		Москва	
Дата		Дата	
11.02.2018		11.02.2018	
№ документа		№ документа	
A-18		A-18	
№ листа		№ листа	
18		94	



Имя: Иванова
Фамилия: Иванова

Место: Москва
Дата: 11.02.2018

№ документа: A-18
№ листа: 18 / 94

Имя: Иванова
Фамилия: Иванова

Место: Москва
Дата: 11.02.2018

№ документа: A-18
№ листа: 18 / 94

Имя: Иванова
Фамилия: Иванова

Место: Москва
Дата: 11.02.2018


№ документа: A-18
№ листа: 18 / 94

Имя: Иванова
Фамилия: Иванова

Место: Москва
Дата: 11.02.2018

№ документа: A-18
№ листа: 18 / 94

Имя: Иванова
Фамилия: Иванова

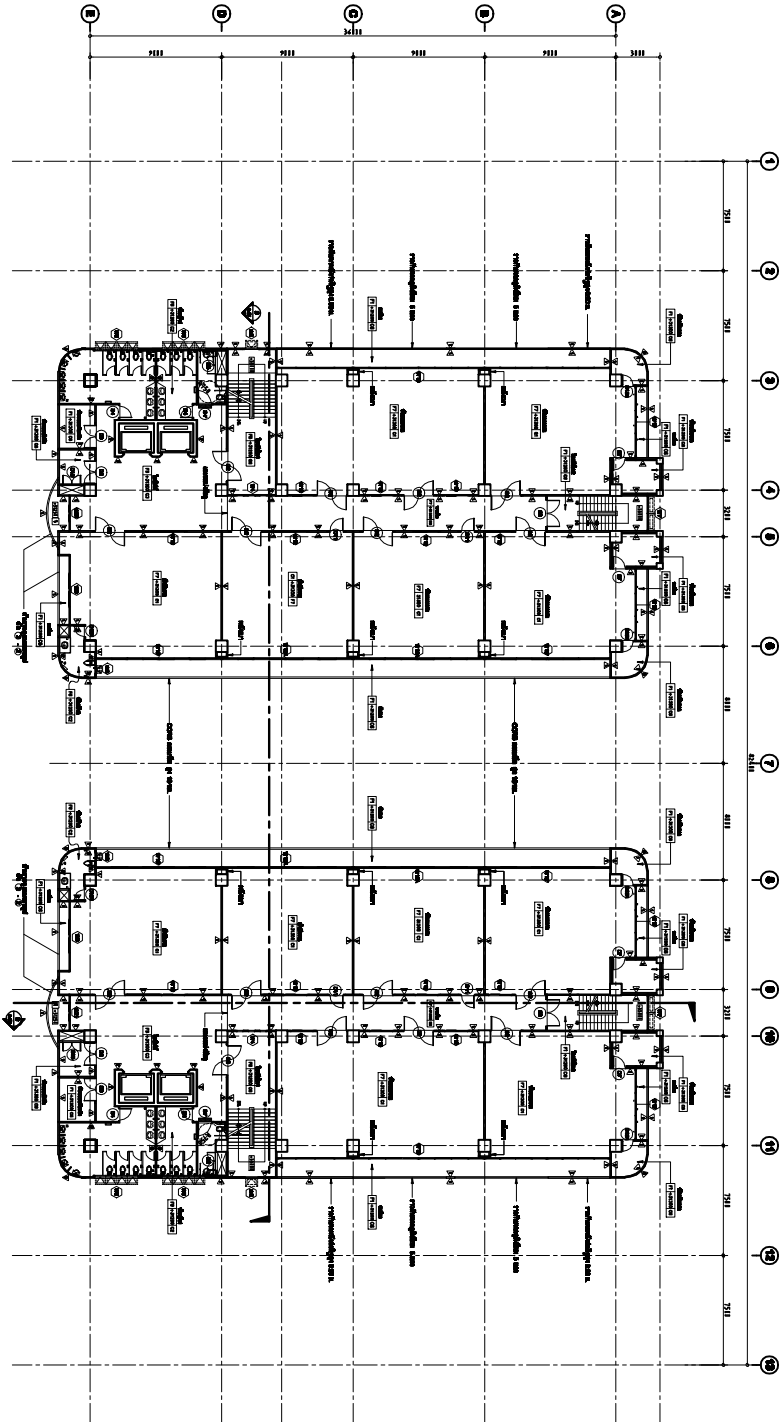

ООО «АВТОМАТИКА»
ИЗМ. № 1



Имя
Генеральный директор ООО «АВТОМАТИКА»
Иванов И.И.


Фамилия
Директор ООО «АВТОМАТИКА»
Иванов И.И.

Место
г. Москва, ул. Мухоморова, д. 10, стр. 1


Дата
19.09.2018

Лист
19 из 94

Имя	Генеральный директор ООО «АВТОМАТИКА»
Фамилия	Директор ООО «АВТОМАТИКА»
Место	г. Москва, ул. Мухоморова, д. 10, стр. 1
Дата	19.09.2018
Лист	19 из 94

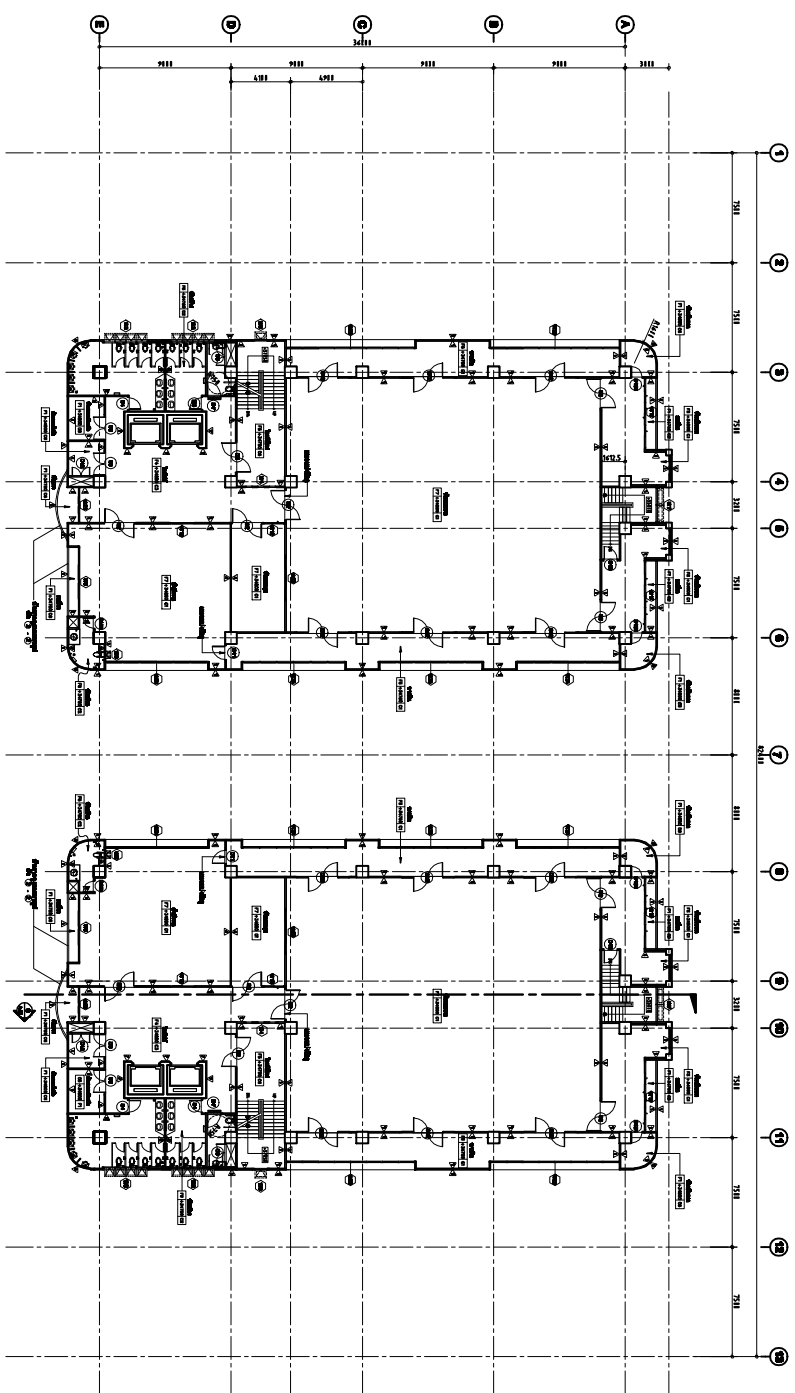

Полный план 10
Этажа

	Наименование	Полный план 10 этажа	
	Составитель	И.И.И.	Проверил
	Исполнитель	А-20	
	Дата	20	94
	Лист	20	

Архитектурное бюро "АРХИТЕКТУРА"
 ул. Пушкинская, д. 10, к. 1
 г. Москва, 125008

Инженерное бюро "ИНЖ.БЮРО"
 ул. Вавилова, д. 15, к. 1
 г. Москва, 125008

Институт "ИНСТИТУТ"
 ул. Мясницкая, д. 18
 г. Москва, 125008

