

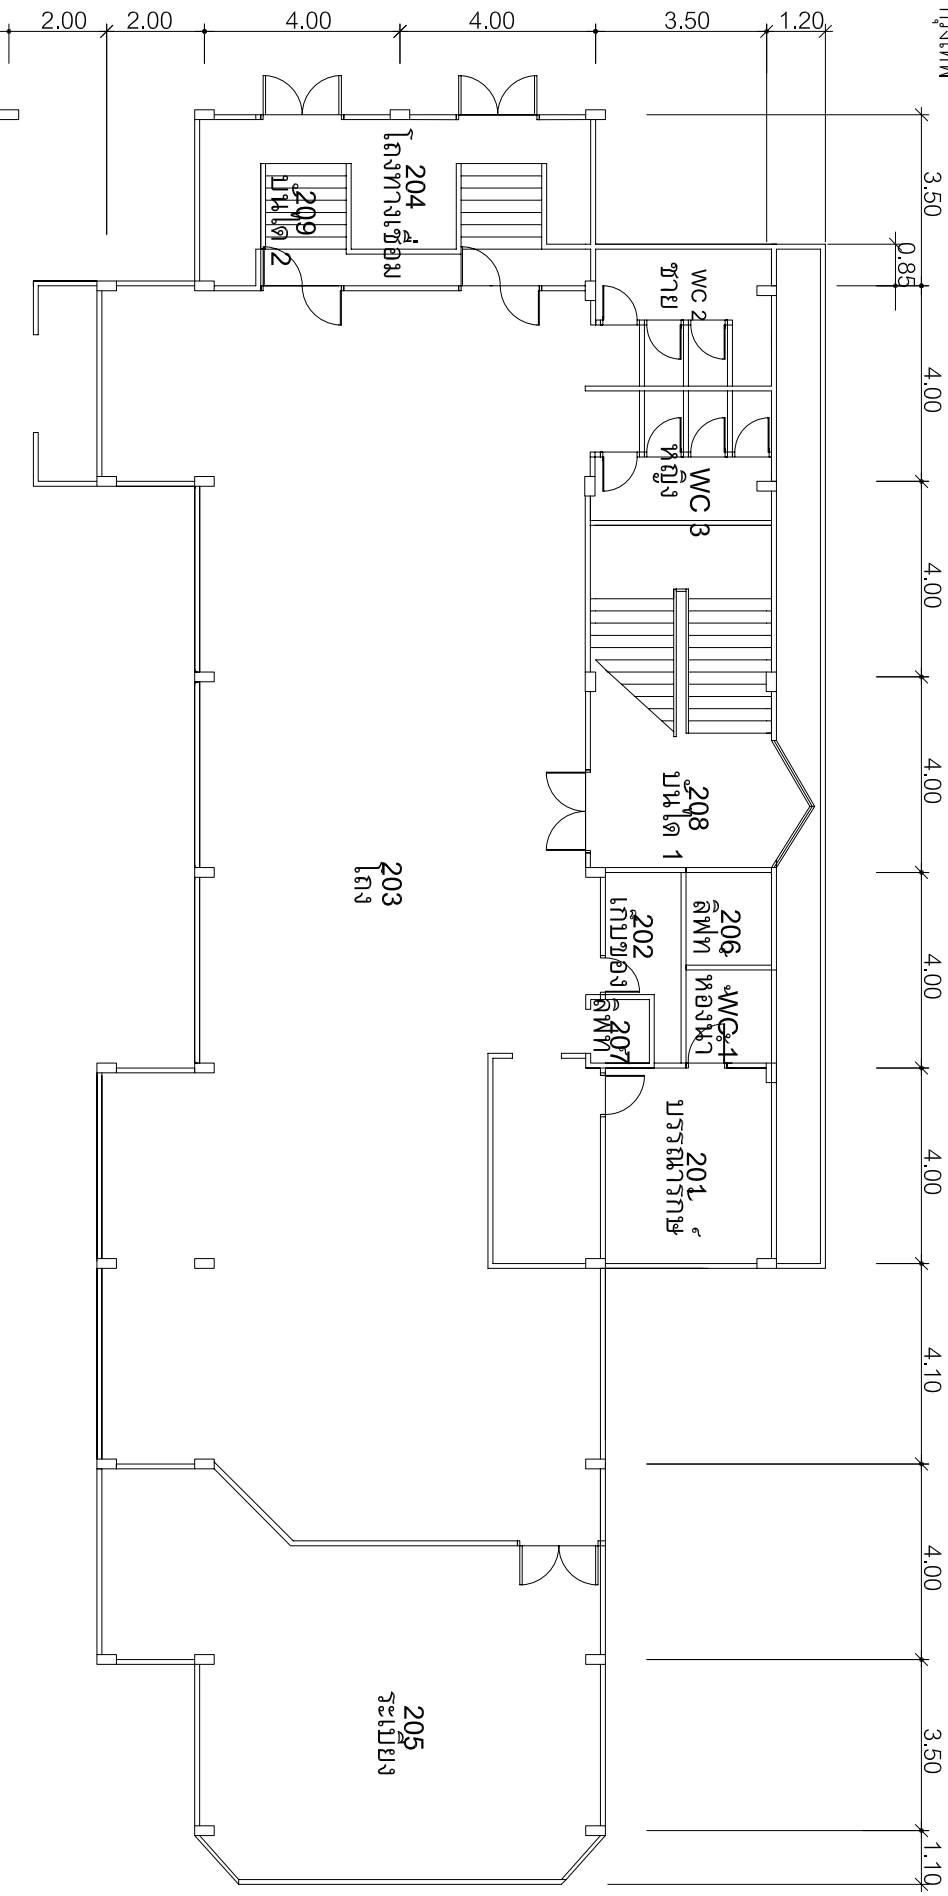
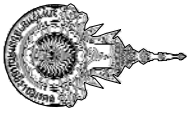




แปลนพื้นที่ชั้นกลาง อาคาร 2B

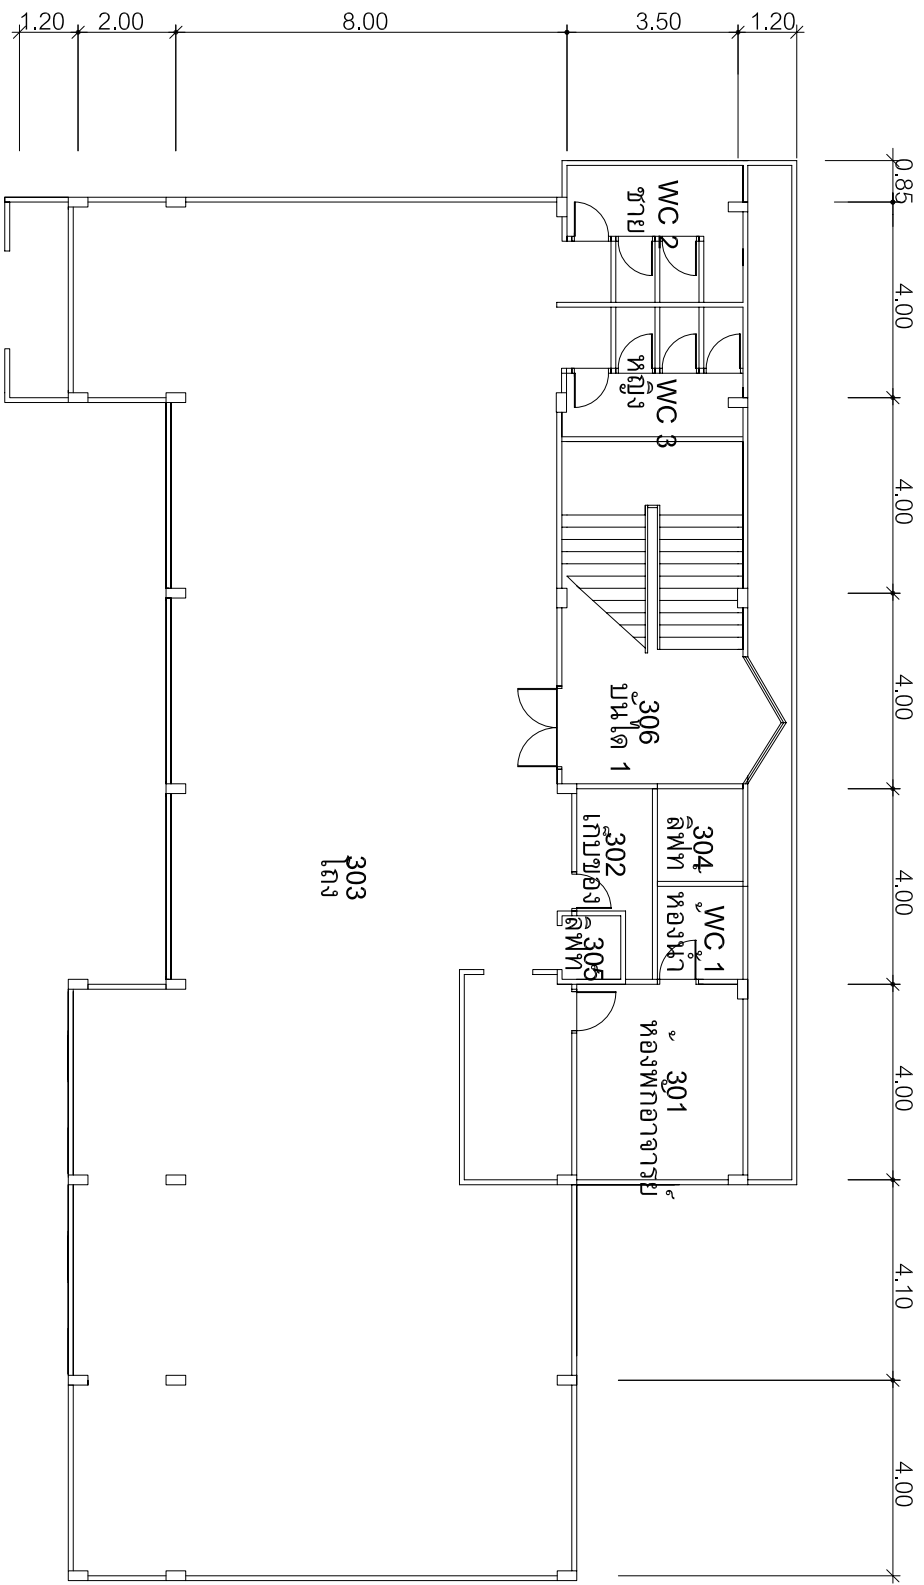


แปลนพื้นที่ 2 อาคาร 2b

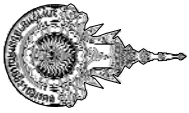

แปลนพื้นที่ 3 อาคาร 2b

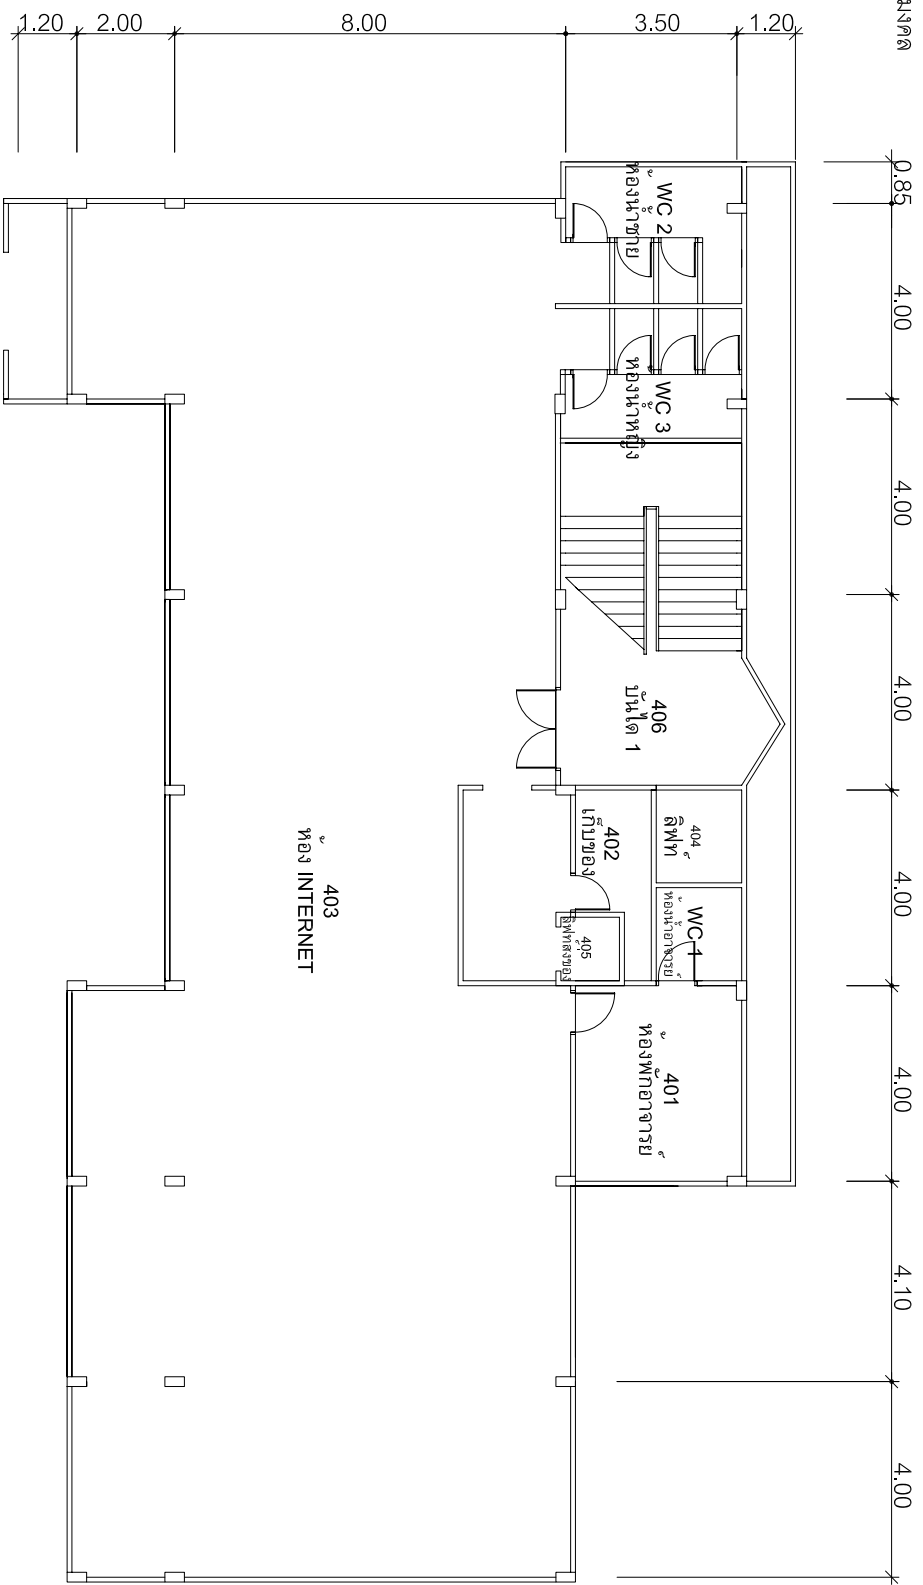
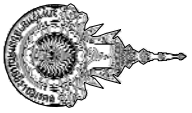


แปลนพื้นที่ 4 อาคาร 2b


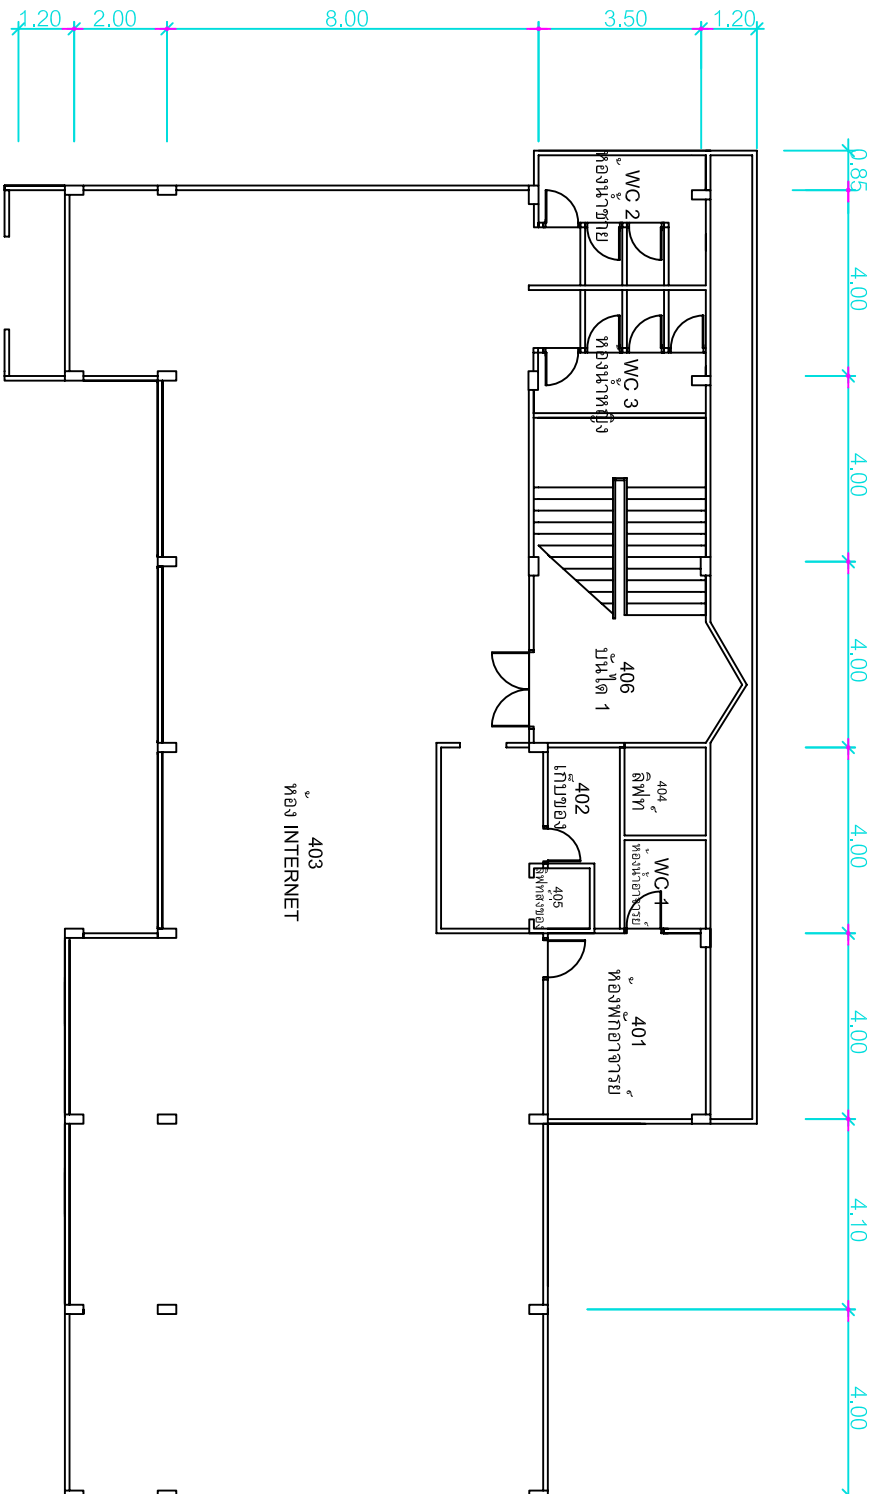


แปลนพื้นที่ 4 อาคาร 2b

อาคาร 2B ชั้น 5
 ทัศนศึกษารุ่งเทพฯ

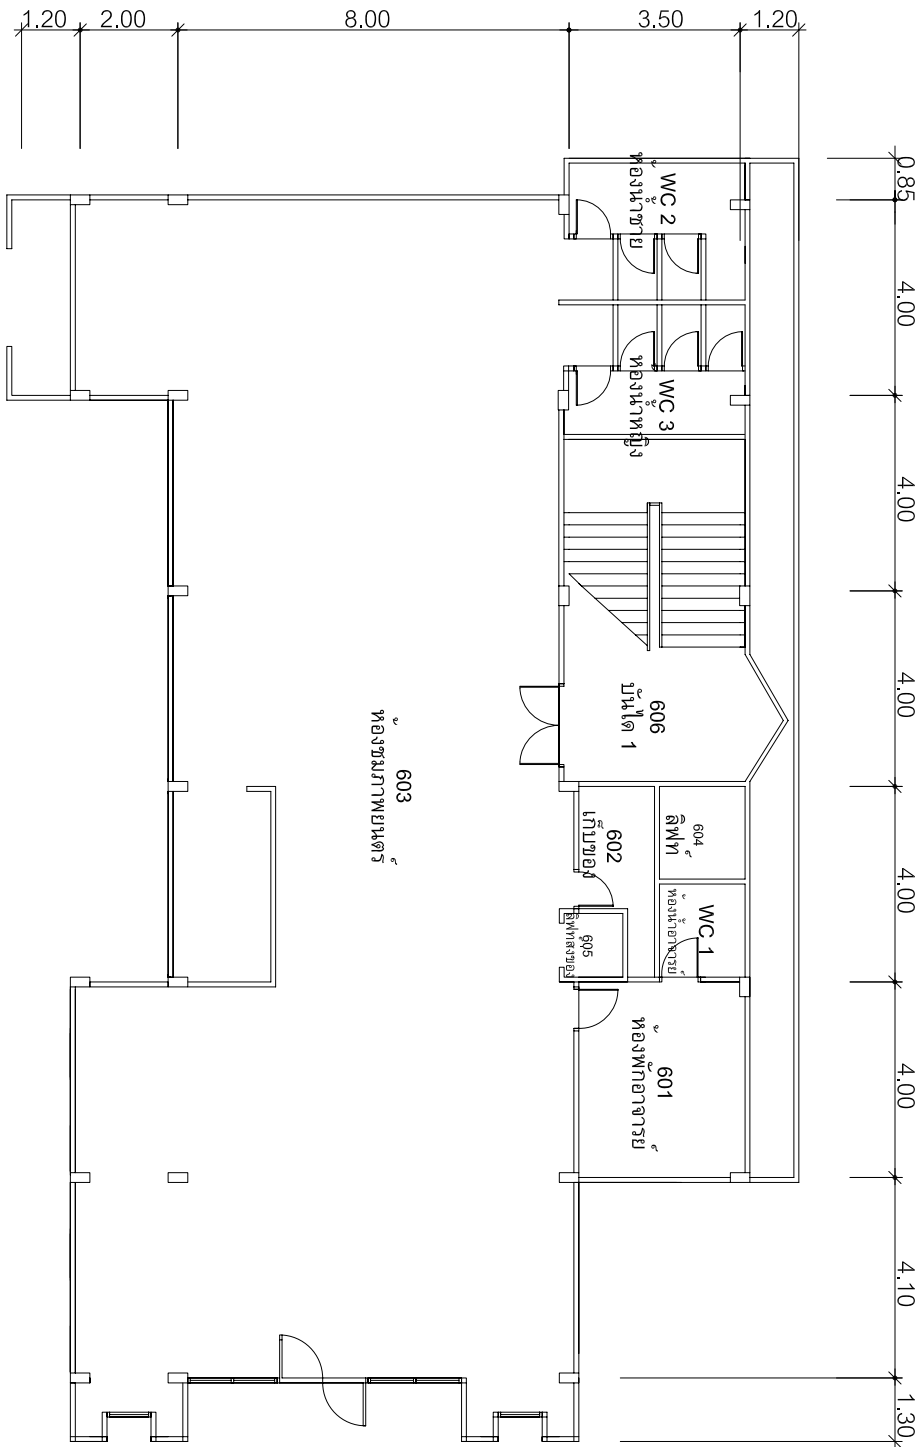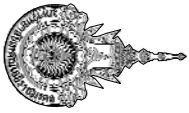

แปลนพื้นที่ 6 อาคาร 2b

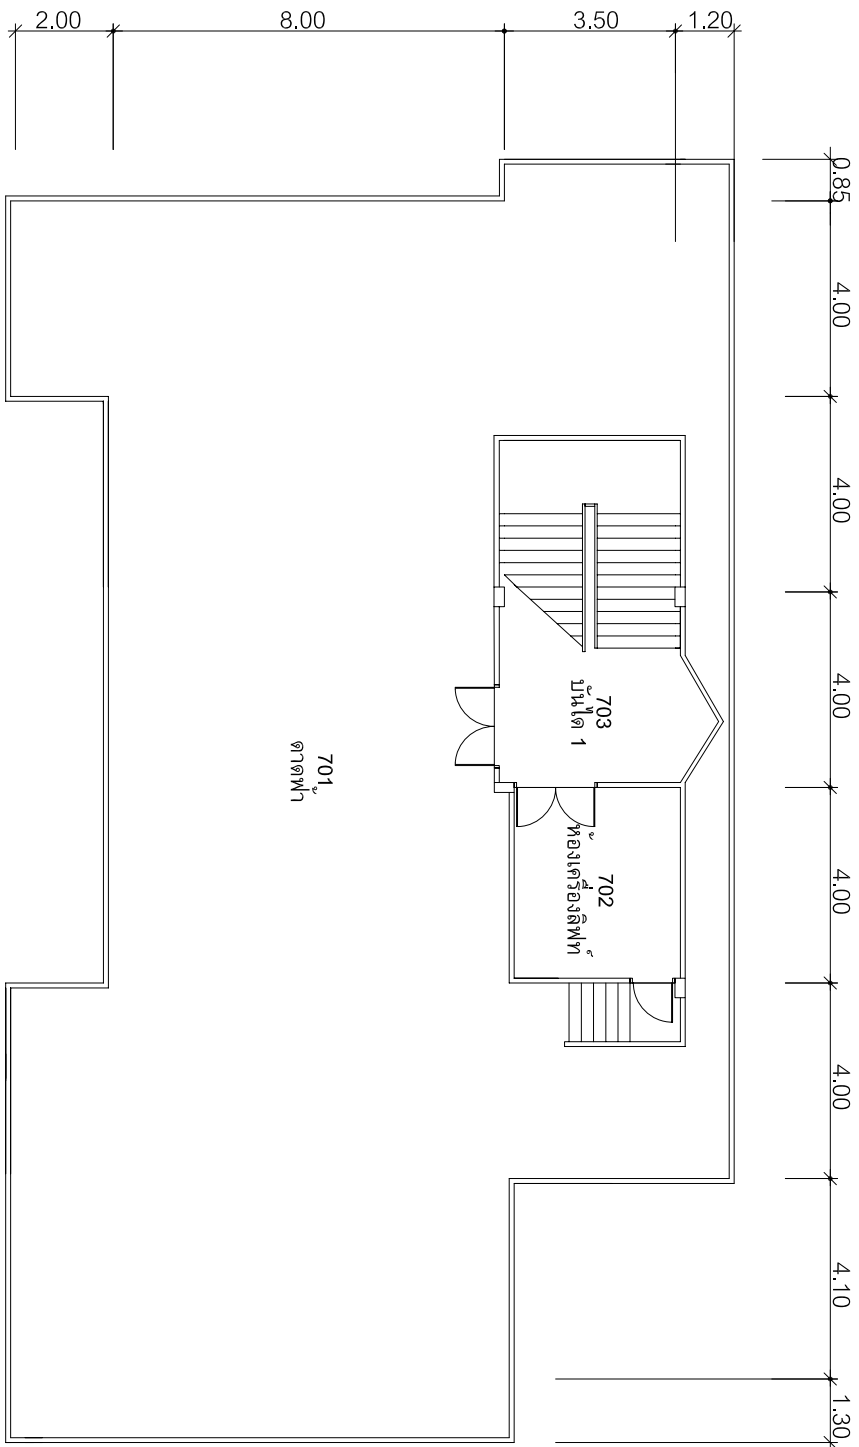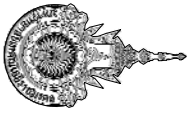

แปลนพื้นที่ศาลา อาคาร 2b