



มหาวิทยาลัยเทคโนโลยีราชมงคลกรุงเทพ

โครงการ

ระบบอาคารเรียนและปฏิบัติการ  
คณะวิทยาศาสตร์และเทคโนโลยี  
1 รายการ

**LTK** ราชบมจ  
กรุงเทพ

อธิการบดี

นายสาธิต พุทธิชัยมงคล

รองอธิการบดี

นายสุกิจ นิตินัย

หัวหน้ากลุ่มงานออกแบบอาคาร

และสิ่งปลูกสร้าง

นาย ณัฐพงษ์ ศรีสุภา สย.7607

Architect

นายรุ่ง เศรษฐบุตร สสจ.2203

Structural

นายณัฐพงษ์ ศรีสุภา สย.7607

Engineer

Electrical

นายบุญชัย เจริญผล กฟท.32293

Engineer

Mechanical

นายสานนท์ ออมจตุลสิทธิ์ กท.14367

Engineer

Sanitary

นายสุรพล มากอุลสิทธิ์ กย.7210

Engineer

CHECKED APPROVED

DATE

DATE

REVISION

NO BY DESCRIPTION DATE

แสดงแบบ

แปลนพื้นที่ 2

ผู้เขียนแบบ

นายสนธยา เพลิงฉายา

DATE

1 ก.ค. 2557

SHEET NO

A-06

TOTAL SHEET

15

SCALE

1 : 100



แปลนพื้นที่ 2  
1:100





มหาวิทยาลัยเทคโนโลยีราชมงคลกรุงเทพ

โครงการ

ระบบอาคารเรียนและปฏิบัติการ  
คณะวิทยาศาสตร์และเทคโนโลยี  
1 รายการ

**LTK** ราชบมจ  
กรุงเทพ

อธิการบดี  
นายสาธิต พุทธิชัยมงคล

รองอธิการบดี  
นายสุกิจ นิตินัย

หัวหน้ากลุ่มงานออกแบบอาคาร  
และสิ่งปลูกสร้าง  
นาย ณัฐพงษ์ ศรีสุภะ สย.7607

Architect นายรุ่ง เศรษฐบุตร สสจ.2203

Structural Engineer นายณัฐพงษ์ ศรีสุภะ สย.7607

Electrical Engineer นายบุญชัย เจริญผล กฟท.32293

Mechanical Engineer นายสานนท์ วงษ์มงคล กท.14367

Sanitary Engineer นายสุรพล มากอุส่าห์ กย.7210

CHECKED APPROVED

DATE DATE


REVISION

NO	BY	DESCRIPTION	DATE

แสดงแบบ

แปลนพื้นที่ 3

แปลนพื้นที่ 3  
มาตราส่วน 1:100

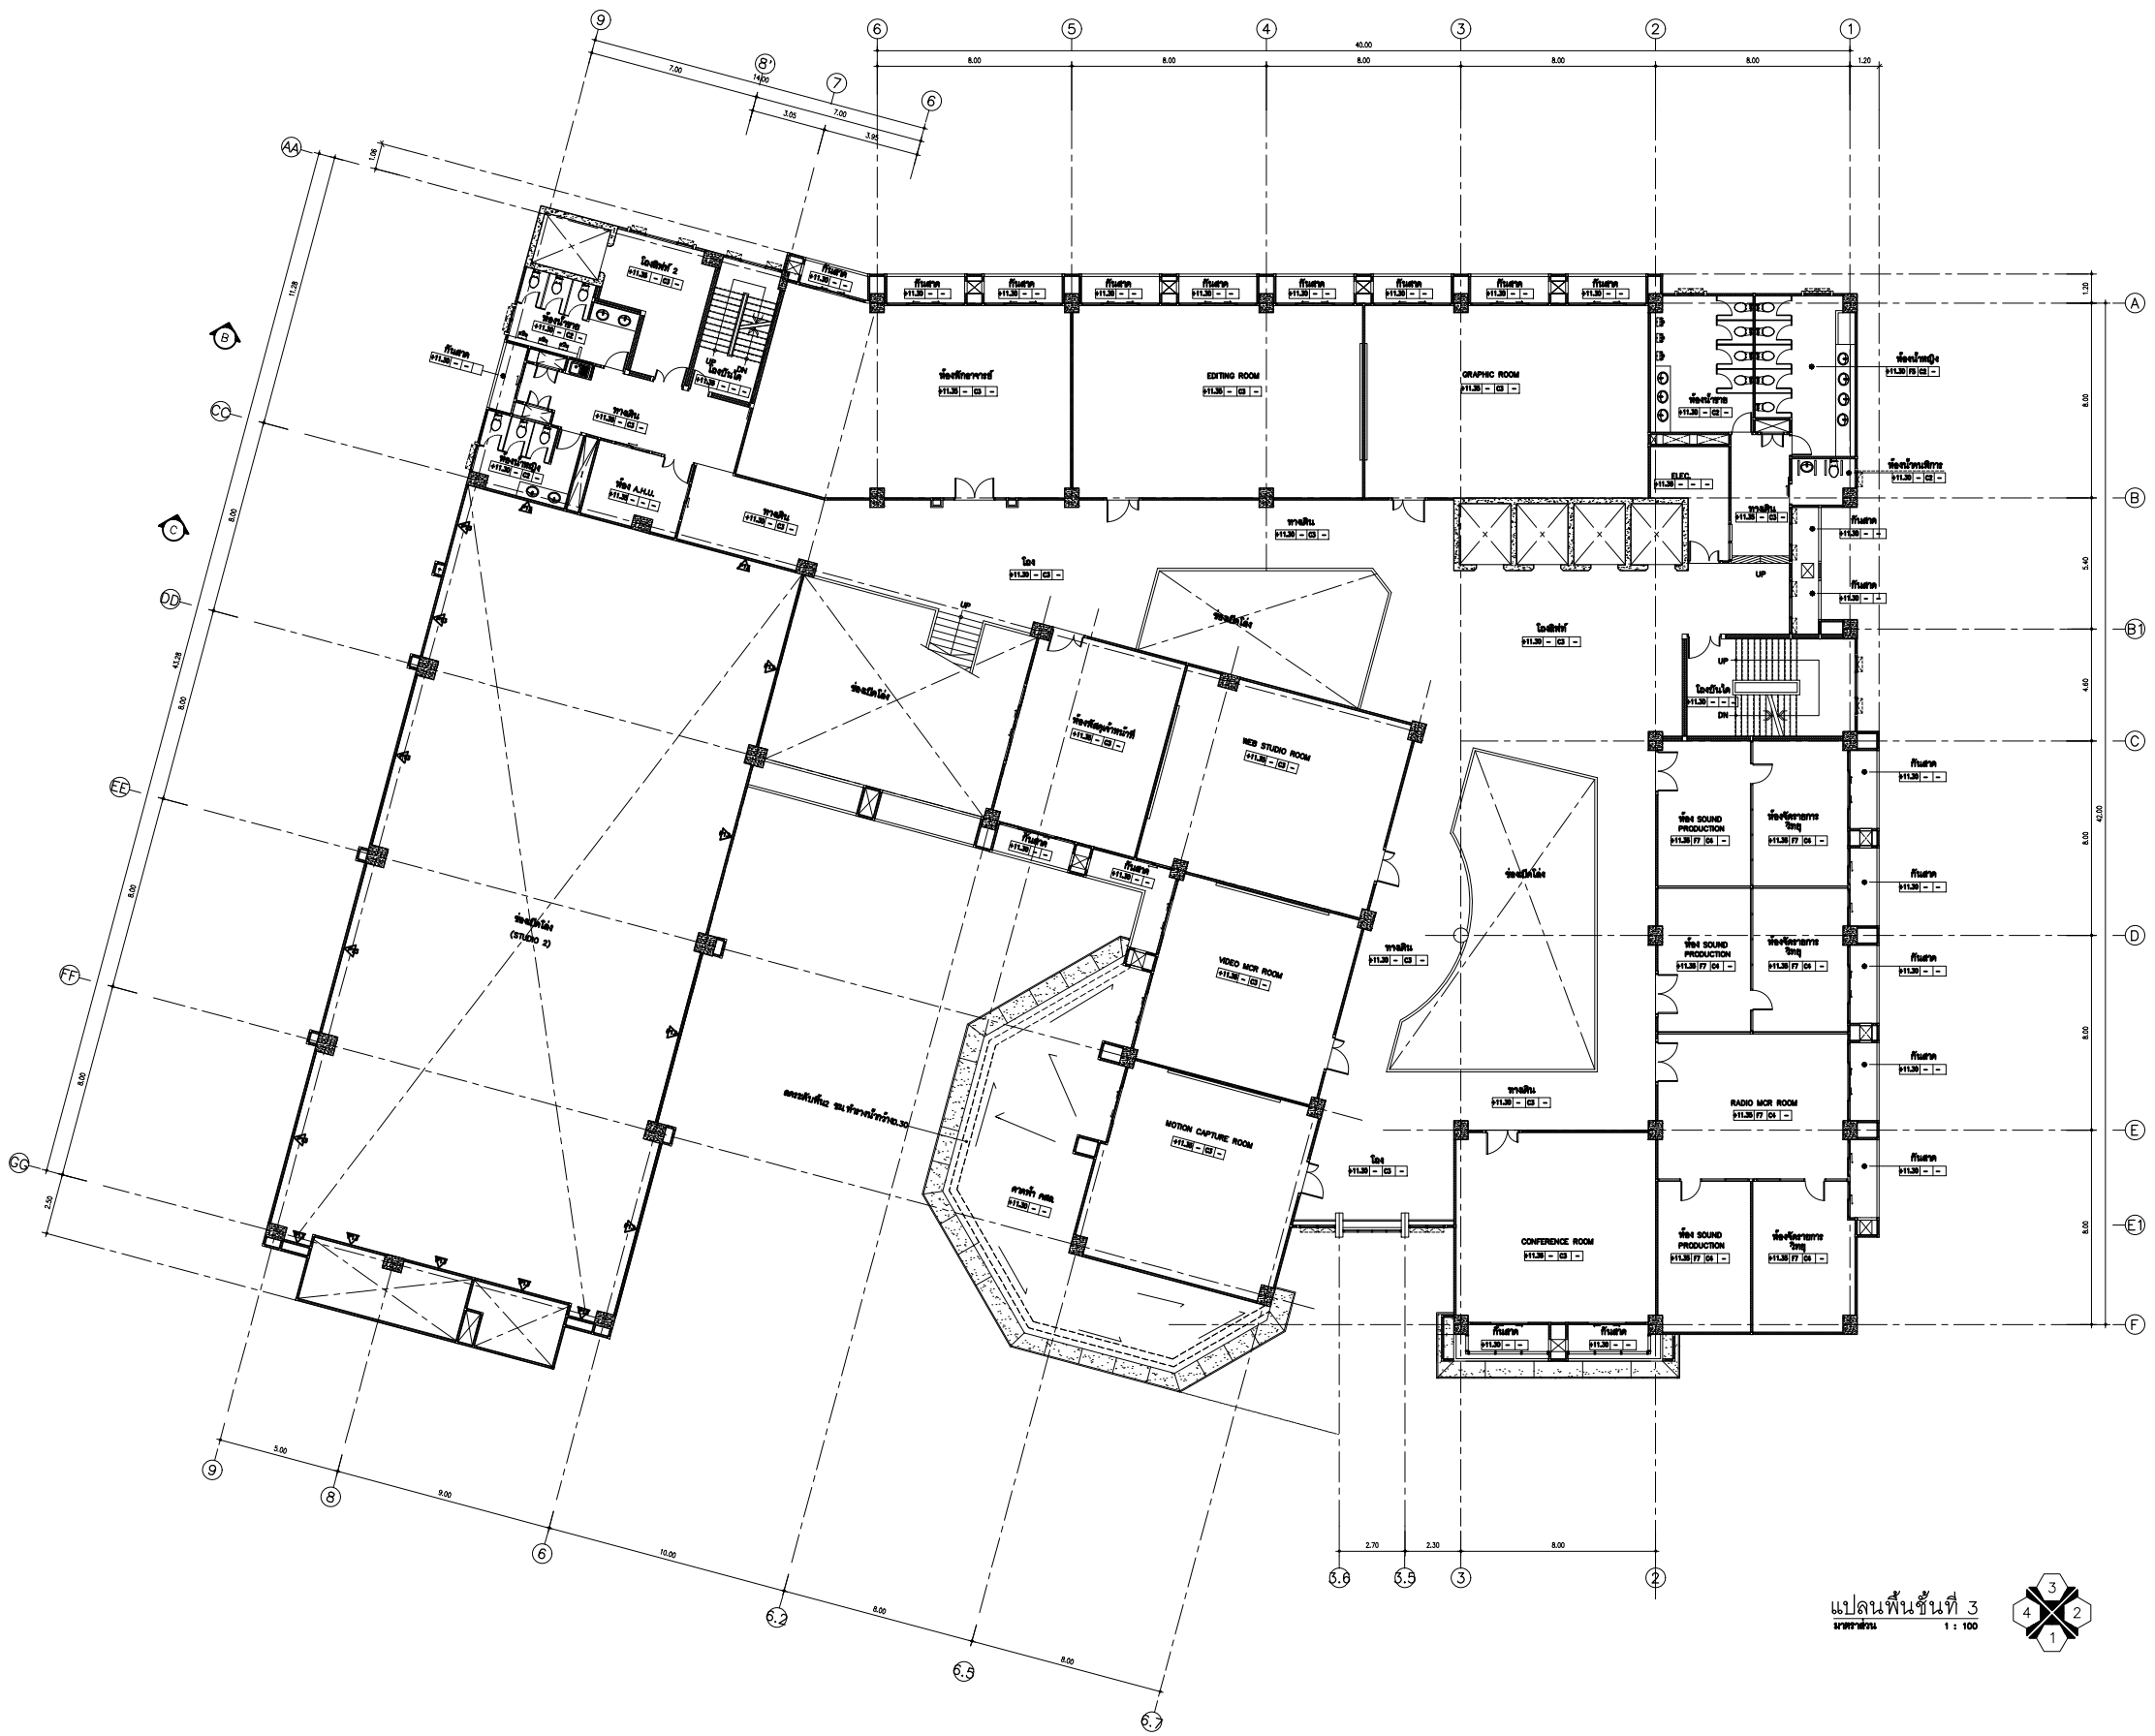

ผู้เขียนแบบ

นายสนธยา เพลิงงษ์สาร

DATE 1 ก.ค. 2557 SHEET NO A-07 TOTAL SHEET 15

SCALE 1:100



มหาวิทยาลัยเทคโนโลยีราชมงคลกรุงเทพ

โครงการ

ระบบอาคารเรียนและปฏิบัติการ  
คณะวิทยาศาสตร์และเทคโนโลยี  
1 รายการ

**LTK** ราชบมค  
กรุงเทพ


อธิการบดี นายสาธิต พุทธิชัยมงคล  
 รองอธิการบดี นายสุกิจ นิตินัย  
 หัวหน้ากลุ่มงานออกแบบอาคารและสิ่งปลูกสร้าง นาย ณัฐพงษ์ ศรีสุภา สย.7607  
 Architect นายรุ่ง เสงี่ยมบุตร สสค.2203  
 Structural Engineer นายณัฐพงษ์ ศรีสุภา สย.7607  
 Electrical Engineer นายบุญชัย เจริญผล กฟท.32293  
 Mechanical Engineer นายสมานท์ อ่องมงคลฤทธิ์ กท.14367  
 Sanitary Engineer นายสุรพล มากอุลาห์ กย.7210

CHECKED APPROVED


DATE		DATE	
REVISION			
NO	BY	DESCRIPTION	DATE

แสดงแบบ  
แปลนพื้นที่ 4

ผู้เขียนแบบ นายสนอก เจริญช่าง	DATE 1 ก.ค. 2557	SHEET NO A-08	TOTAL SHEET 15
	SCALE 1 : 100		

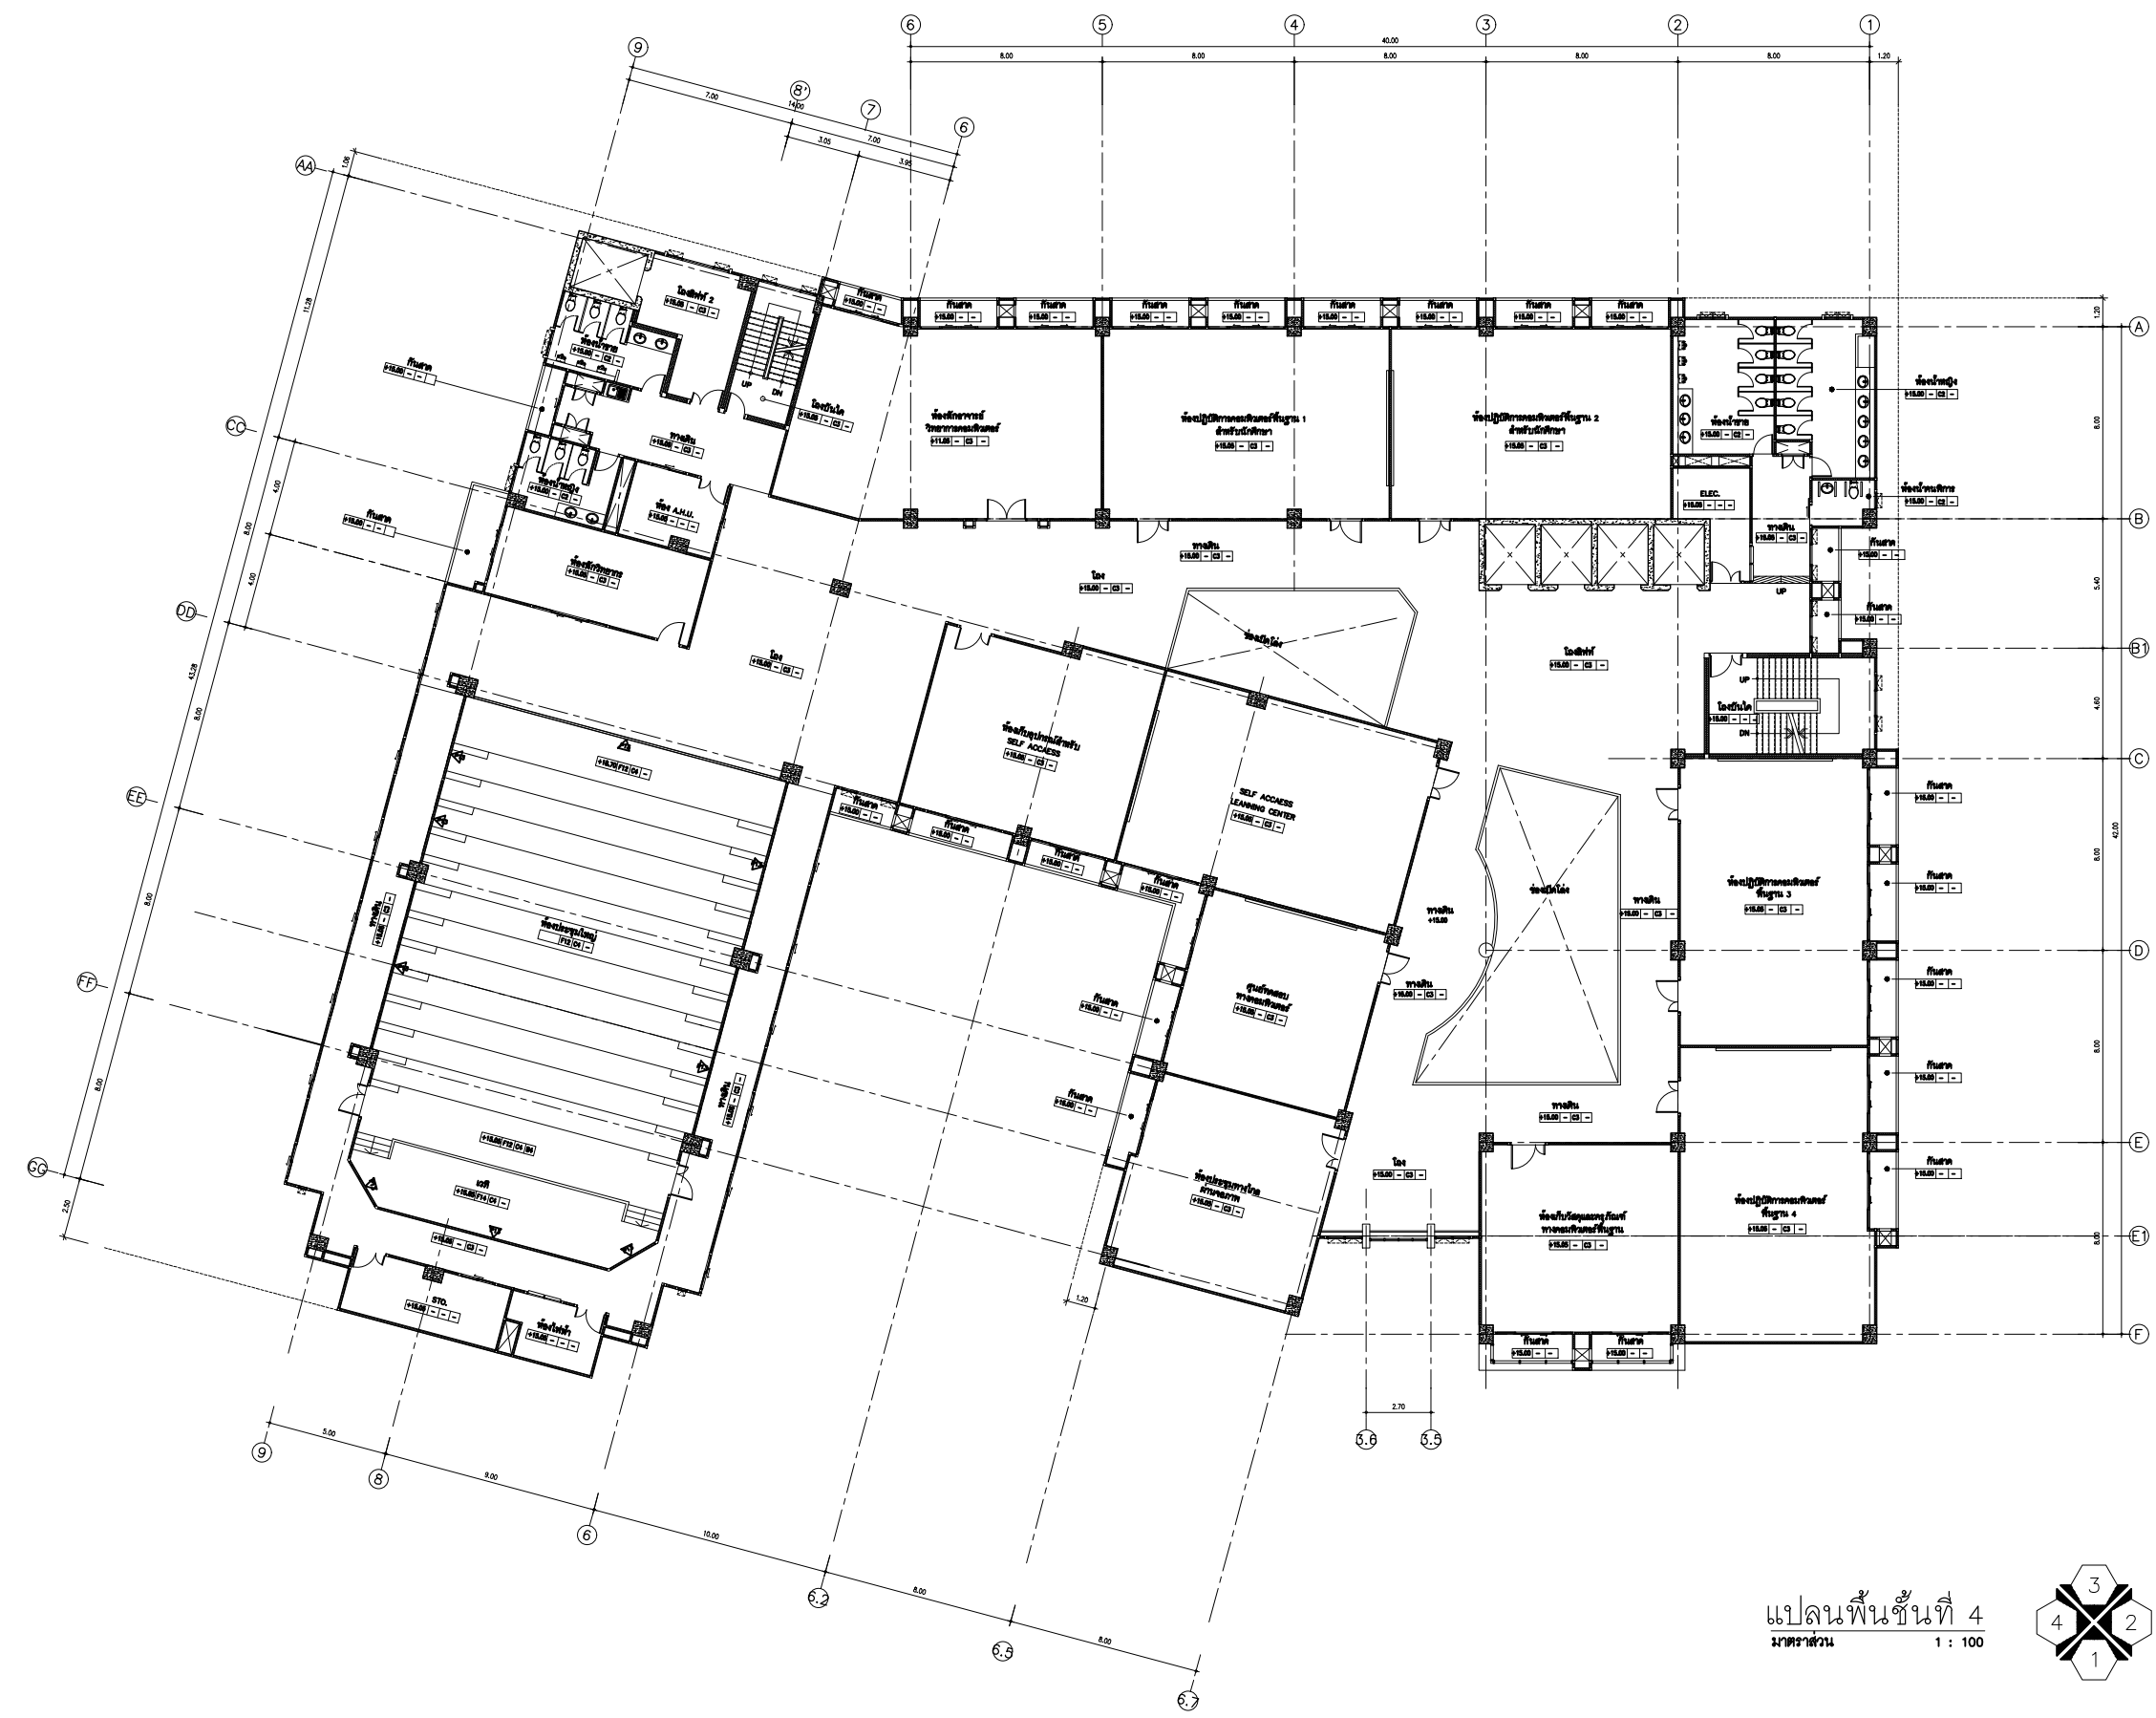

แปลนพื้นที่ 4  
มาตราส่วน 1 : 100

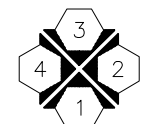



มหาวิทยาลัยเทคโนโลยีราชมงคลกรุงเทพ

โครงการ

ระบบอาคารเรียนและปฏิบัติการ  
คณะวิทยาศาสตร์และเทคโนโลยี  
1 รายการ

**LTK** ราชบมจ  
กรุงเทพ

อธิการบดี  
นายสาธิต พุทอชัยมงคล

รองอธิการบดี  
นายสุกิจ นิตินัย

หัวหน้ากลุ่มงานออกแบบอาคาร  
และสิ่งปลูกสร้าง  
นาย ณัฐพงษ์ ศรีสุภะ สย.7607

Architect นายรุ่ง เศรษฐบุตร สสจ.2203

Structural Engineer นายณัฐพงษ์ ศรีสุภะ สย.7607

Electrical Engineer นายบุญช่วย เจริญผล กฟท.32293

Mechanical Engineer นายสนั่น วัฒนวงศาฤทธิ์ กท.14367

Sanitary Engineer นายสุรพล มากอุส่าห์ กย.7210

CHECKED APPROVED

DATE DATE



REVISION

NO	BY	DESCRIPTION	DATE

แสดงแบบ

แปลนพื้นที่ 5

แปลนพื้นที่ 5  
ขนาดส่วน 1 : 100

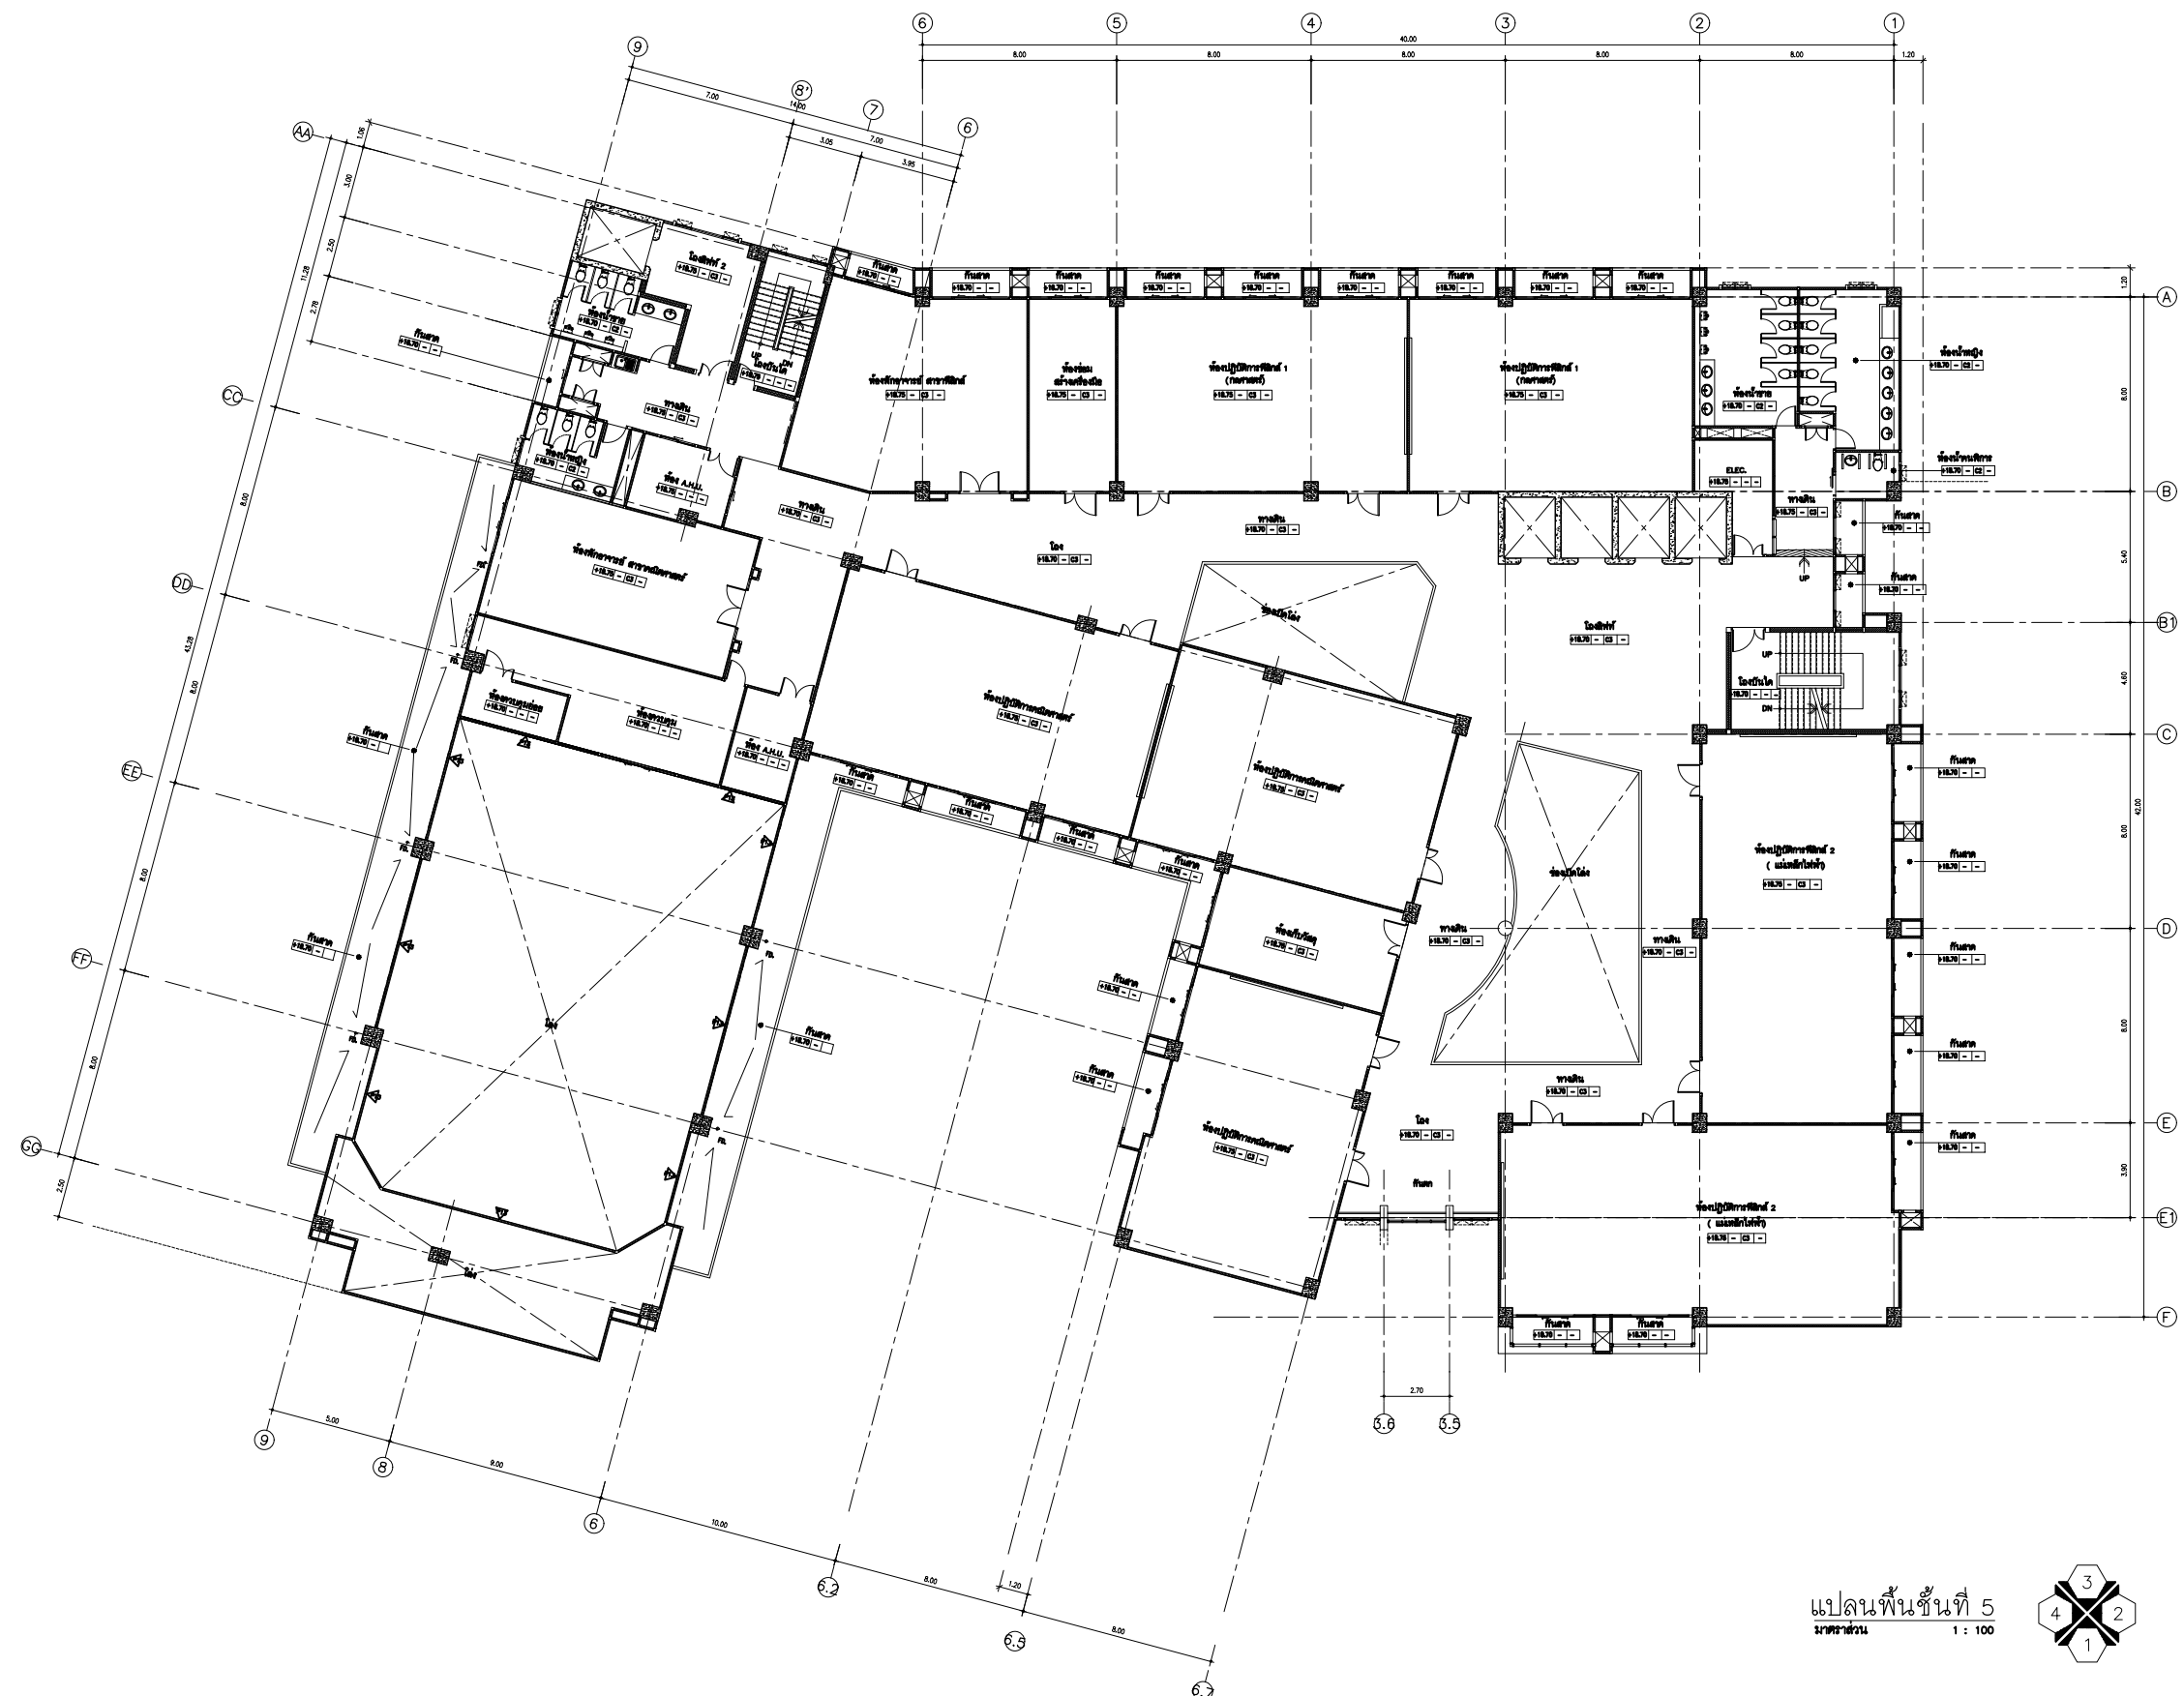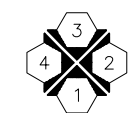

ผู้เขียนแบบ นายสนั่น เพ็ญใจช่าง

DATE 1 ก.ค. 2557	SHEET NO A-09	TOTAL SHEET 15
SCALE 1 : 100		



มหาวิทยาลัยเทคโนโลยีราชมงคลกรุงเทพ

โครงการ

ระบบอาคารเรียนและปฏิบัติการ  
คณะวิทยาศาสตร์และเทคโนโลยี  
1 รายการ



อธิการบดี  
นายสาธิต พุทธิชัยมงคล

รองอธิการบดี  
นายสุกิจ นิตินัย

หัวหน้ากลุ่มงานออกแบบอาคาร  
และสิ่งปลูกสร้าง  
นาย ณัฐพงษ์ ศรีสุภะ สย.7607  
Architect นายรุ่ง เศรษฐบุตร สสค.2203

Structural Engineer นายณัฐพงษ์ ศรีสุภะ สย.7607

Electrical Engineer นายบุญชัย เจริญผล กพ.32293

Mechanical Engineer นายสานนท์ วงษ์มงคล กค.14367

Sanitary Engineer นายสุรพล มากอุลัทธ์ กย.7210

CHECKED APPROVED

DATE DATE



REVISION

NO	BY	DESCRIPTION	DATE

แสดงแบบ

แปลนพื้นที่ 6

แปลนพื้นที่ 6  
มาตราส่วน 1 : 100

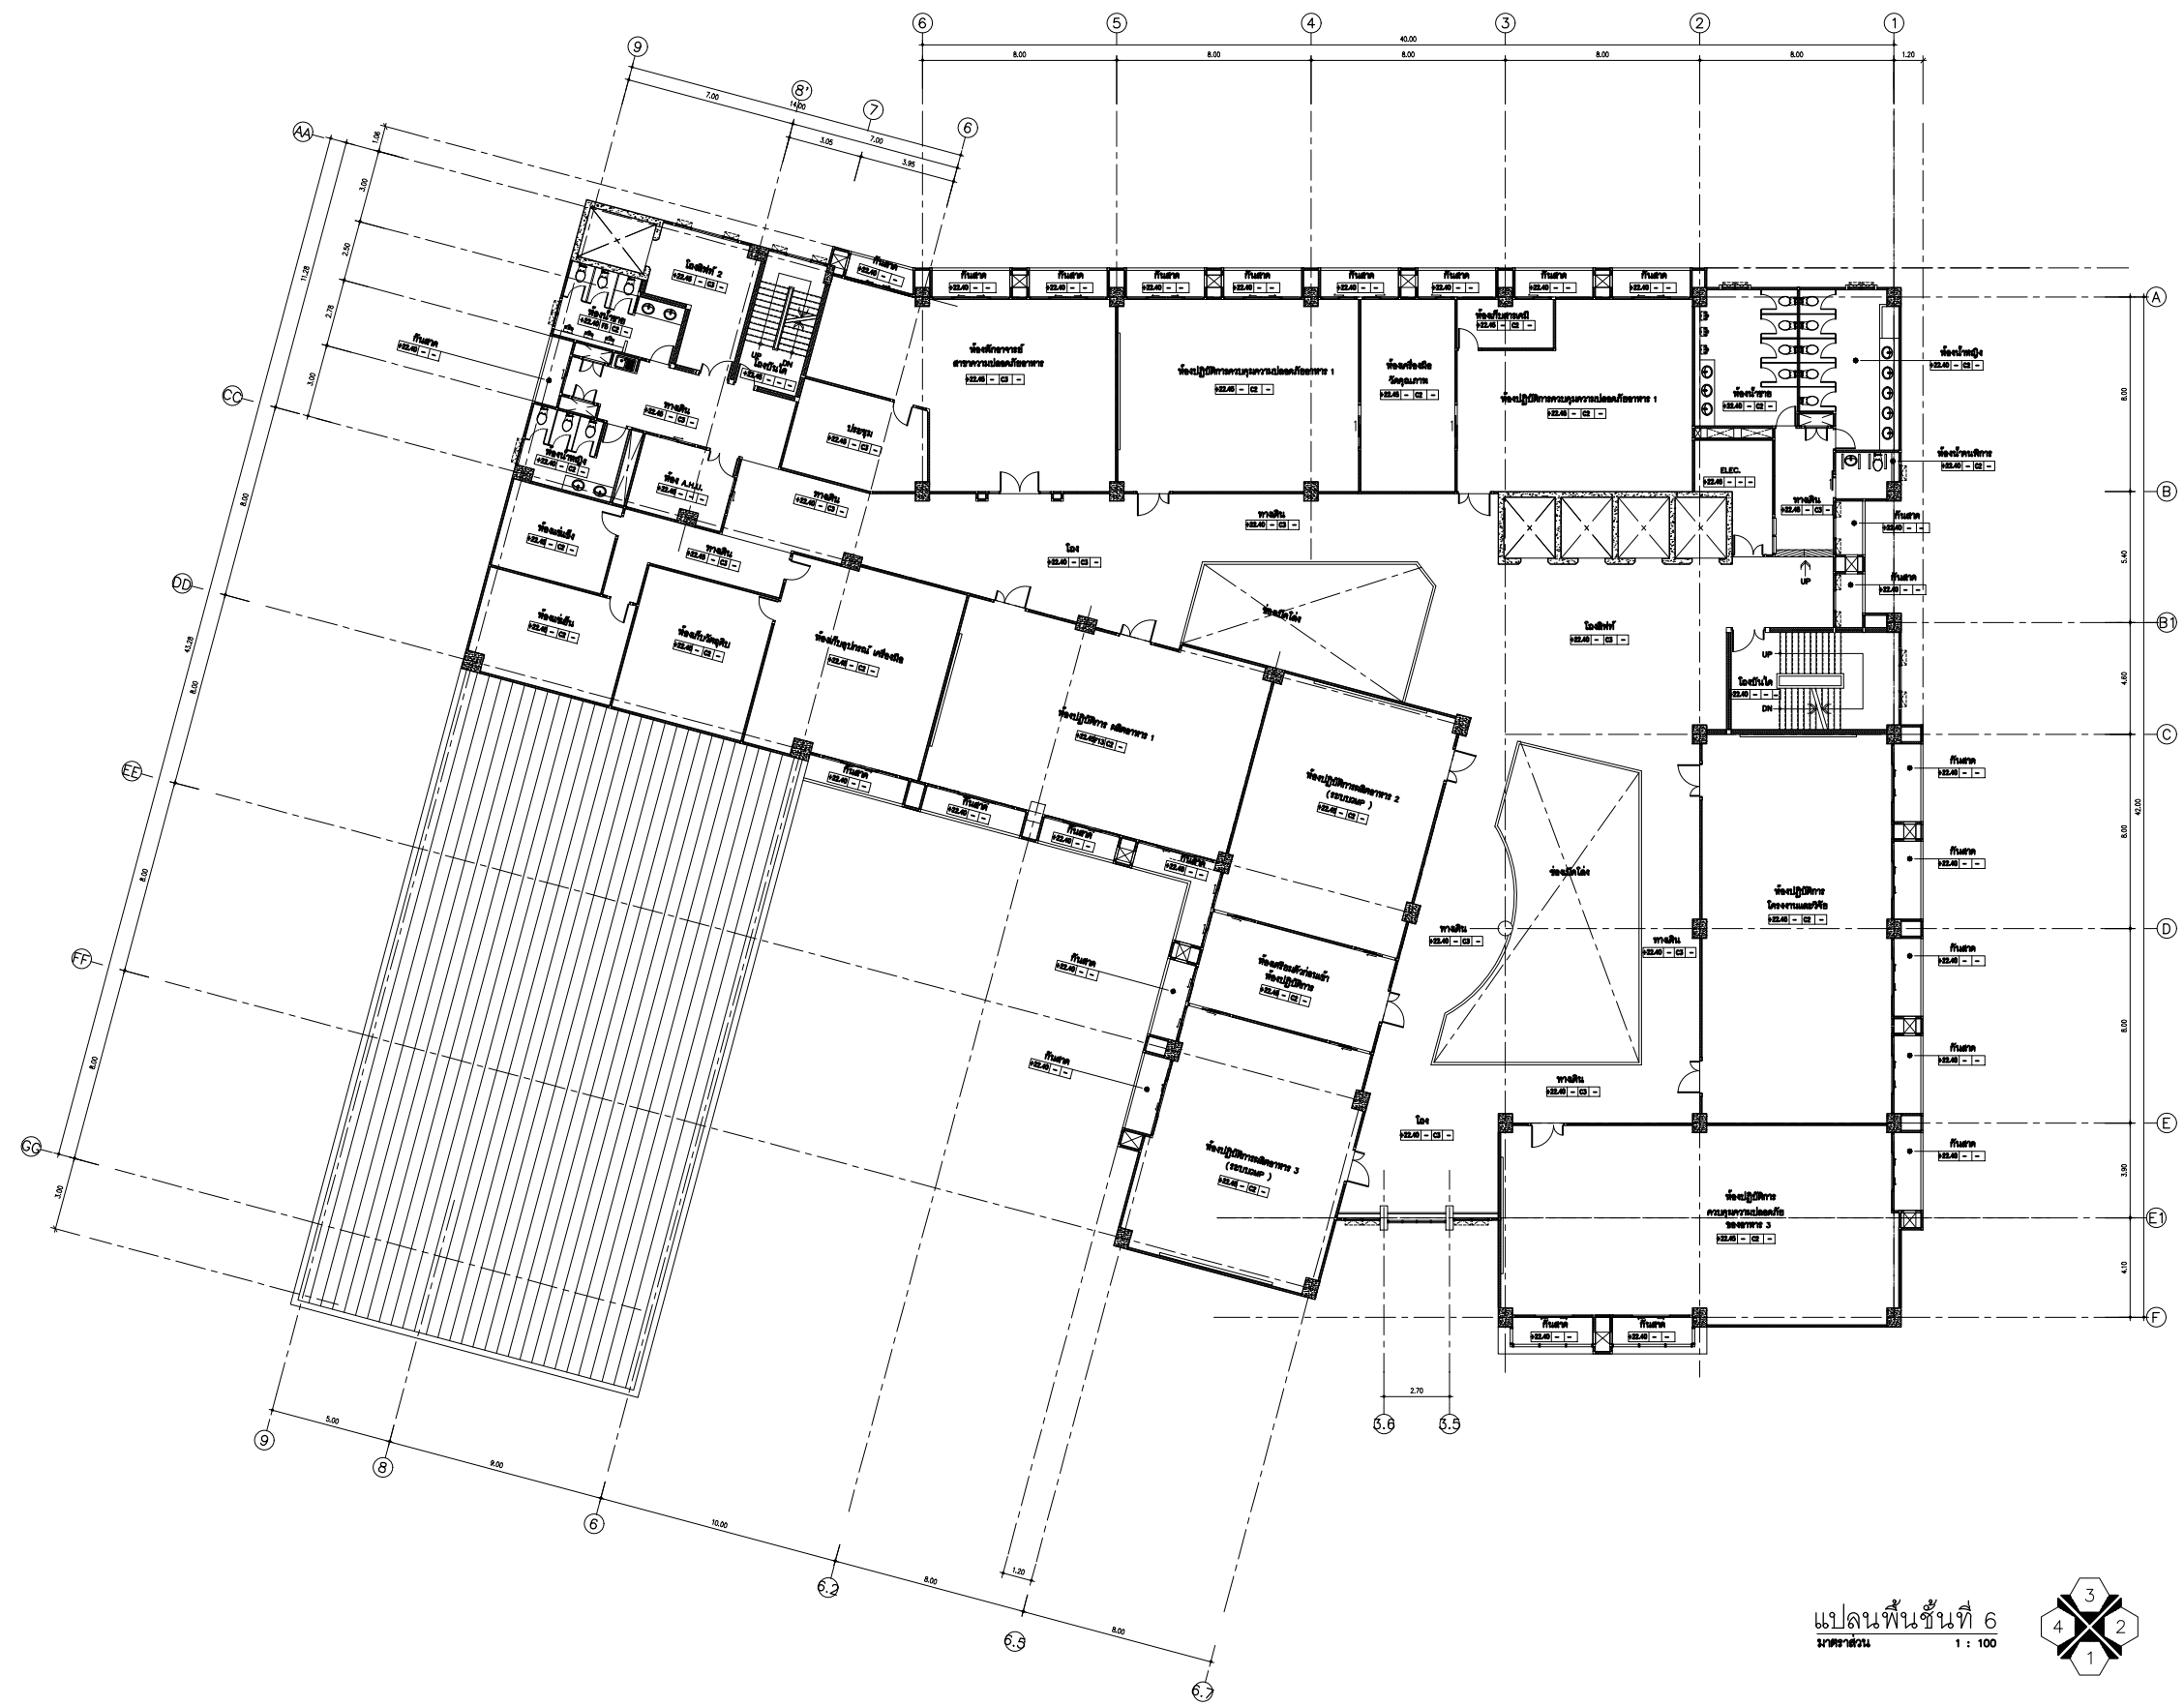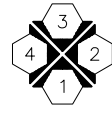

ผู้เขียนแบบ นายสนธยา เพลิงสว่าง

DATE 1 ก.ค. 2557	SHEET NO A-10	TOTAL SHEET 15
SCALE 1 : 100		



มหาวิทยาลัยเทคโนโลยีราชมงคลกรุงเทพ

โครงการ

ระบบอาคารเรียนและปฏิบัติการ  
คณะวิทยาศาสตร์และเทคโนโลยี  
1 รายการ

**LTK** ราชบมจ  
กรุงเทพ

อธิการบดี

นายสาธิต พุทธิชัยมงคล

รองอธิการบดี

นายสุกิจ นิตินัย

หัวหน้ากลุ่มงานออกแบบอาคาร

และสิ่งปลูกสร้าง

นาย ณัฐพงษ์ ศรีสุภะ สย.7607

Architect

นายรุ่ง เศรษฐบุตร สสจ.2203

Structural

นายณัฐพงษ์ ศรีสุภะ สย.7607

Engineer

Electrical

นายบุญช่วย เจริญผล กพ.32293

Engineer

Mechanical

นายสนั่น วัฒนจตุรสิทธิ์ กค.14367

Engineer

Sanitary

นายสุรพล มากอุส่าห์ กย.7210

Engineer

CHECKED APPROVED

DATE

DATE

REVISION

NO BY DESCRIPTION DATE

แสดงแบบ

แปลนพื้นที่ 7

แปลนพื้นที่ 7  
ขนาดส่วน 1 : 100



ผู้เขียนแบบ

นายสนั่น วัฒนจตุรสิทธิ์

DATE

1 ก.ค. 2557

SCALE

1 : 100

SHEET NO

TOTAL SHEET

A-11

15



มหาวิทยาลัยเทคโนโลยีราชมงคลกรุงเทพ

โครงการ

ระบบอาคารเรียนและปฏิบัติการ  
คณะวิทยาศาสตร์และเทคโนโลยี  
1 รายการ

**LTK** ราชบมค  
กรุงเทพ

อธิการบดี

นายสาธิต พุทอชียงค์

รองอธิการบดี

นายสุกิจ นิตินัย

หัวหน้ากลุ่มงานออกแบบอาคาร

และสิ่งปลูกสร้าง

นาย ณัฐพงษ์ ศรีสุภะ สย.7607

Architect

นายรุ่ง เสงี่ยมบุตร สสจ.2203

Structural

นายณัฐพงษ์ ศรีสุภะ สย.7607

Engineer

Electrical

นายบุญช่วย เจริญผล กพ.32293

Engineer

Mechanical

นายสามนต์ อ่องมงคลฤทธิ์ กค.14367

Engineer

Sanitary

นายสุรพล มากอุส่าห์ กย.7210

Engineer

CHECKED APPROVED

DATE

DATE


REVISION

NO	BY	DESCRIPTION	DATE

แสดงแบบ

แปลนพื้นที่ 8

แปลนพื้นที่ชั้นที่ 8  
มหาวิทยาลัยเทคโนโลยีราชมงคลกรุงเทพ  
1 : 100

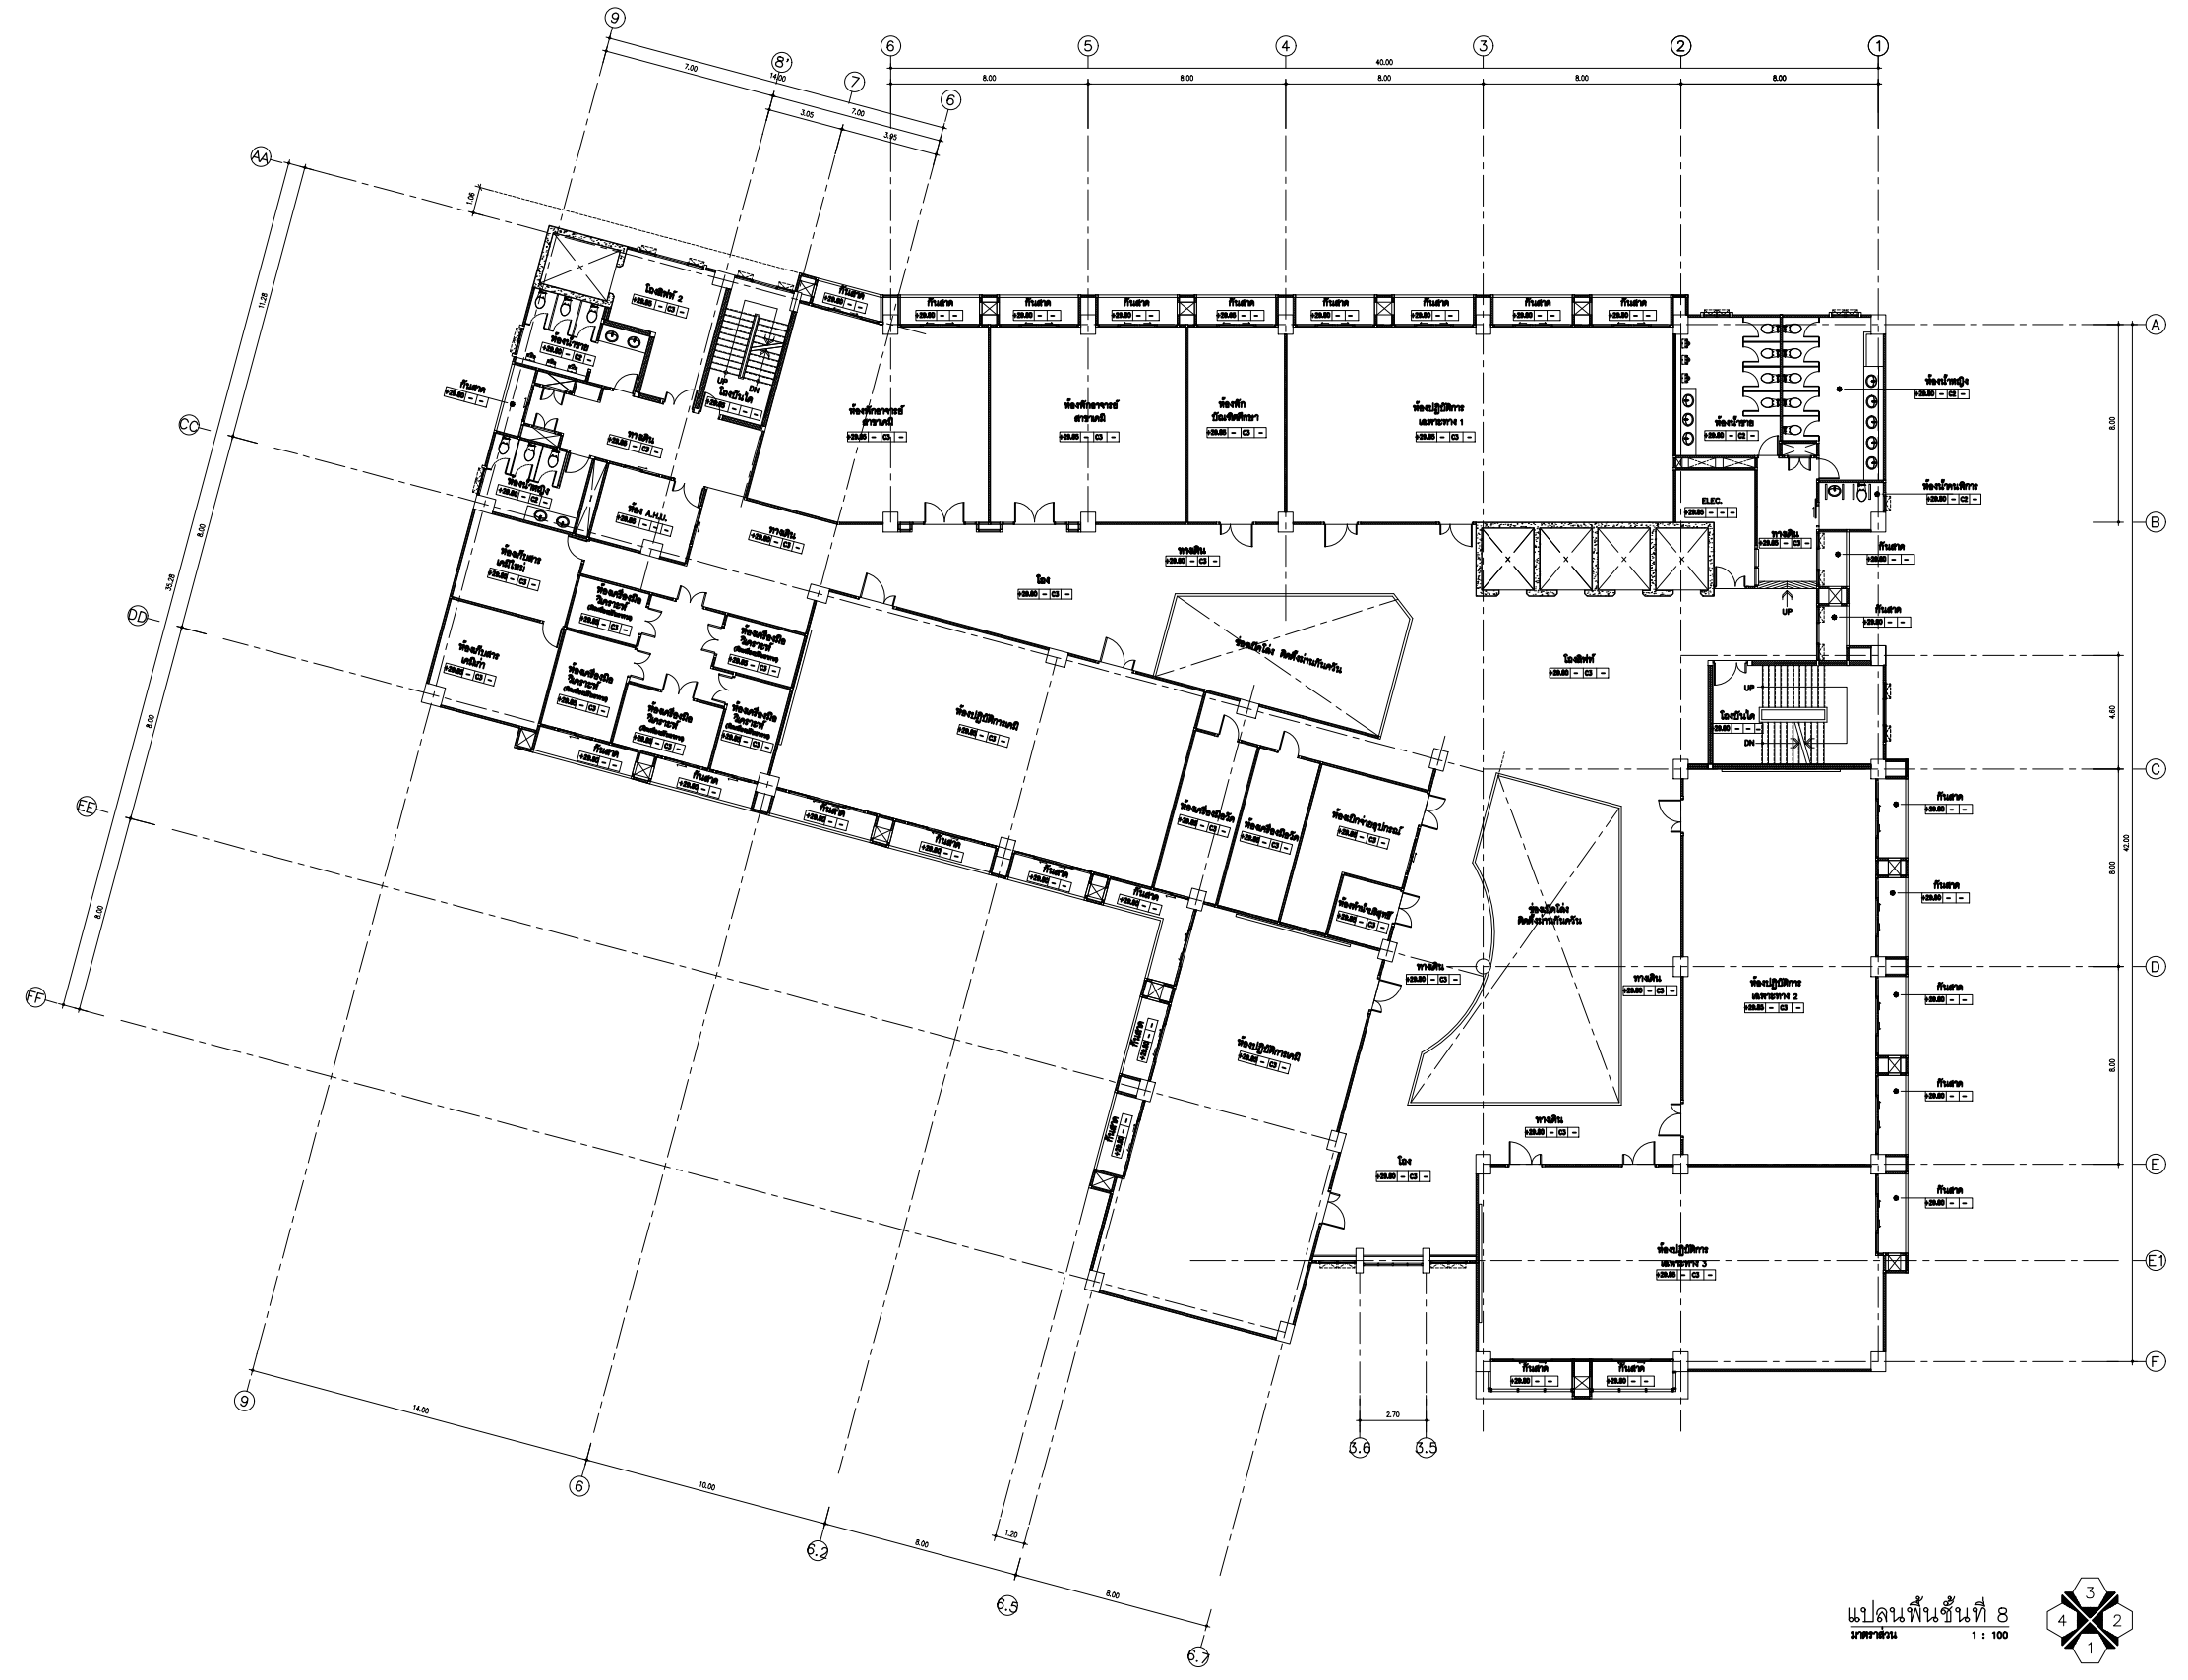

ผู้เขียนแบบ

นายสนธิชัย เจริญสงคราม

DATE

1 ก.ค. 2557

SCALE

1 : 100

SHEET NO

A-12

TOTAL SHEET

15



มหาวิทยาลัยเทคโนโลยีราชมงคลกรุงเทพ

โครงการ  
ระบบอาคารเรียนและปฏิบัติการ  
คณะวิศวกรรมและเทคโนโลยี  
1 รายการ



อธิการบดี นายสาธิต พุทธิชัยมงคล  
รองอธิการบดี นายสุกิจ นิตินัย  
หัวหน้ากลุ่มงานออกแบบอาคารและสิ่งปลูกสร้าง นาย ณัฐพงษ์ ศรีสุภะ สย.7607  
Architect นายรุ่ง เศรษฐบุตร สสจ.2203  
Structural Engineer นายณัฐพงษ์ ศรีสุภะ สย.7607  
Electrical Engineer นายบุญช่วย เจริญผล ภพ.32293  
Mechanical Engineer นายสานนท์ วงมณฑลฤทธิ์ ภค.14367  
Sanitary Engineer นายสุรพล มากอุลลาห์ ภย.7210


CHECKED APPROVED

DATE		DATE	
REVISION			
NO	BY	DESCRIPTION	DATE

แสดงแบบ  
แปลนพื้นที่ 9

ผู้เขียนแบบ นายสนธยา เหมืองสว่าง

DATE 1 ก.ค. 2557	SHEET NO A-13	TOTAL SHEET 15
SCALE 1 : 100		

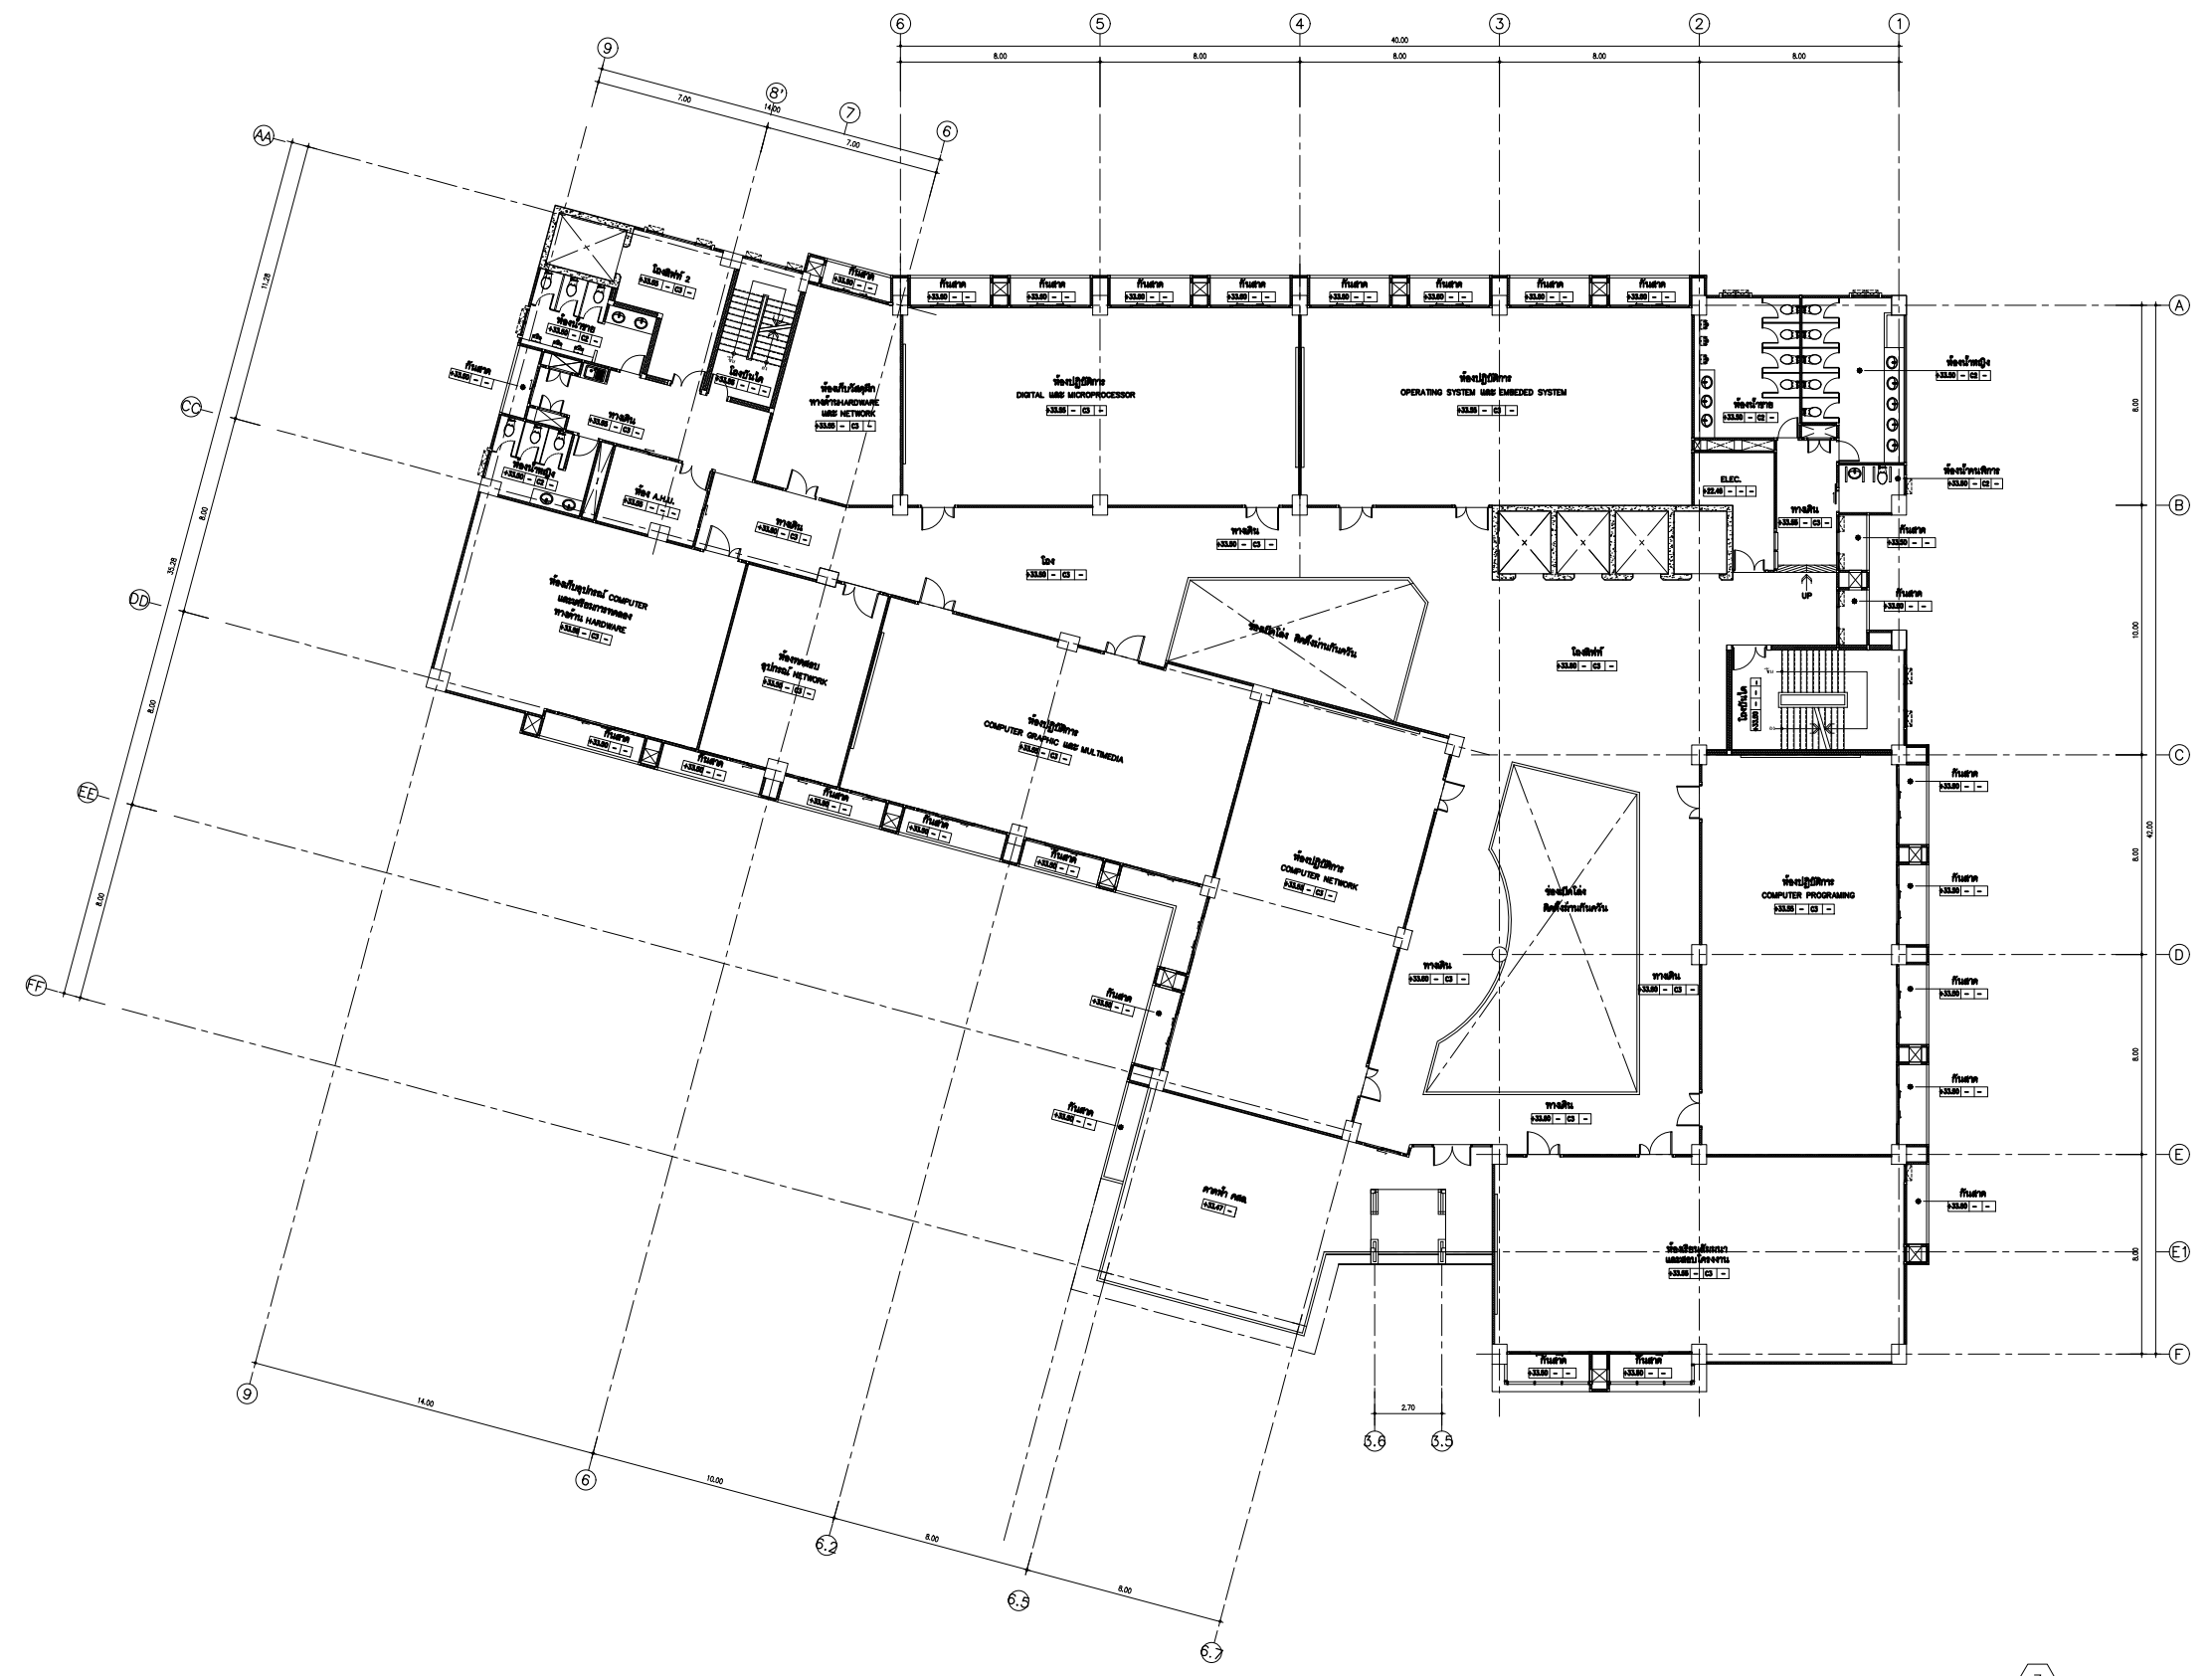

แปลนพื้นที่ 9  
ขนาดส่วน 1 : 125







มหาวิทยาลัยเทคโนโลยีราชมงคลกรุงเทพ

โครงการ

ระบบอาคารเรียนและปฏิบัติการ  
คณะวิทยาศาสตร์และเทคโนโลยี  
1 รายการ

**LTK** ราชบมจ  
กรุงเทพ

อธิการบดี  
นายสาธิต พุทอชียงค์

รองอธิการบดี  
นายสุกิจ นิตินัย

หัวหน้ากลุ่มงานออกแบบอาคาร  
และสิ่งปลูกสร้าง  
นาย ณัฐพงษ์ ศรีสุภะ สย.7607

Architect นายรุ่ง เศรษฐบุตร สสจ.2203

Structural Engineer นายณัฐพงษ์ ศรีสุภะ สย.7607

Electrical Engineer นายบุญชัย เจริญผล กฟท.32293

Mechanical Engineer นายสานนท์ วงษ์มงคล กท.14367

Sanitary Engineer นายสุรพล มากอุส่าห์ กย.7210

CHECKED APPROVED

DATE DATE

REVISION

NO	BY	DESCRIPTION	DATE


แสดงแบบ

แปลนพื้นที่ 10

ผู้เขียนแบบ นายสนธยา เพ็ญงษ์การ

DATE 1 ก.ค. 2557 SHEET NO A-14 TOTAL SHEET 15

SCALE 1 : 100

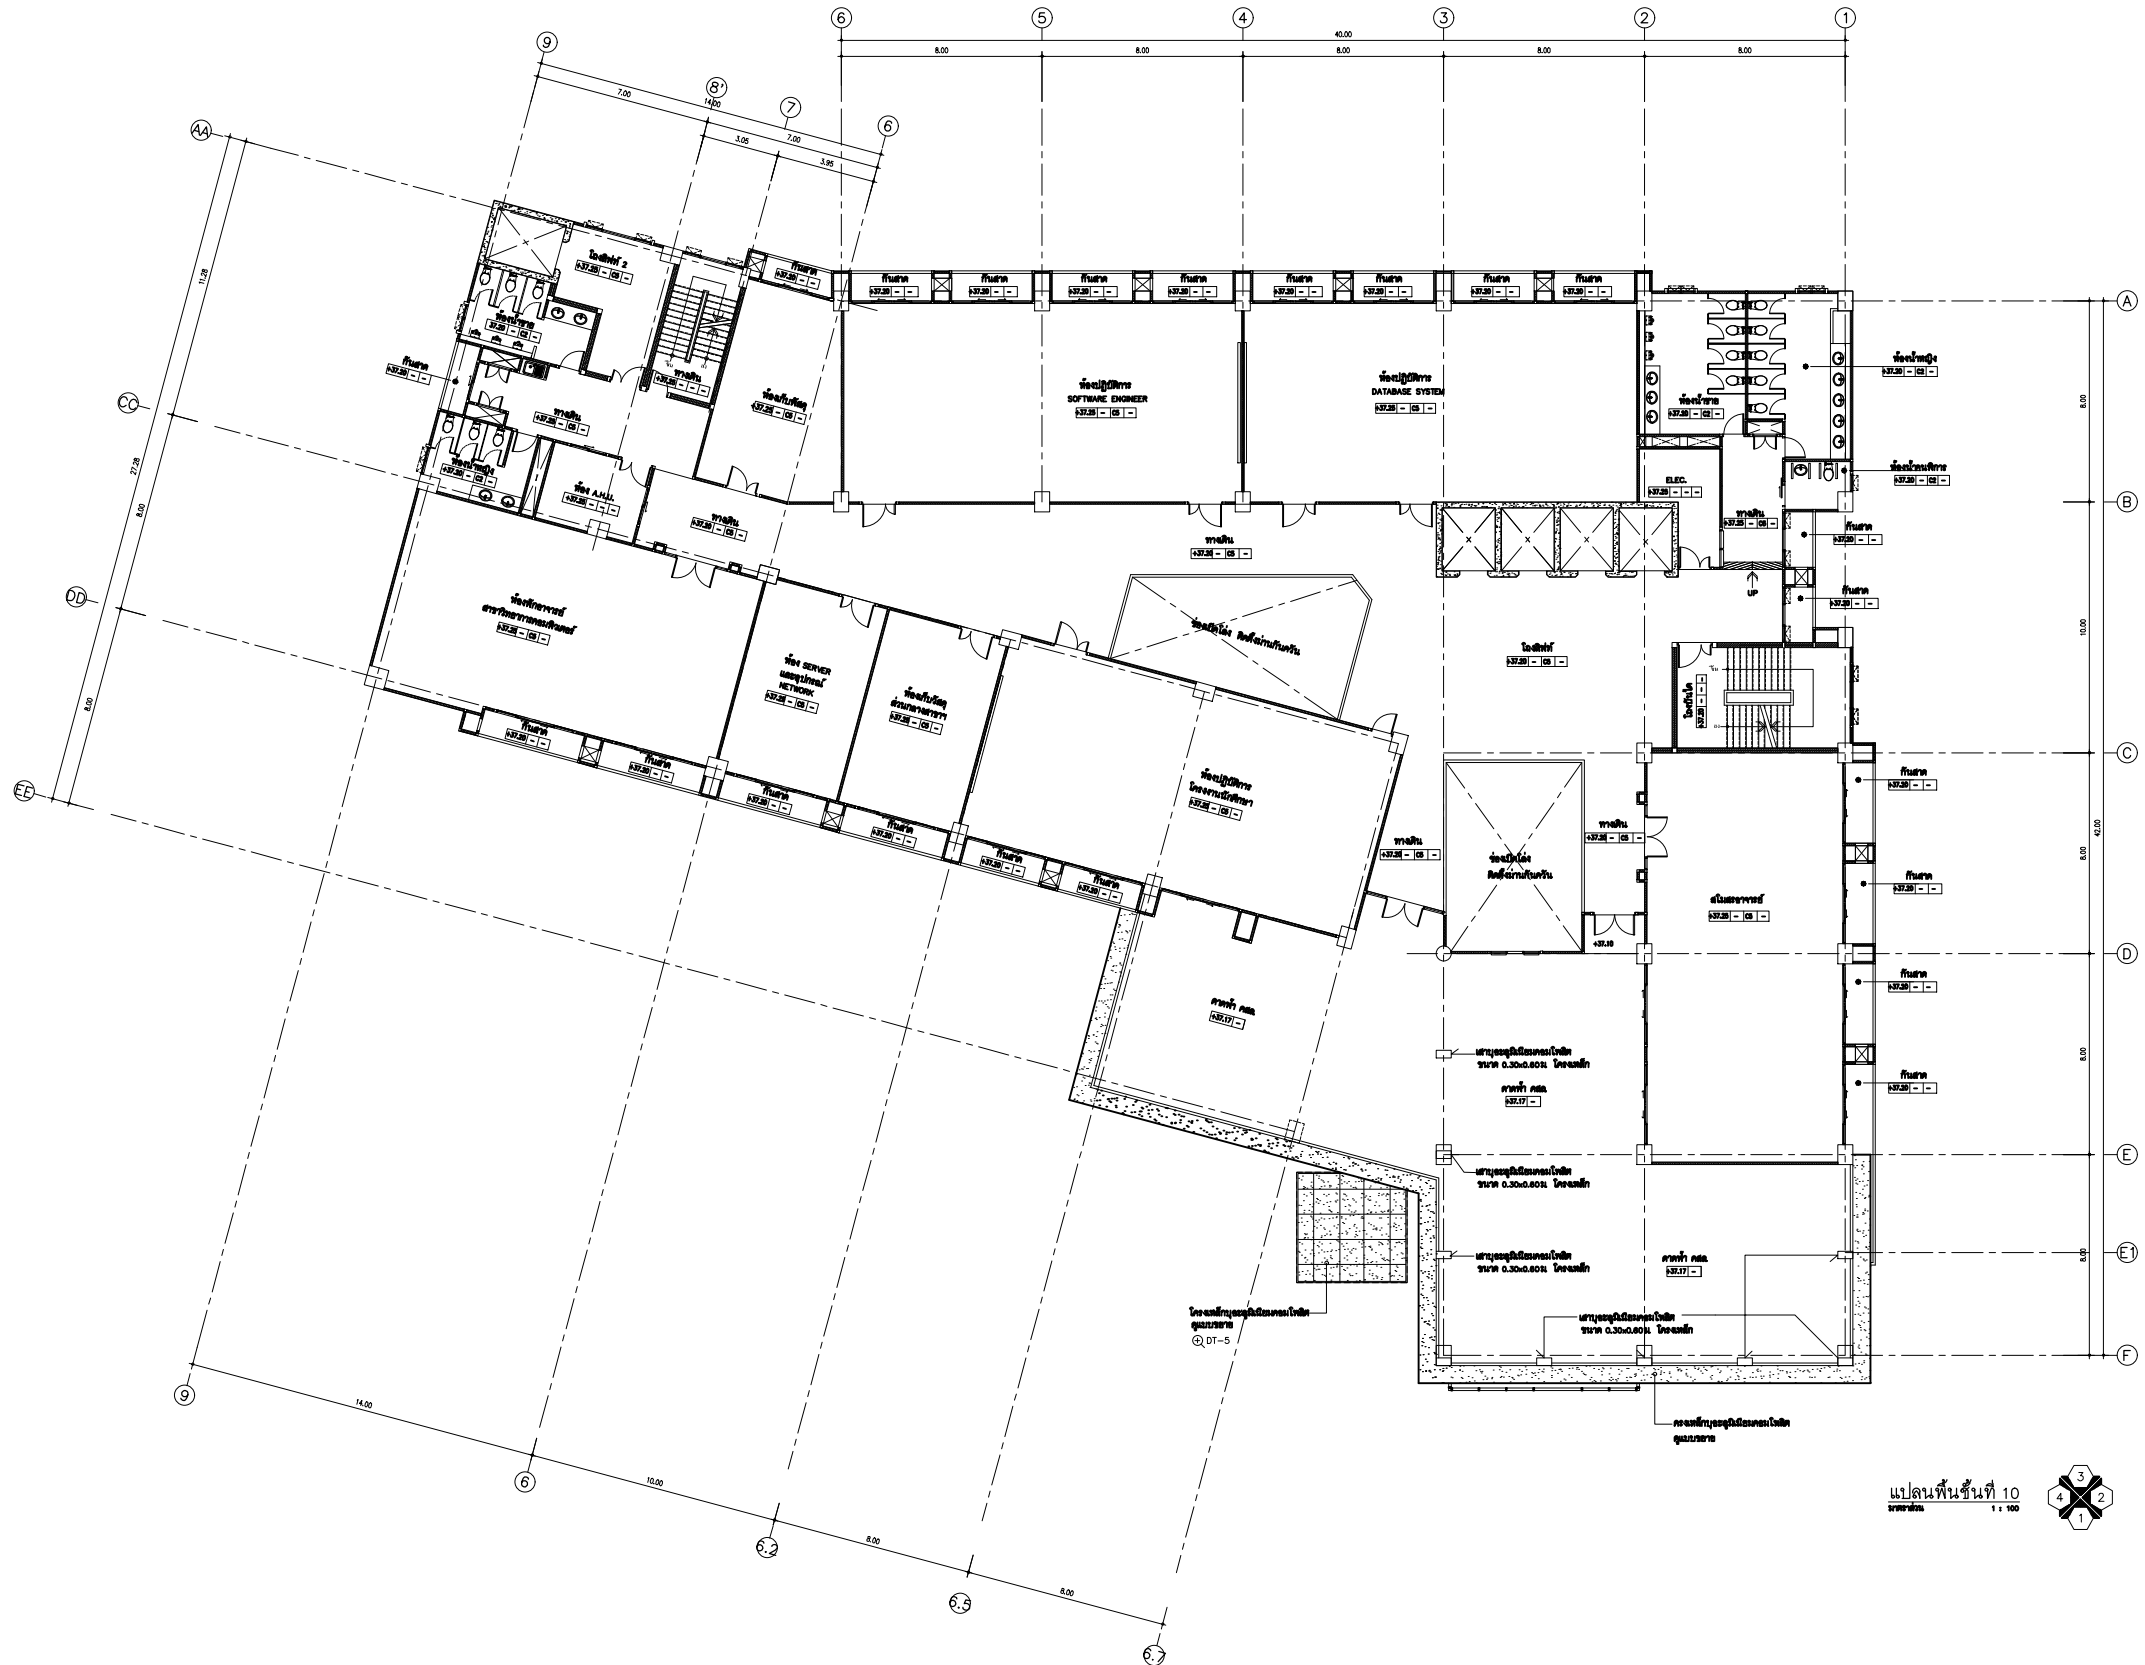



มหาวิทยาลัยเทคโนโลยีราชมงคลกรุงเทพ

โครงการ

ระบบอาคารเรียนและปฏิบัติการ  
คณะวิทยาศาสตร์และเทคโนโลยี  
1 รายการ

**UTK** ราชบมจ  
กรุงเทพ

อธิการบดี  
นายสาธิต พุทธิชัยมงคล

รองอธิการบดี  
นายสุกิจ นิตินัย

หัวหน้ากลุ่มงานออกแบบอาคาร  
และสิ่งปลูกสร้าง

นาย ณัฐพงษ์ ศรีสุภะ สย.7607

Architect นายรุ่ง เสงี่ยมบุตร สสจ.2203

Structural Engineer นายณัฐพงษ์ ศรีสุภะ สย.7607

Electrical Engineer นายบุญช่วย เจริญผล กฟท.32293

Mechanical Engineer นายสานนท์ วงษ์มงคลสิทธิ์ กท.14367

Sanitary Engineer นายสุรพล มากอุลัทพ์ กย.7210

CHECKED APPROVED

DATE DATE

REVISION

NO	BY	DESCRIPTION	DATE


แสดงแบบ

แปลนพื้นที่ชั้นดาดฟ้า

ผู้เขียนแบบ นายสนธิชัย เพลิงงษ์ชากร

DATE 1 ก.ค. 2557 SHEET NO A-15 TOTAL SHEET 15

SCALE 1 : 100

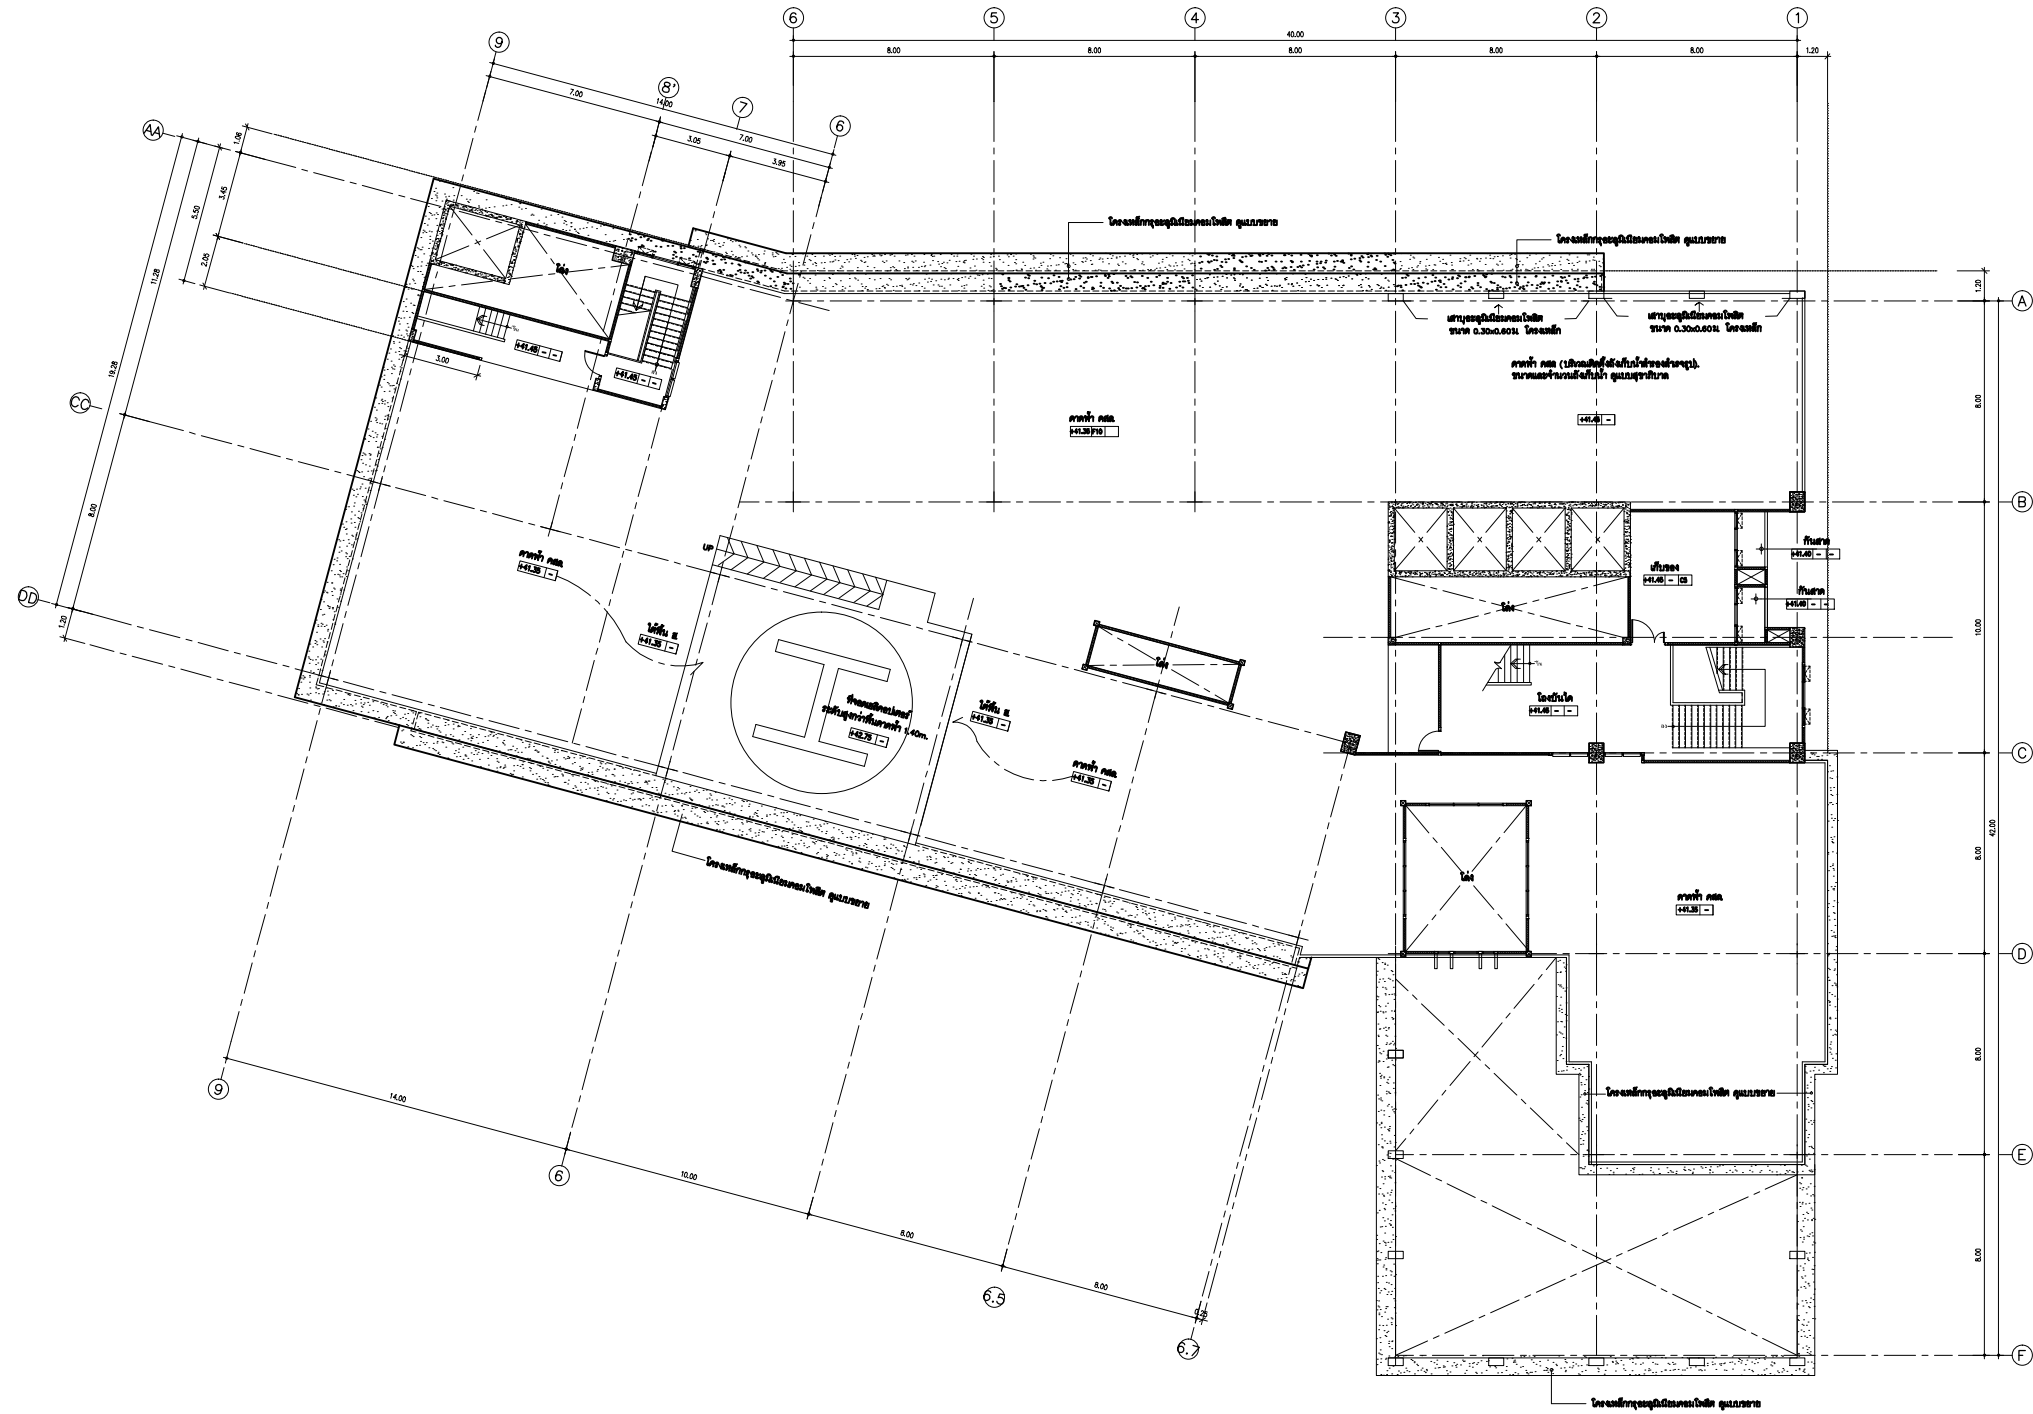

แปลนพื้นที่ชั้นดาดฟ้า  
มาตราส่วน 1 : 100

