


แปลนพื้นที่ชั้นกลาง อาคาร 3/1

แบบแปลน

อาคาร 3/1 ชั้น 1

เทคนิคกรุงเทพฯ

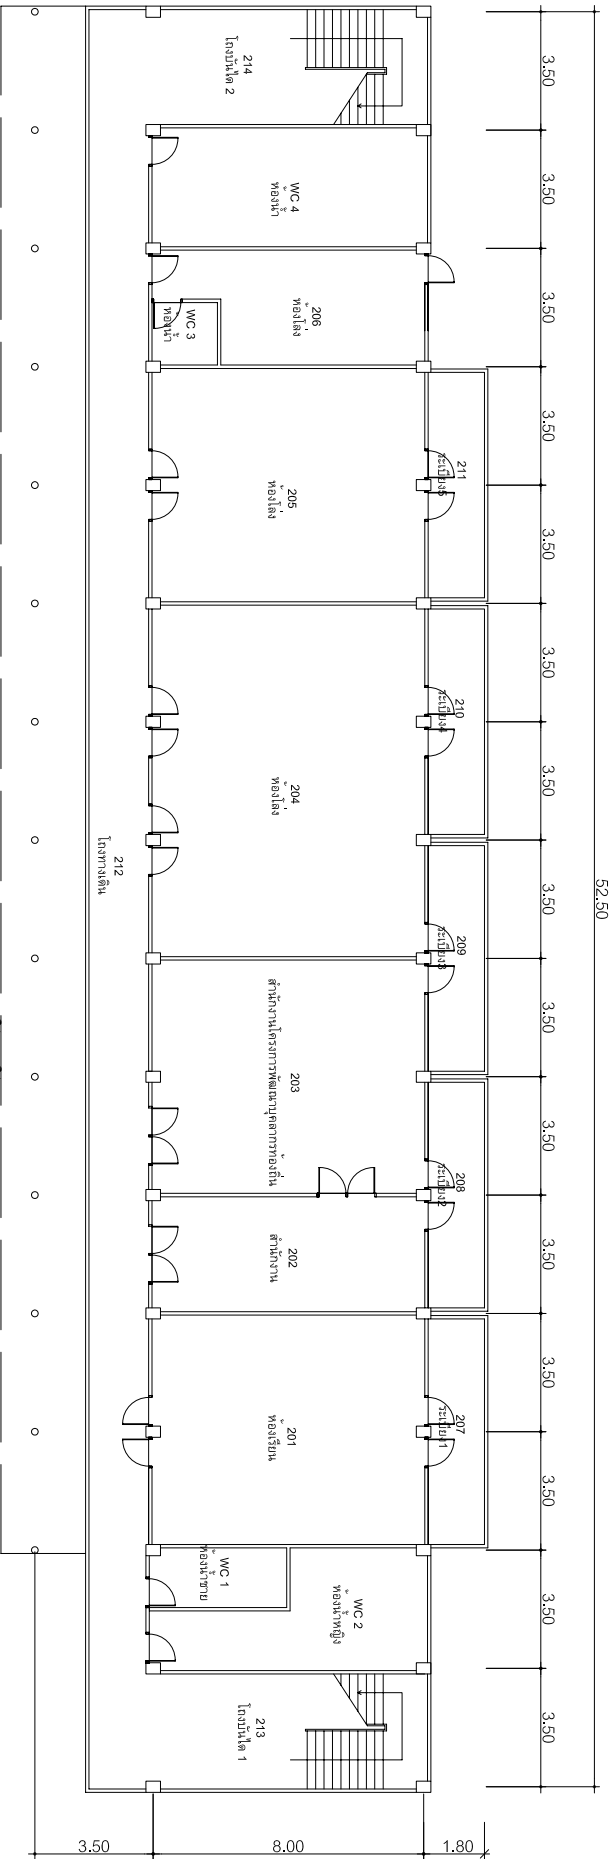



แปลนพื้นที่ 2 อาคาร 3/1

แบบแปลน

อาคาร 3/1 ชั้น 2

เทคนิคกรุงเทพฯ

วันที่ 8 ตุลาคม 2550

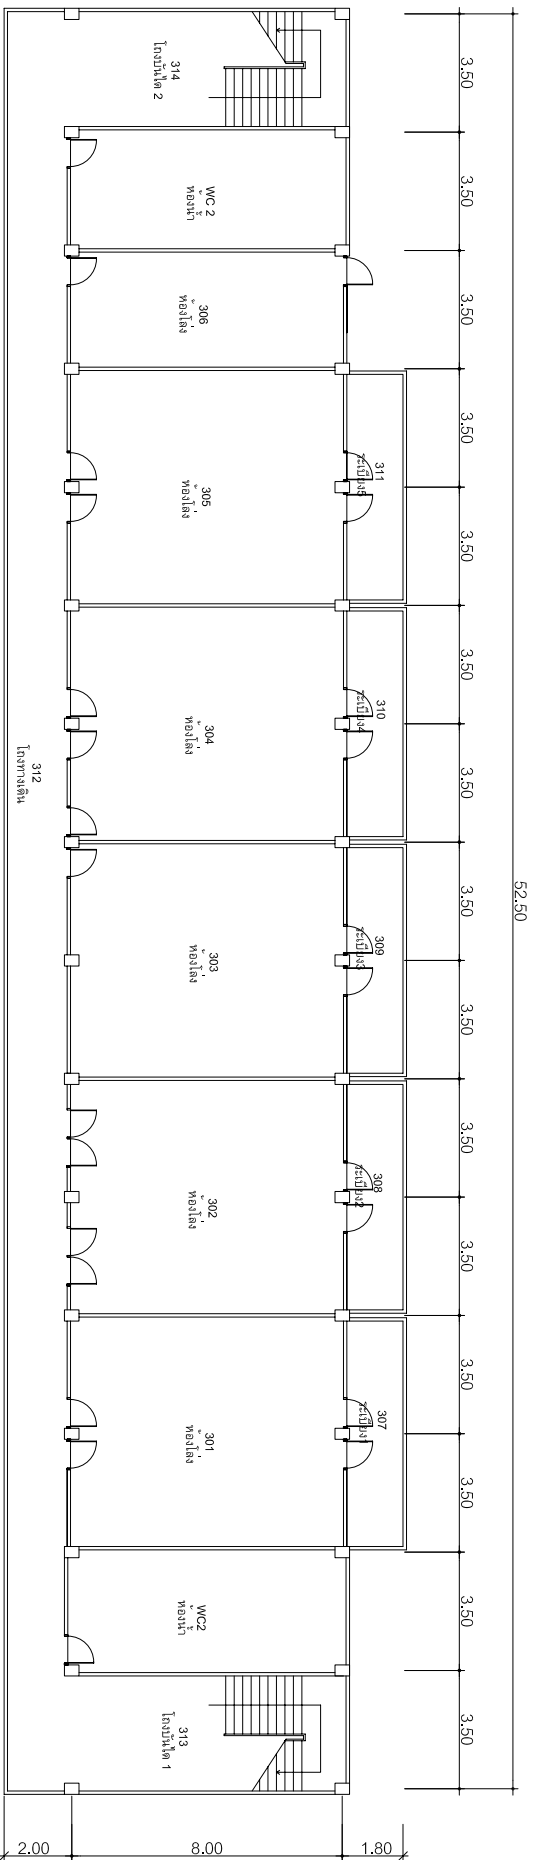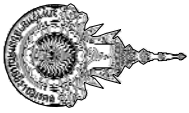

แปลนพื้นที่ชั้น 3 อาคาร 3/1

แบบแปลน

อาคาร 3/1 ชั้น 3

เทคนิคการก่อสร้าง

วันที่ 8 ตุลาคม 2550