
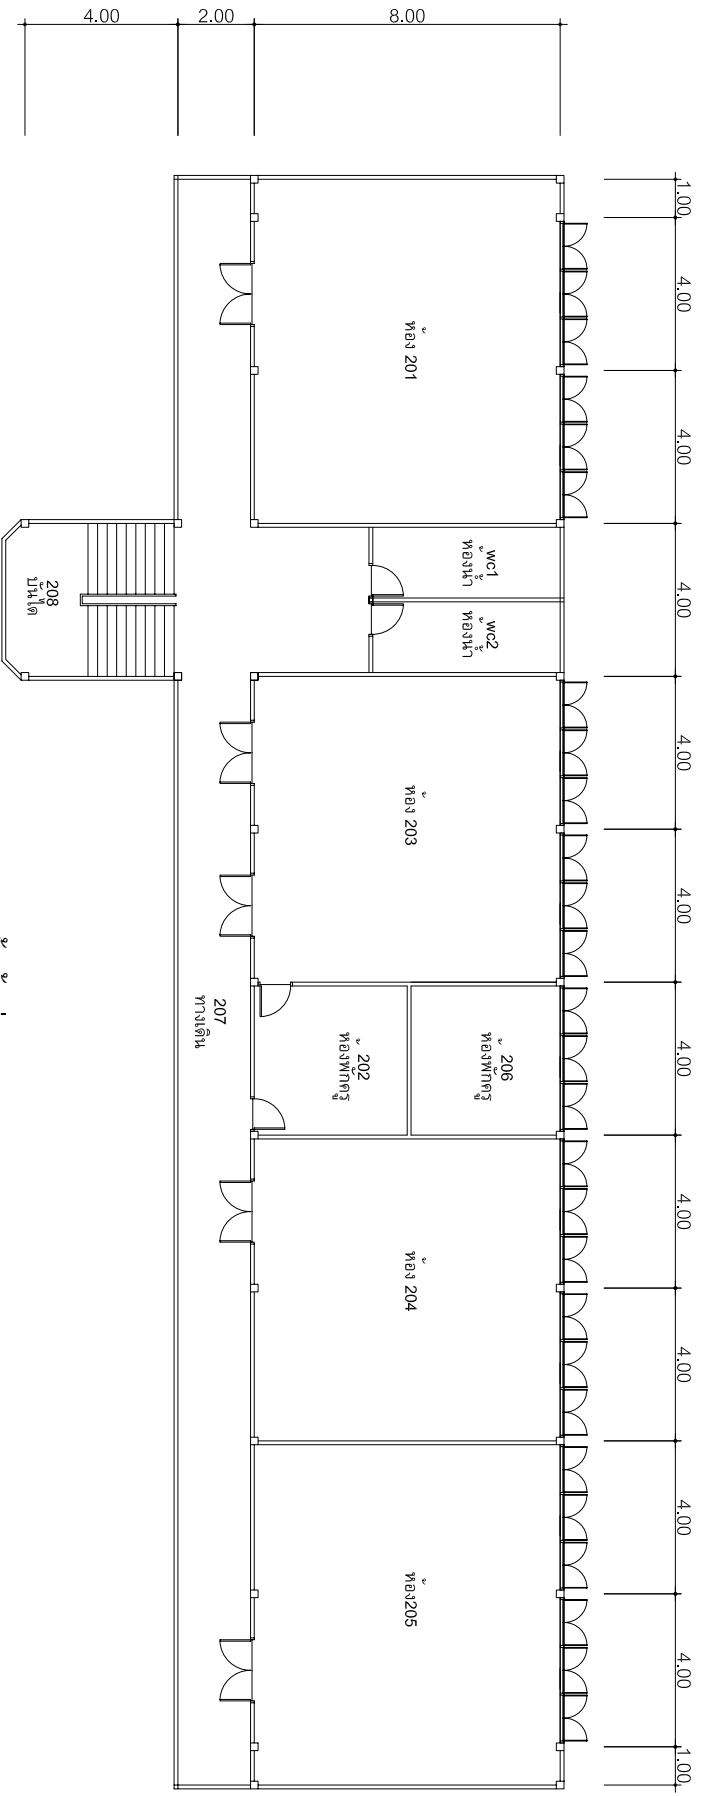


แปลนพื้นที่ชั้นล่าง อาคาร 5/2


แบบแปลน

อาคาร 5/2 ชั้น 1


เทคโนโลยีกรุงเทพ

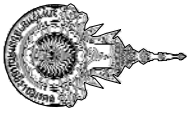

แปลนพื้นที่ 2 อาคาร 5/2

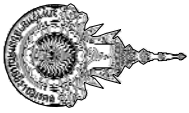

มหาวิทยาลัยเทคโนโลยีราชมงคล  
กรุงเทพ

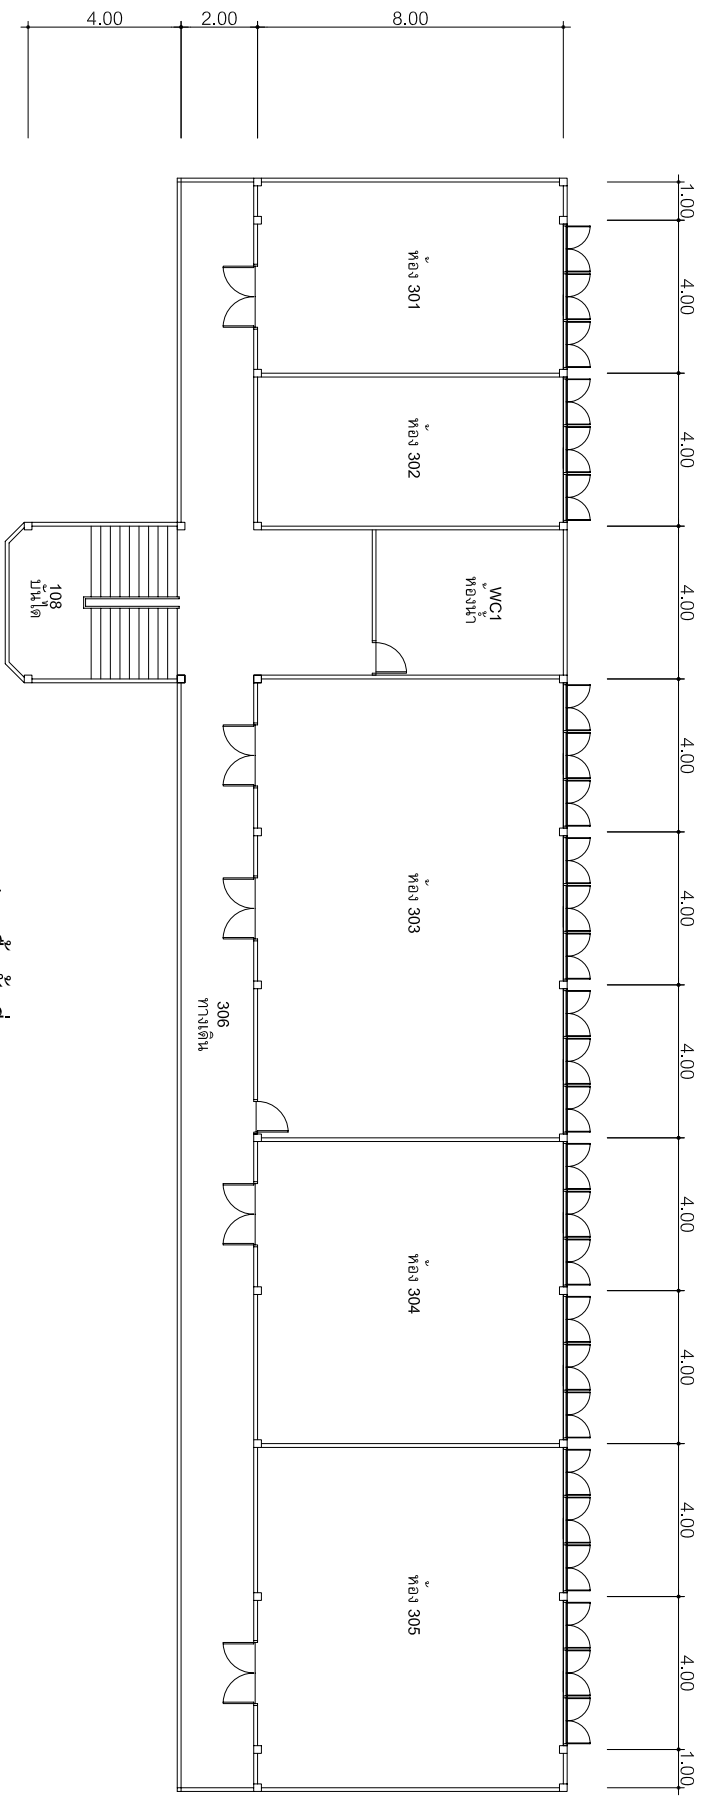

แปลนพื้นที่ 3 อาคาร 5/2

แบบแปลน

อาคาร 5/2 ชั้น 3

เทคโนโลยีกรุงเทพ

วันที่ 8 ตุลาคม 2550