
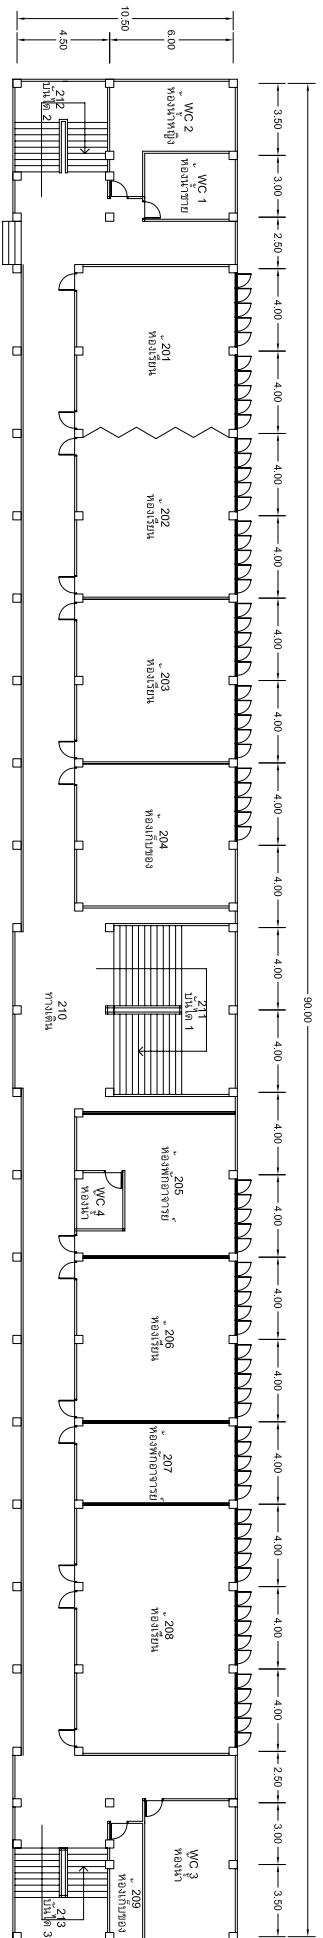


แผนผังชั้นกลาง อาคาร 9



แบบแปลน

อาคาร 9 ชั้น 1



เทคโนโลยีการเกษตร

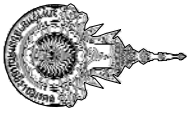

แปลนพื้นที่ ชั้น 2 อาคาร 9

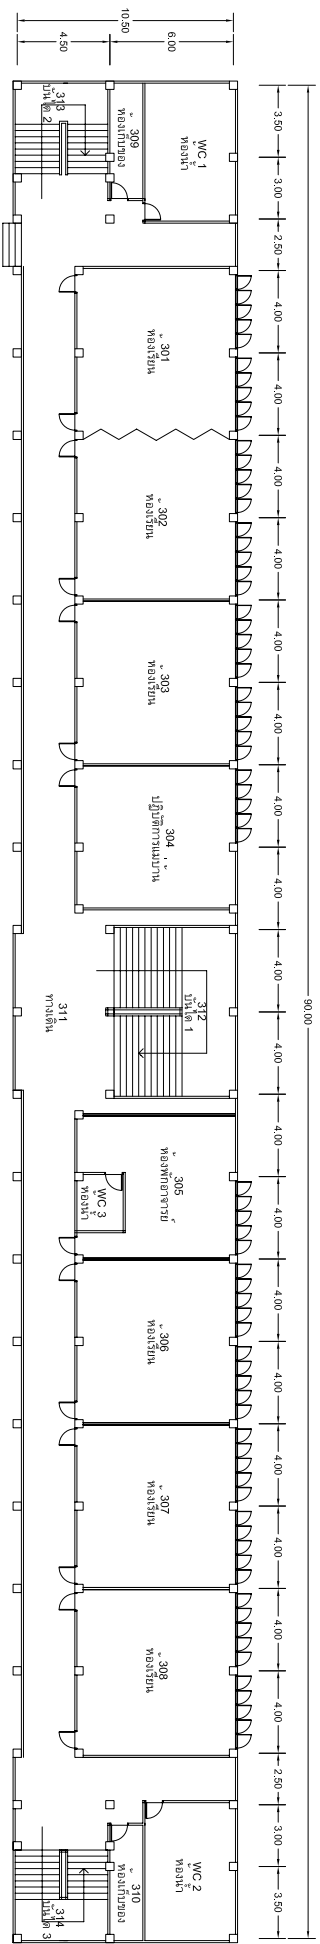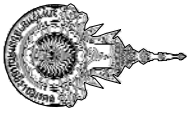

แปลนพื้นที่ ชั้น 3 อาคาร 9

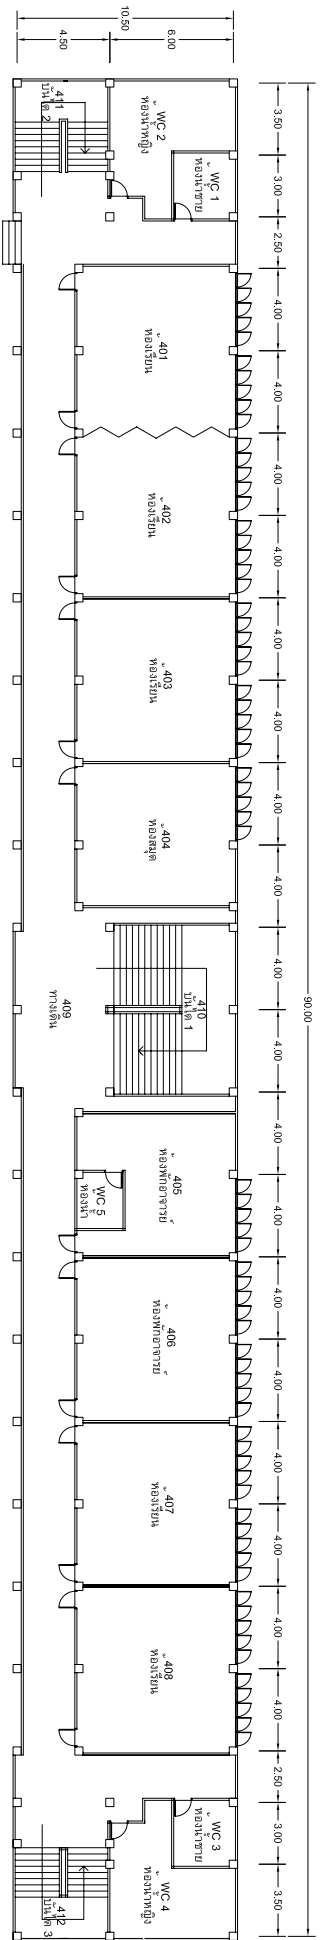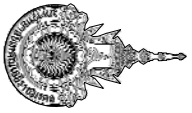

แปลนพื้นที่ 4 อาคาร 9

ชั้นพื้นที่ 4

อาคาร 9 ชั้น 4

เทคโนโลยีการเกษตร

วันที่ 8 ตุลาคม 2550