
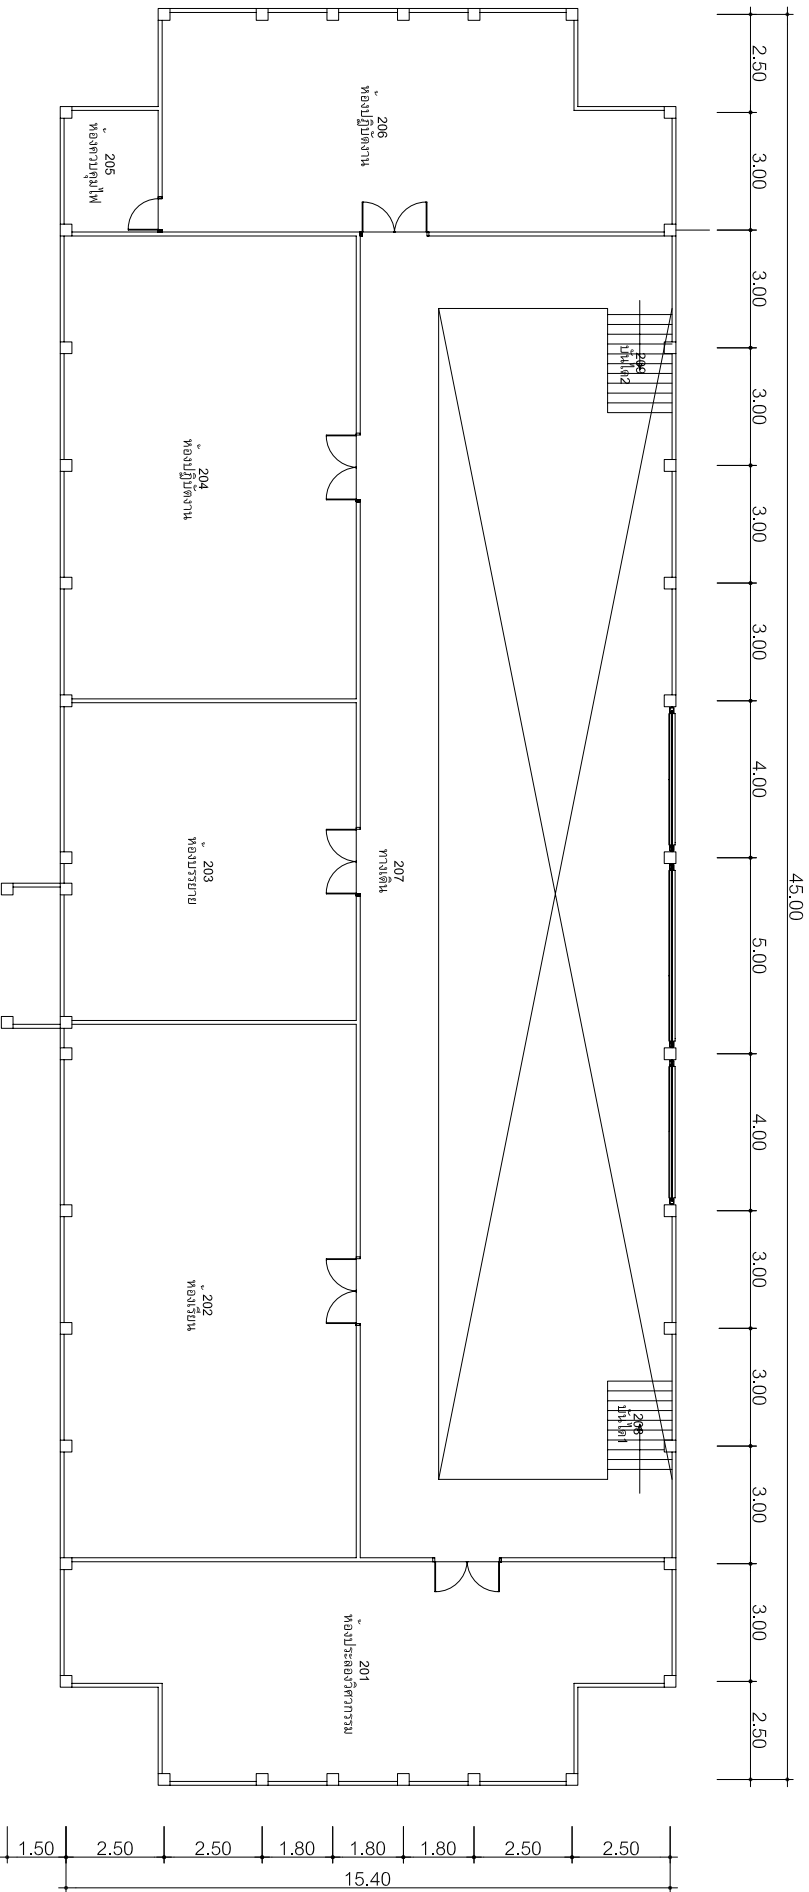


แปลนชั้นล่าง อาคาร 15/1

แบบแปลน

อาคาร 15/1 ชั้น 1

เทคโนโลยีกรุงเทพฯ

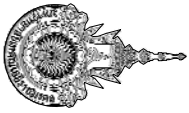

แปลนชั้น 2 อาคาร 15/1