
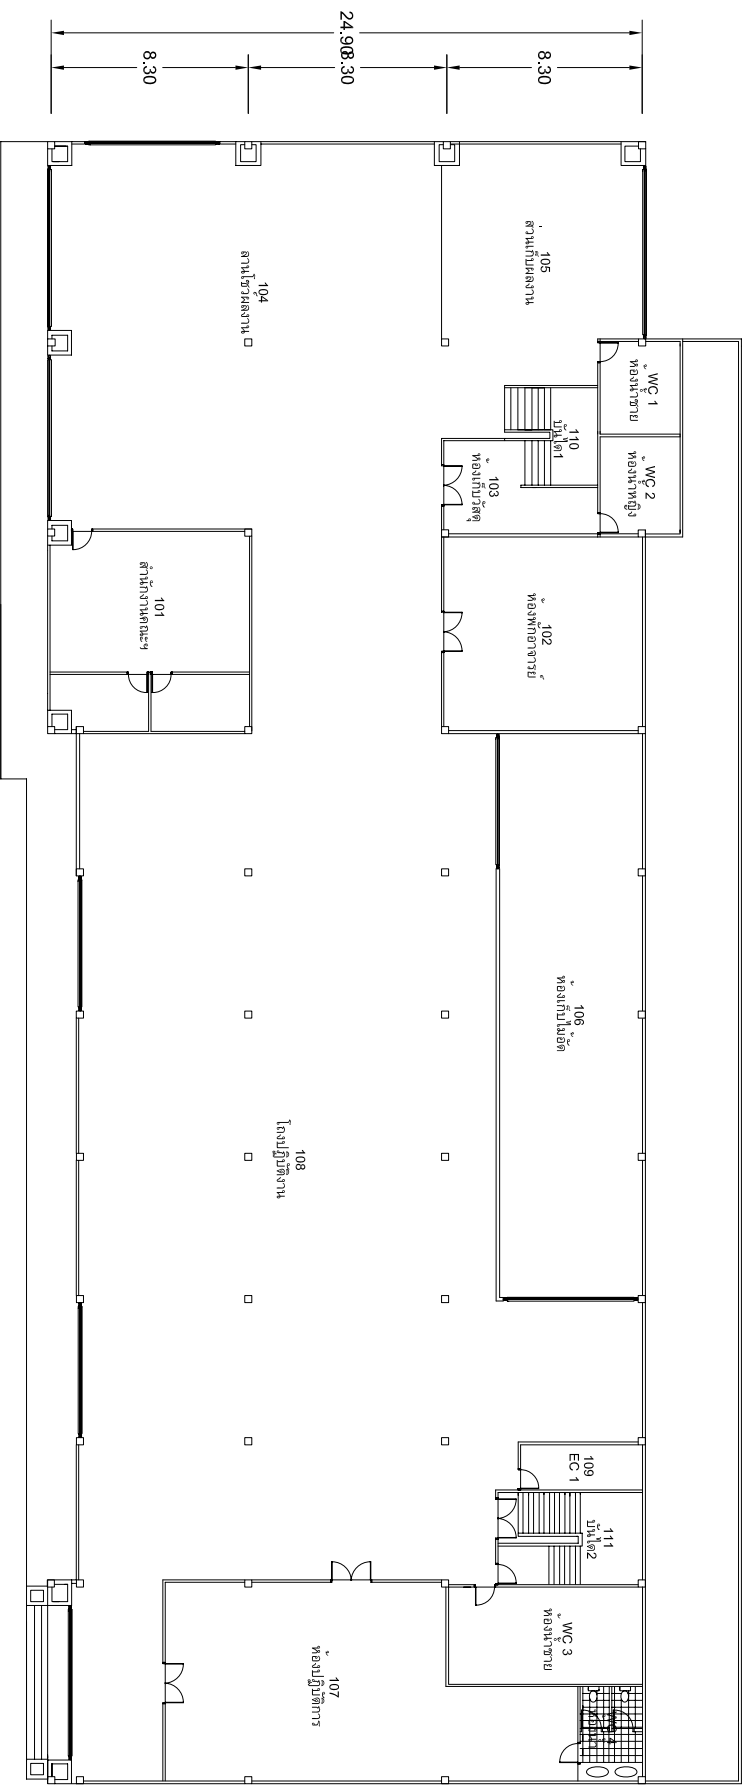



มหาวิทยาลัยเทคโนโลยีราชมงคล
กรุงเทพ

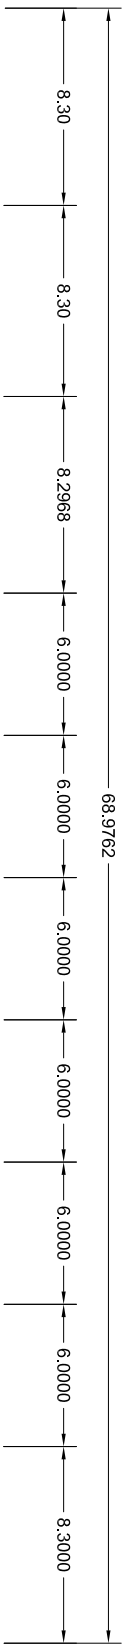



แปลนชั้นล่าง อาคาร 15/5

แบบแปลน
อาคาร 15/5 ชั้น 1
เทคโนโลยีการเกษตรฯ

วันที่ 8 ตุลาคม 2550

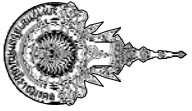

มหาวิทยาลัยเทคโนโลยีราชมงคล
กรุงเทพ

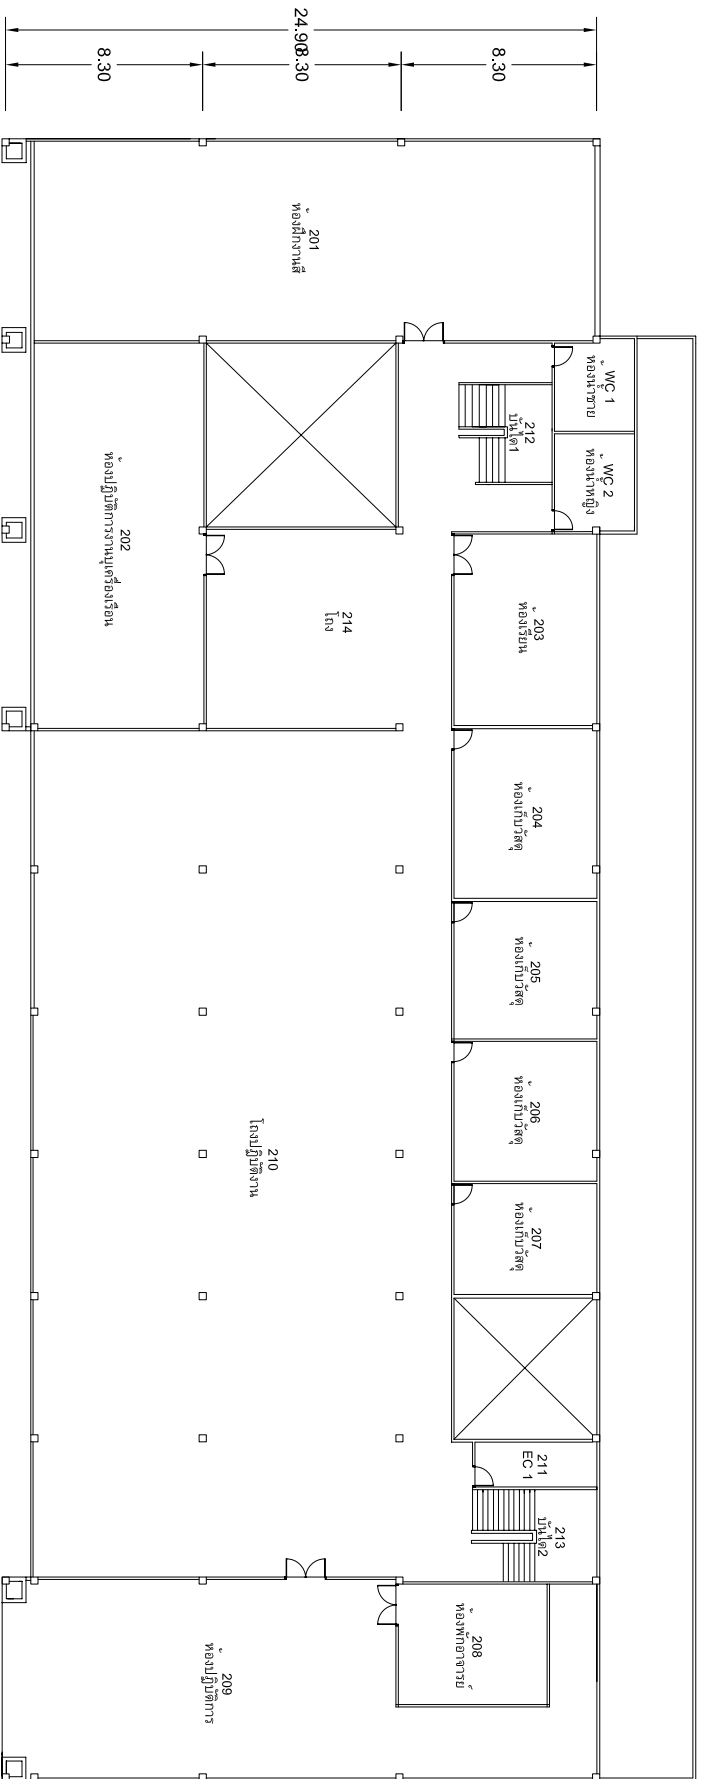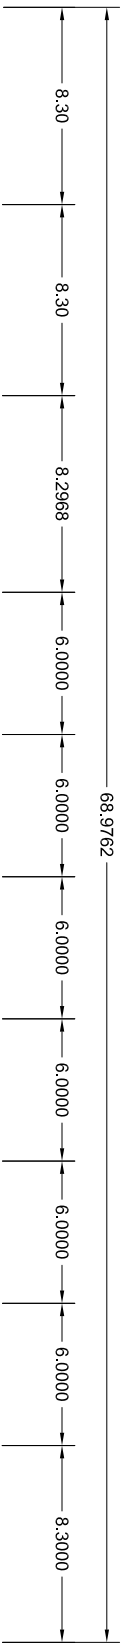

แผนชั้น 2 อาคาร 15/5

แบบแปลน
อาคาร 15/5 ชั้น 2
เทคโนโลยีกรุงเทพฯ
วันที่ 8 ตุลาคม 2550

