
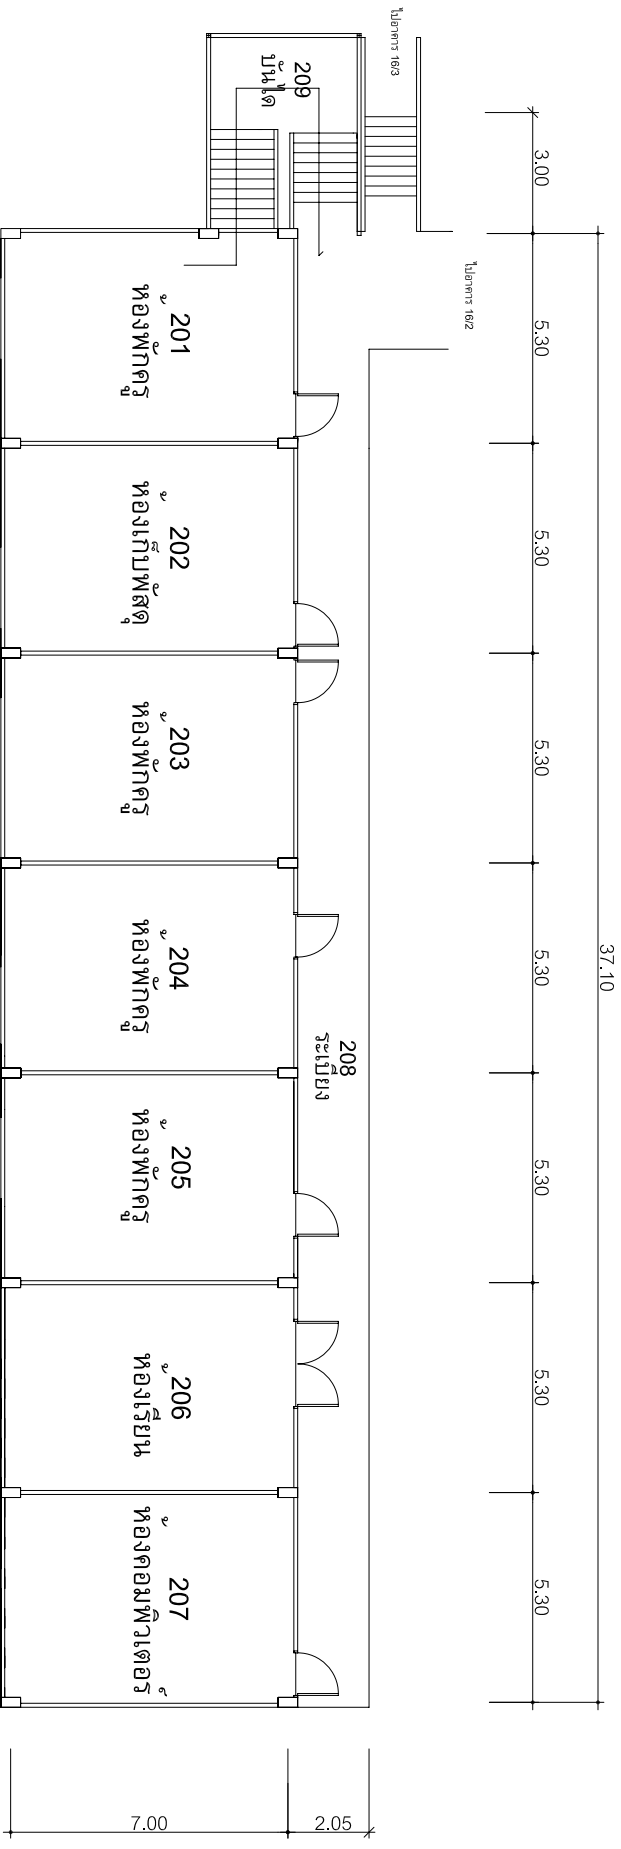


แปลนพื้นที่ชั้นล่าง อาคาร 16/1

แบบแปลน

อาคาร 16/1 ชั้น 1

เทคโนโลยีการเกษตร

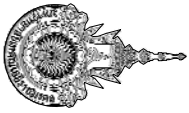

แปลนพื้นที่ชั้นบน อาคาร 16/1