




มหาวิทยาลัยเทคโนโลยีราชมงคล  
กรุงเทพ

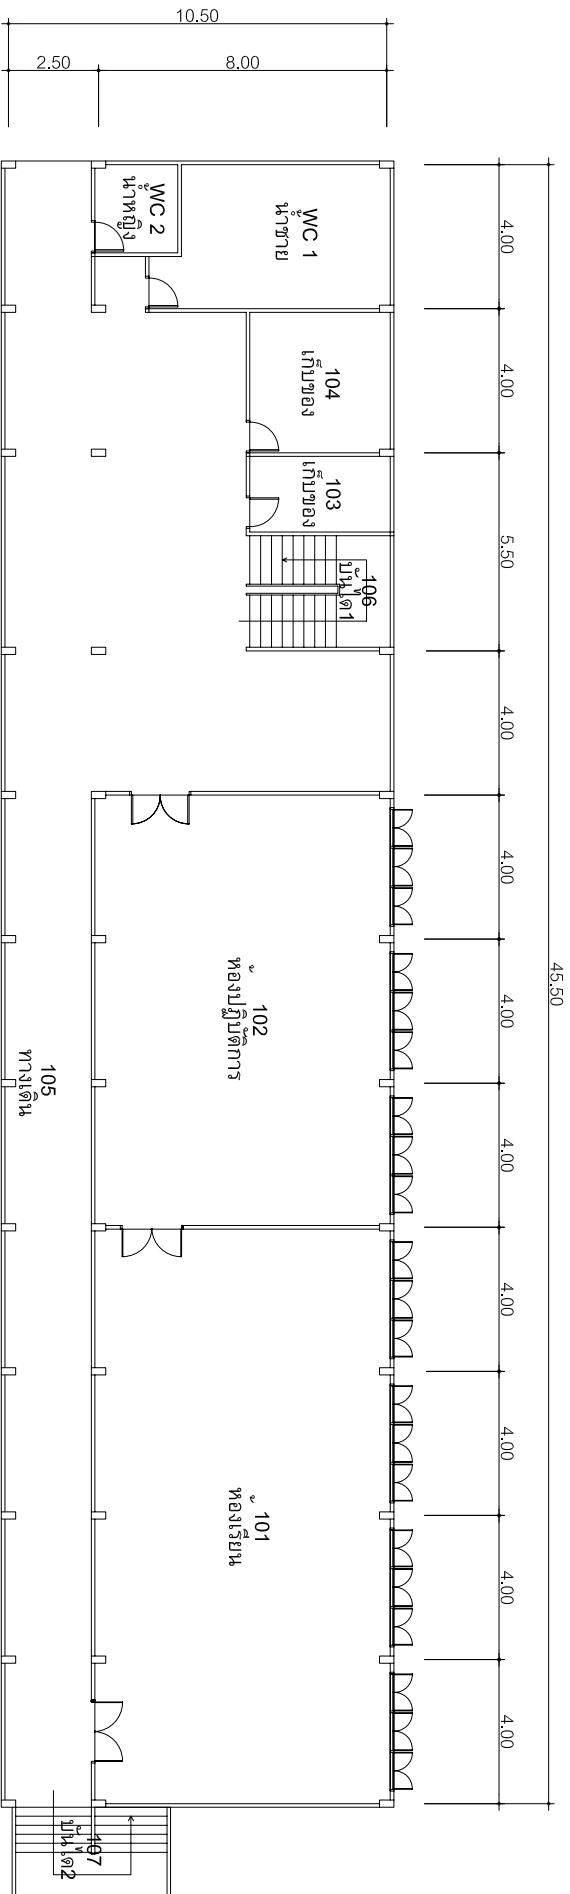

แปลนพื้นที่ชั้นล่าง อาคาร 16/2



แบบแปลน

อาคาร 16/2 ชั้น 1

เทคนิคการร่าง

วันที่ 8 ตุลาคม 2550



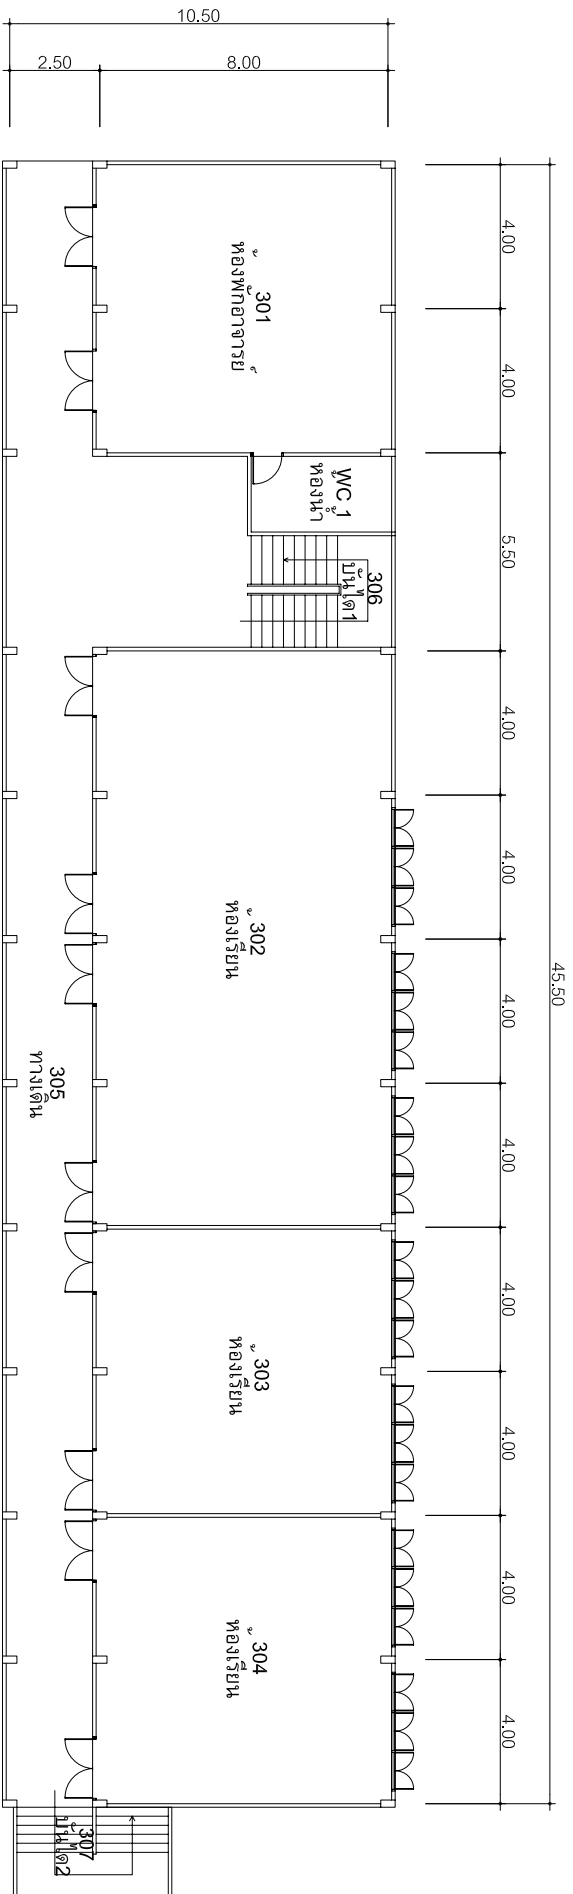
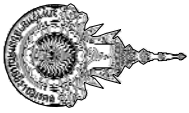


แผนผังพื้นที่ชั้น 3 อาคาร 16/2

แบบแปลน

อาคาร 16/2 ชั้น 3

เทคนิคกรุงเทพฯ

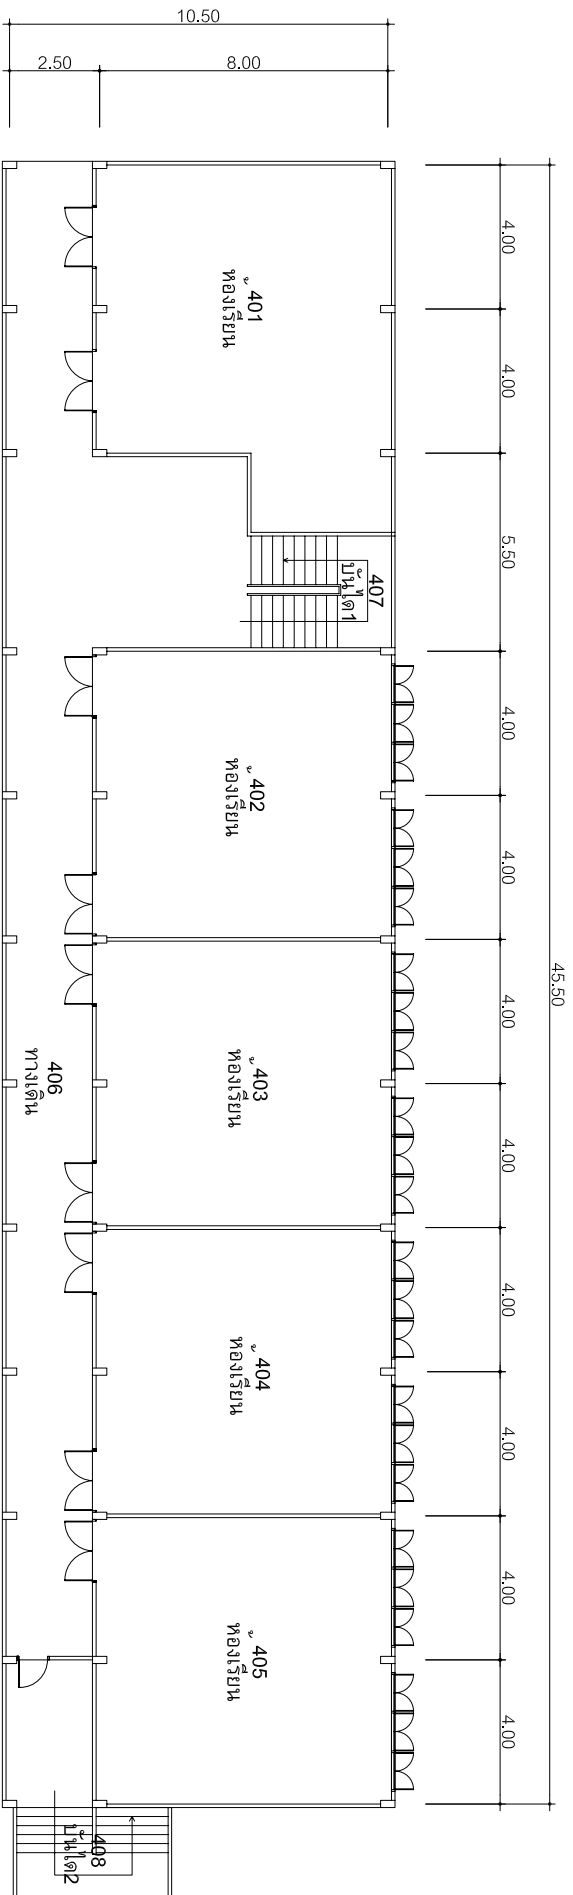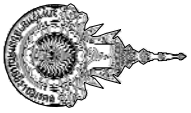

แผนผังชั้น 4 อาคาร 16/2