
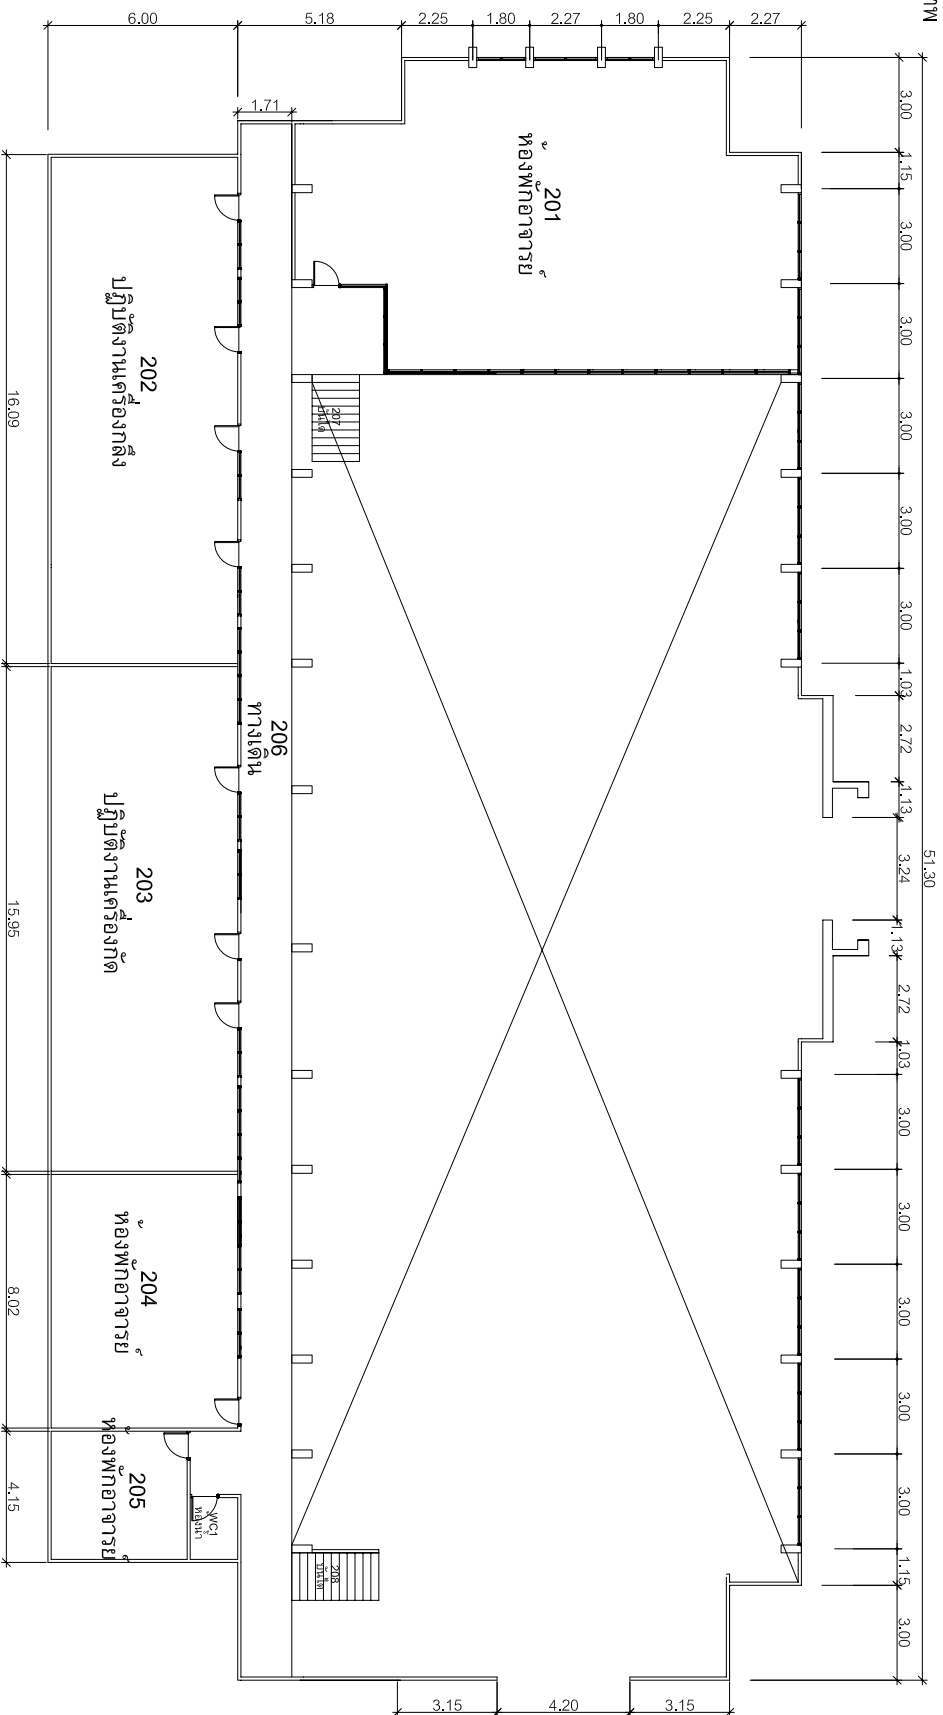


แปลนชั้นล่าง อาคาร 18/1

แบบแปลน
อาคาร 18/1 ชั้น 1
เทคนิคการช่าง
วันที่ 8 ตุลาคม 2550

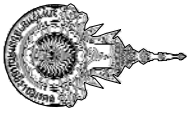

แปลนชั้นบน อาคาร 18/1

แบบแปลน

อาคาร 18/1 ชั้น 2

เทคนิคการร่าง