
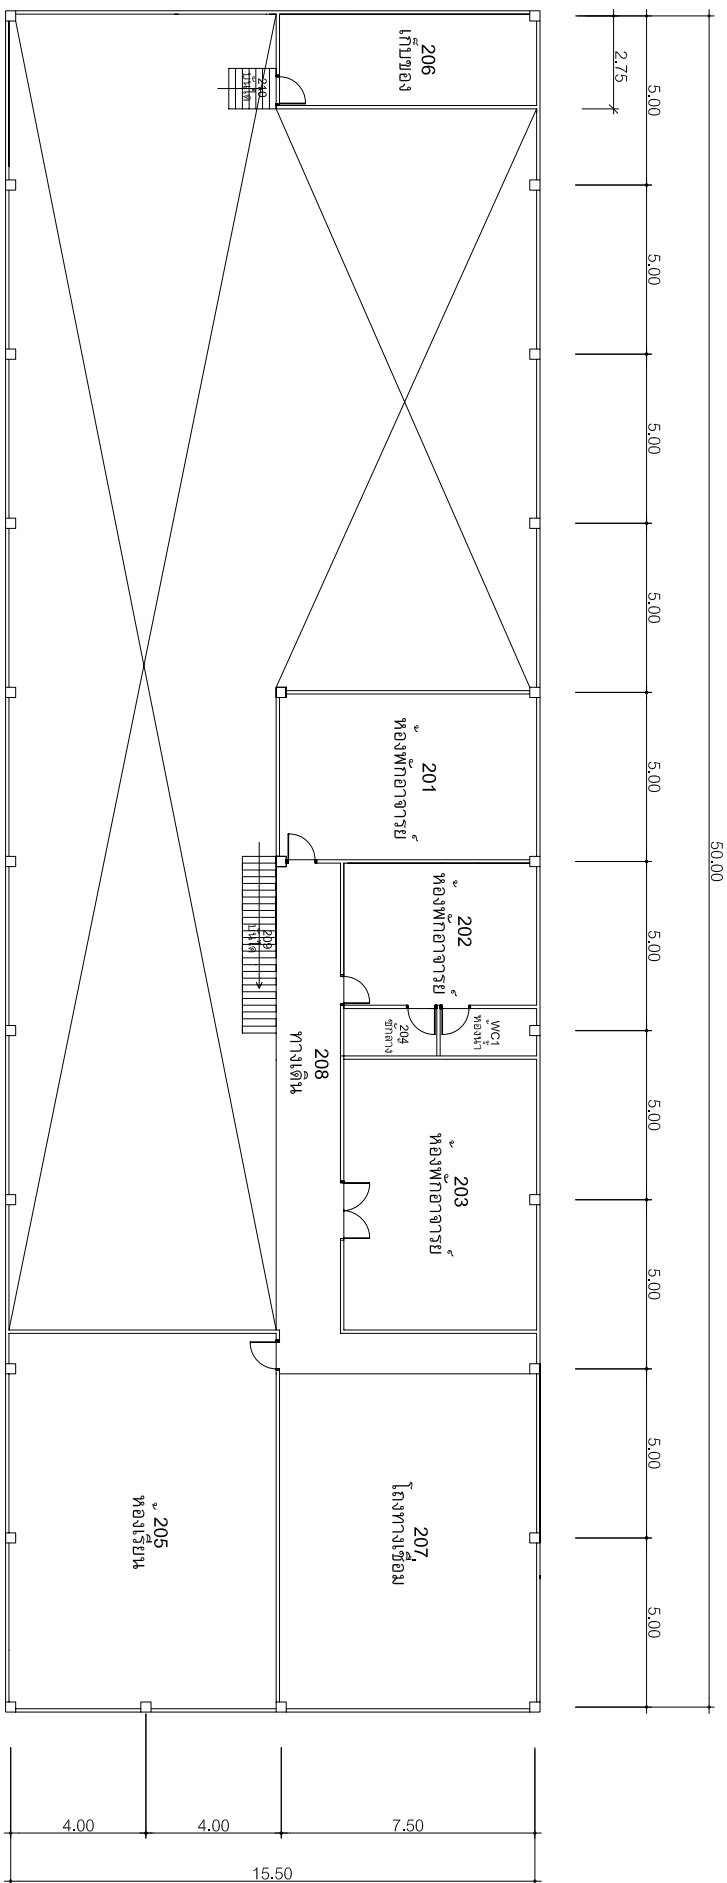


แปลนพื้นที่ชั้นล่าง อาคาร 18/2

แบบแปลน

อาคาร 18/2 ชั้น 1
เทคโนโลยีกรุงเทพ

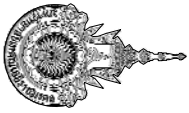

แปลนพื้นที่ชั้นบน อาคาร 18/2