

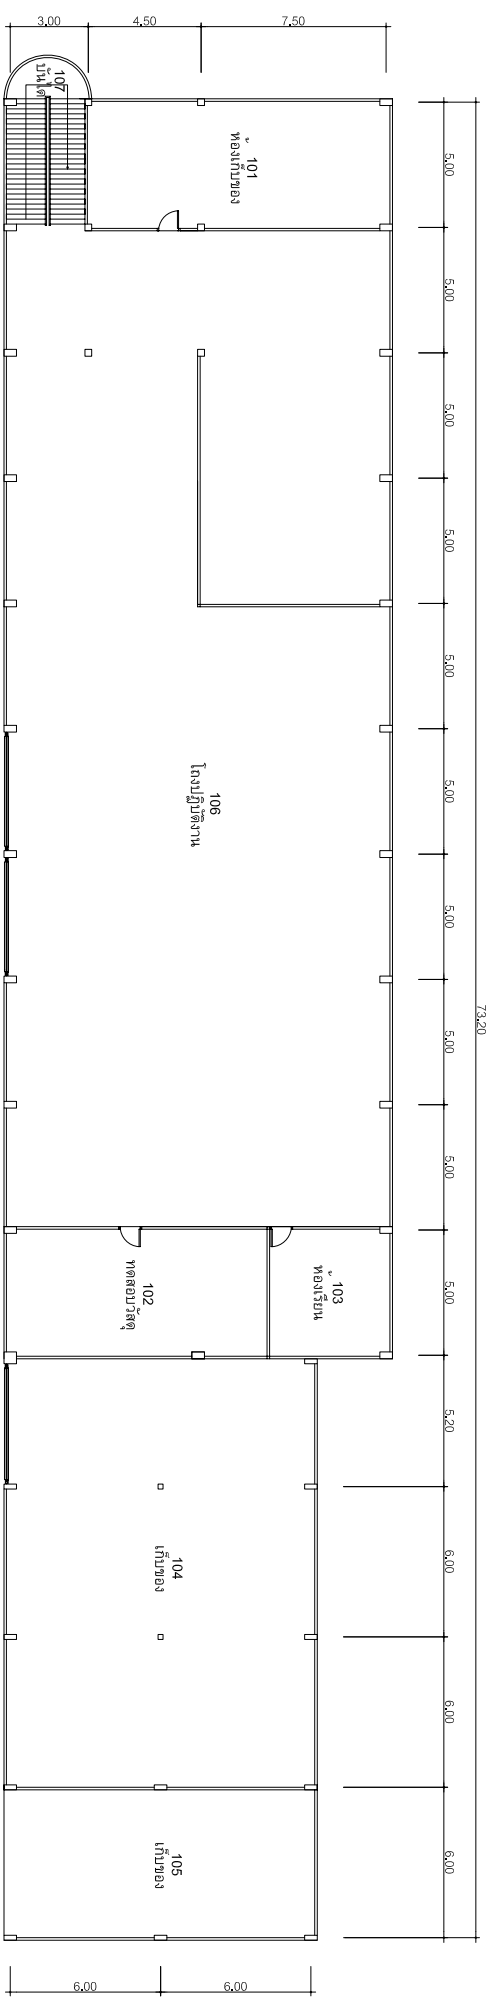



กระทรวงศึกษาธิการ  
กรุงเทพมหานคร

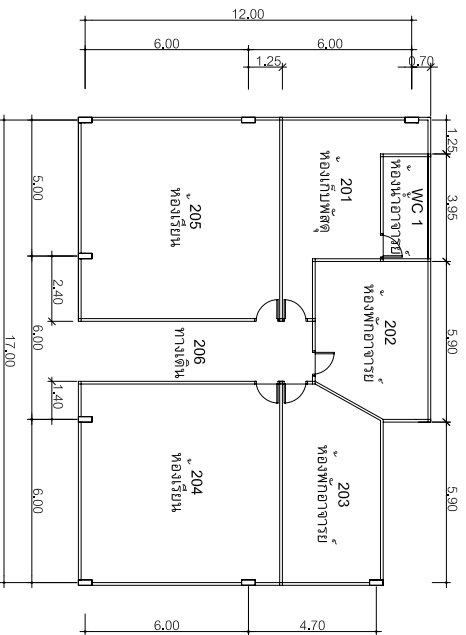

แปลนพื้นที่ชั้นล่าง อาคาร 18/3

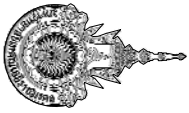

แปลนพื้นที่ชั้นบน อาคาร 18/3

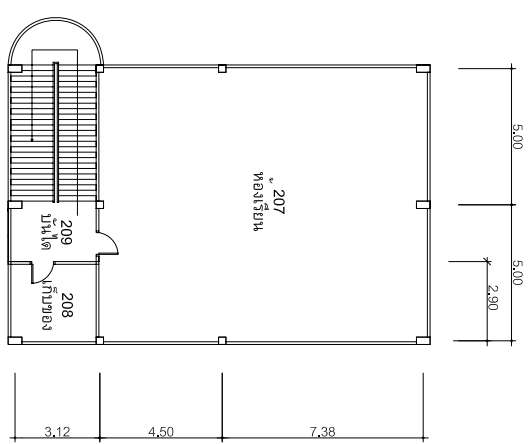

แปลนพื้นที่ชั้นดอย อาคาร 18/3