


แปลนพื้นที่ชั้นล่าง อาคาร 20

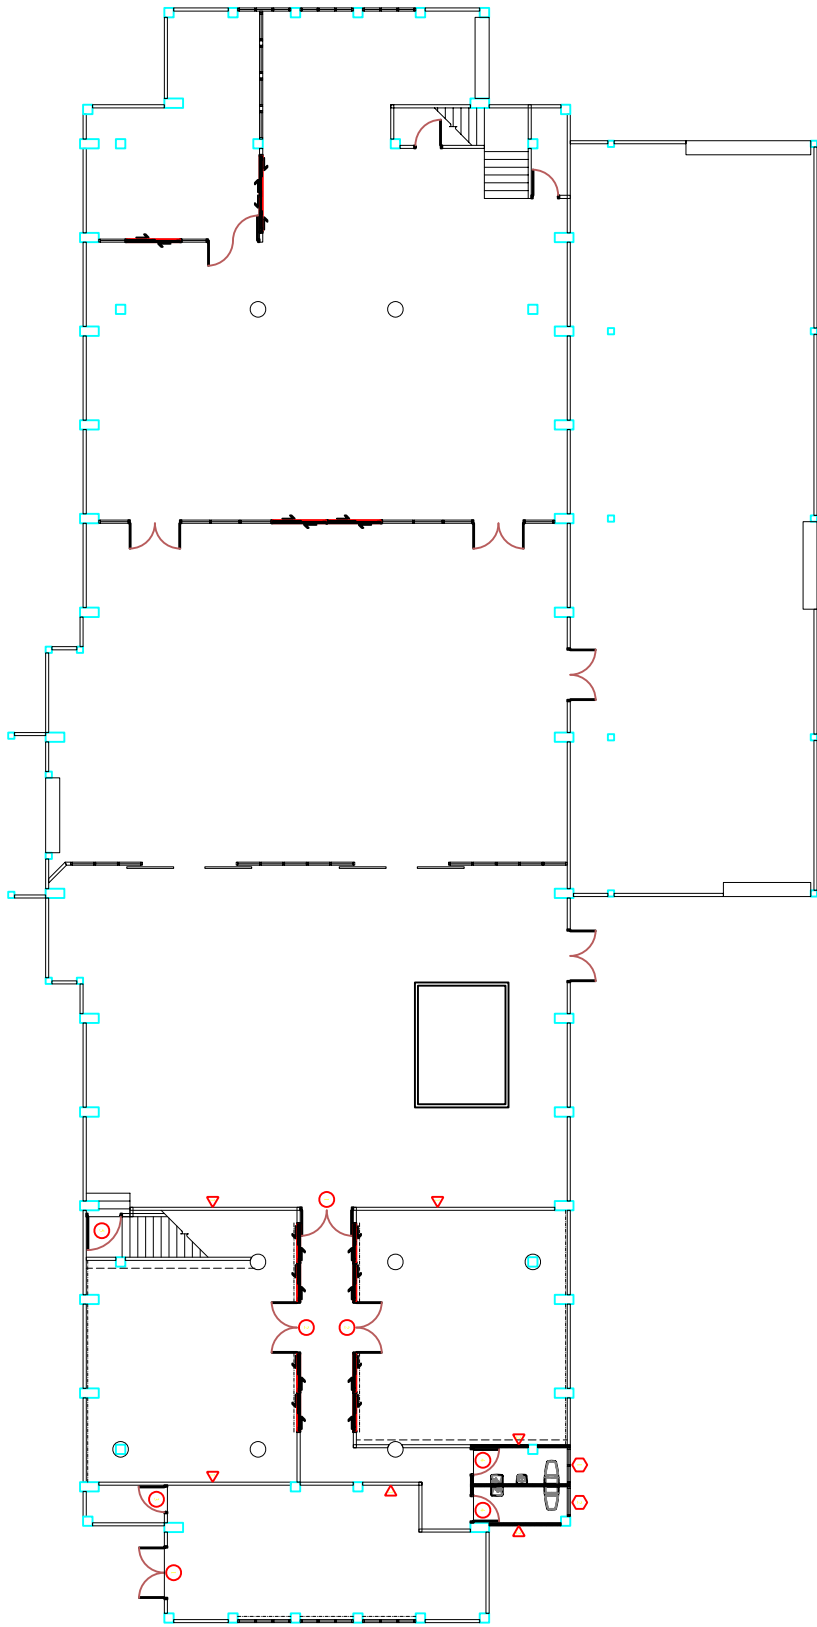

แปลนชั้นงานอาคาร 20

