
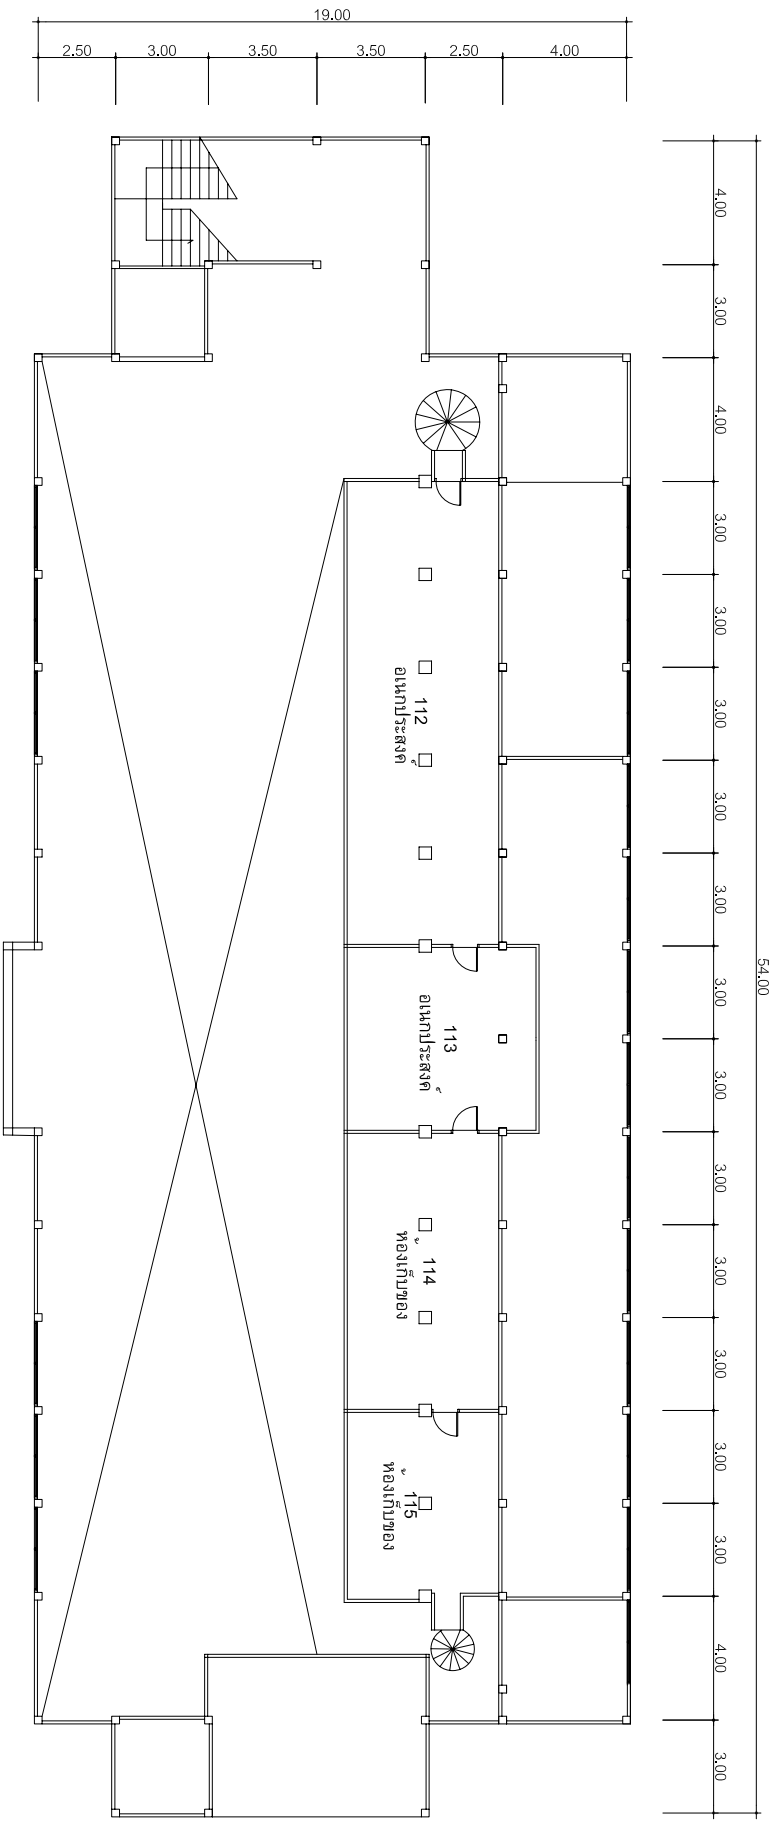


แปลนพื้นที่ชั้นล่าง อาคาร 21

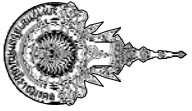


แปลนพื้นที่ชั้นลอย อาคาร 21


แบบแปลน

อาคาร 21 ชั้น 2

เทคโนโลยีการเกษตร

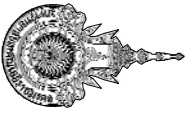

มหาวิทยาลัยเทคโนโลยีราชมงคล
กรุงเทพ

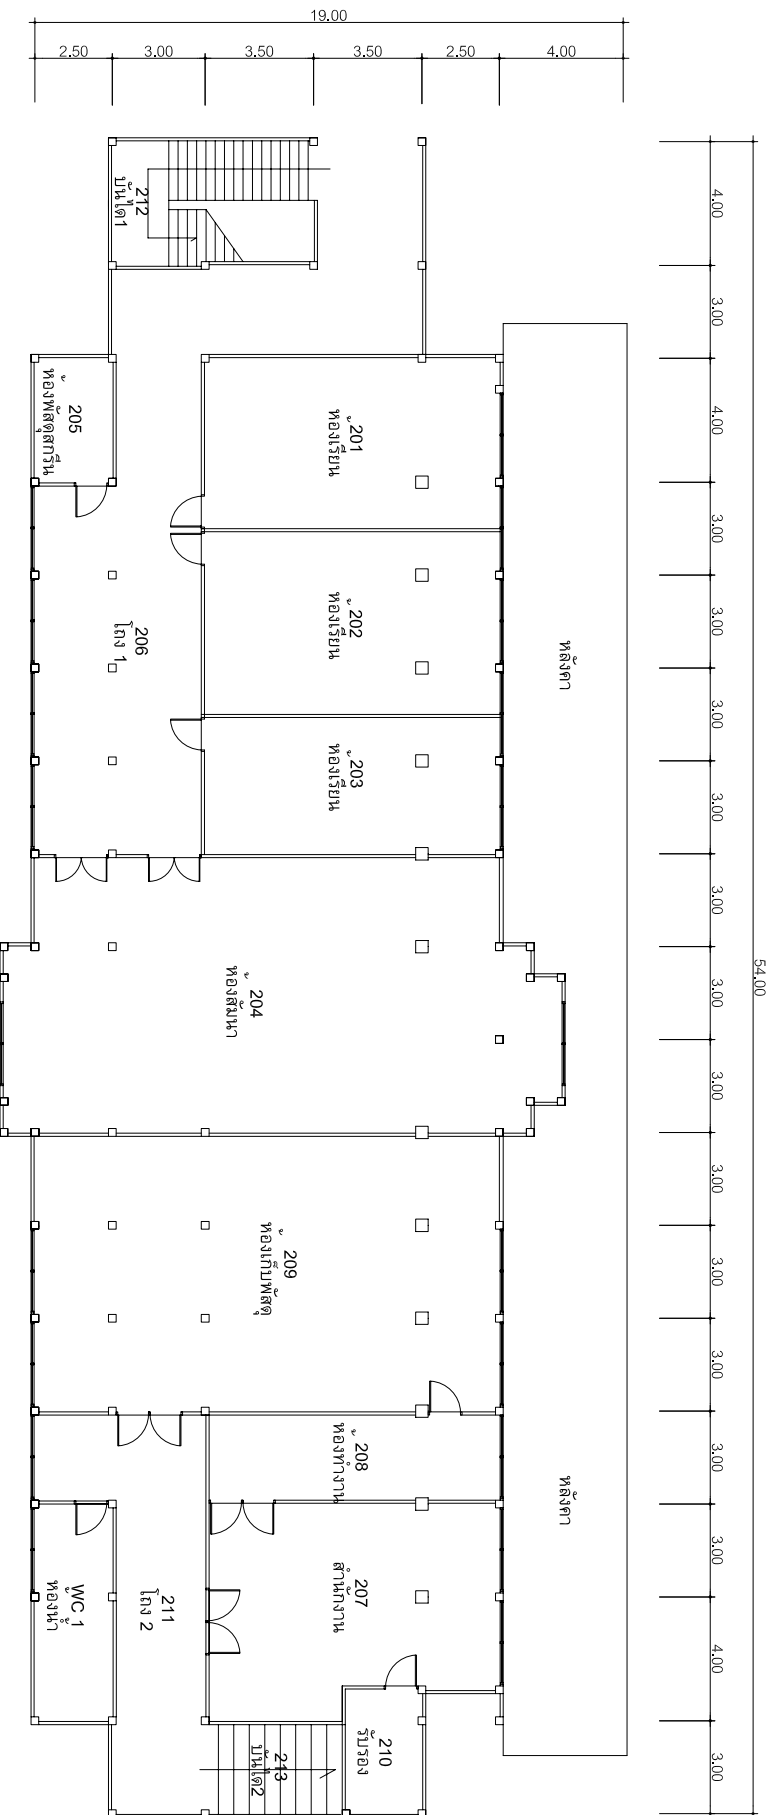

แปลนพื้นที่ชั้นที่ 2 อาคาร 21

แบบแปลน

อาคาร 21 ชั้น 3

เทคโนโลยีกรุงเทพฯ