
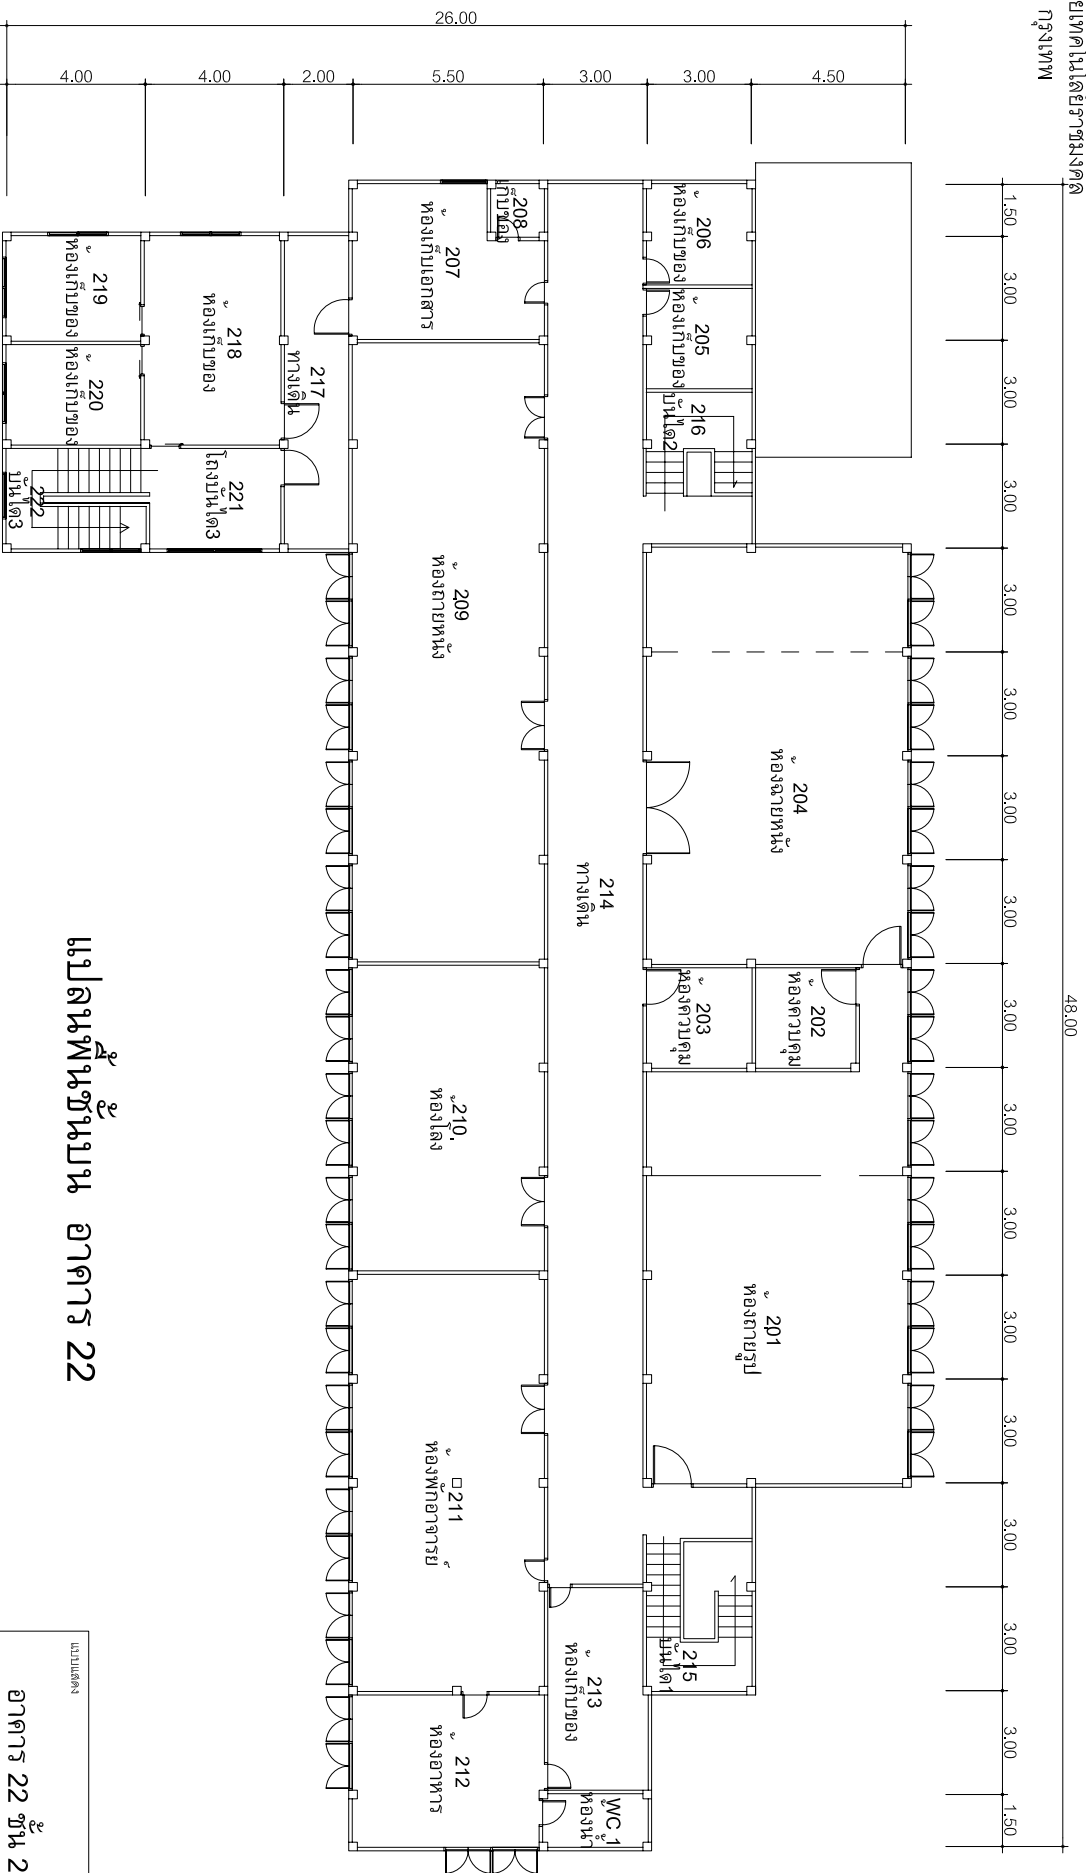


แปลนชั้น 22 อาคาร 22

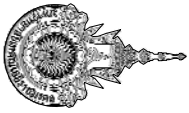

แปลนพื้นที่ชั้นบน อาคาร 22