


แปลนพื้นที่ชั้นล่าง อาคาร 24




มหาวิทยาลัยเทคโนโลยีราชมงคล  
กรุงเทพ

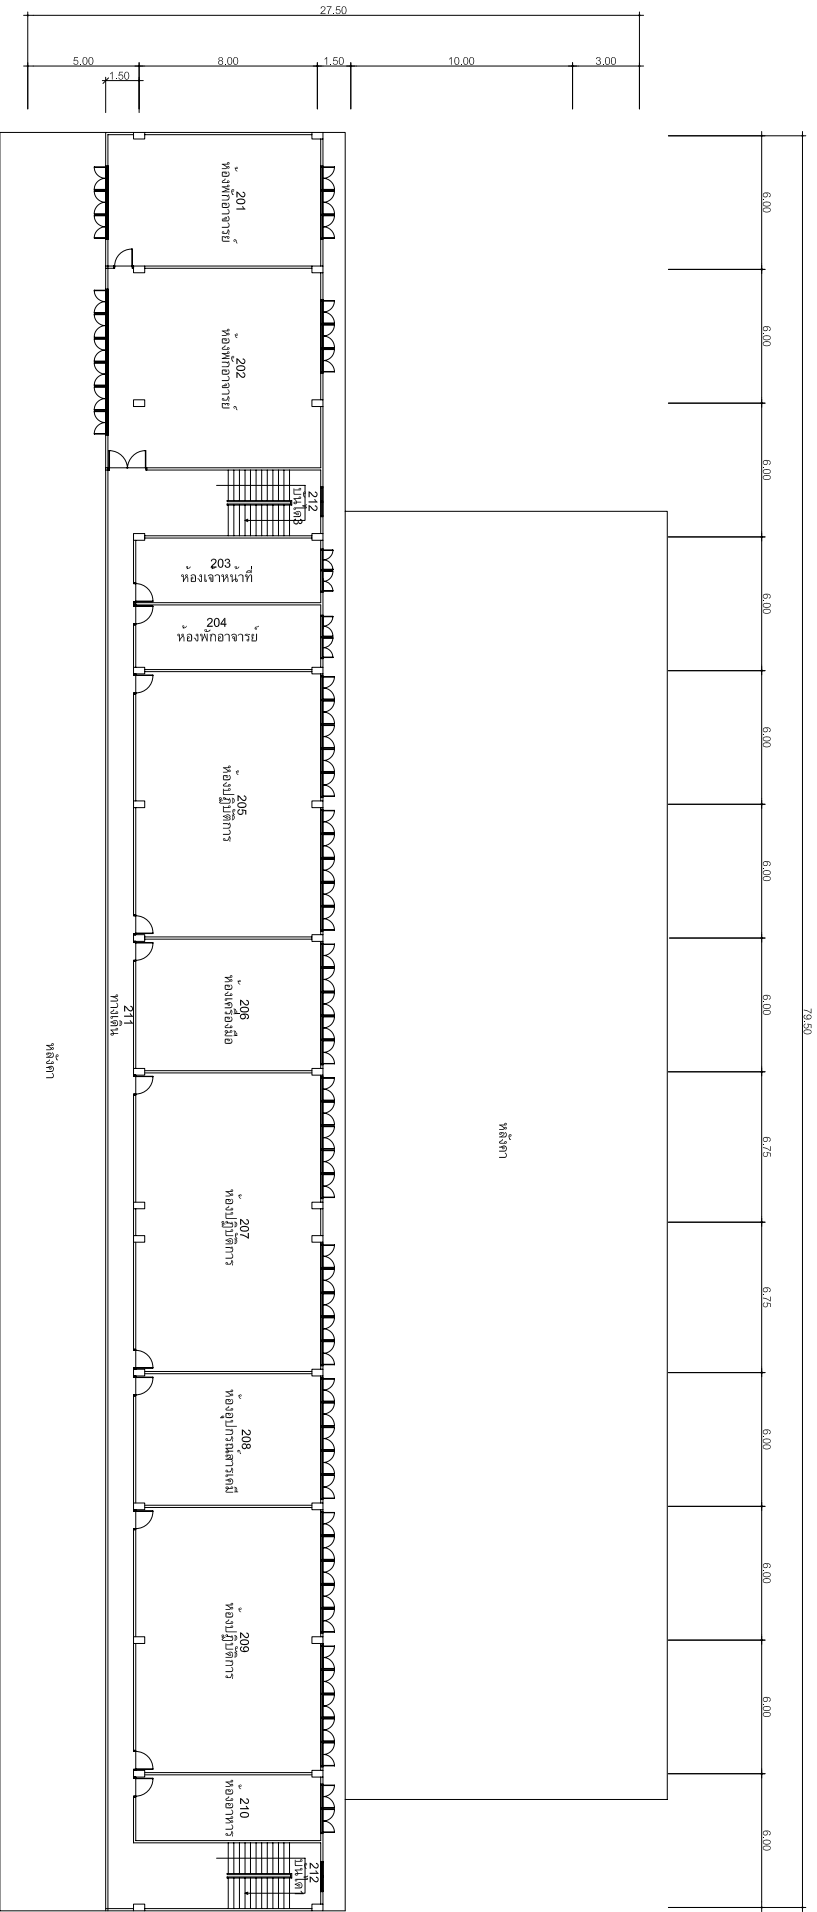


แปลนพื้นที่ชั้น 2 อาคาร 24

แบบแปลน  
อาคาร 24 ชั้น 2  
เทคนิคกรุงเทพฯ  
วันที่ 8 ตุลาคม 2550

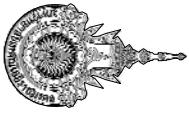

มหาวิทยาลัยเทคโนโลยีราชมงคล  
กรุงเทพ

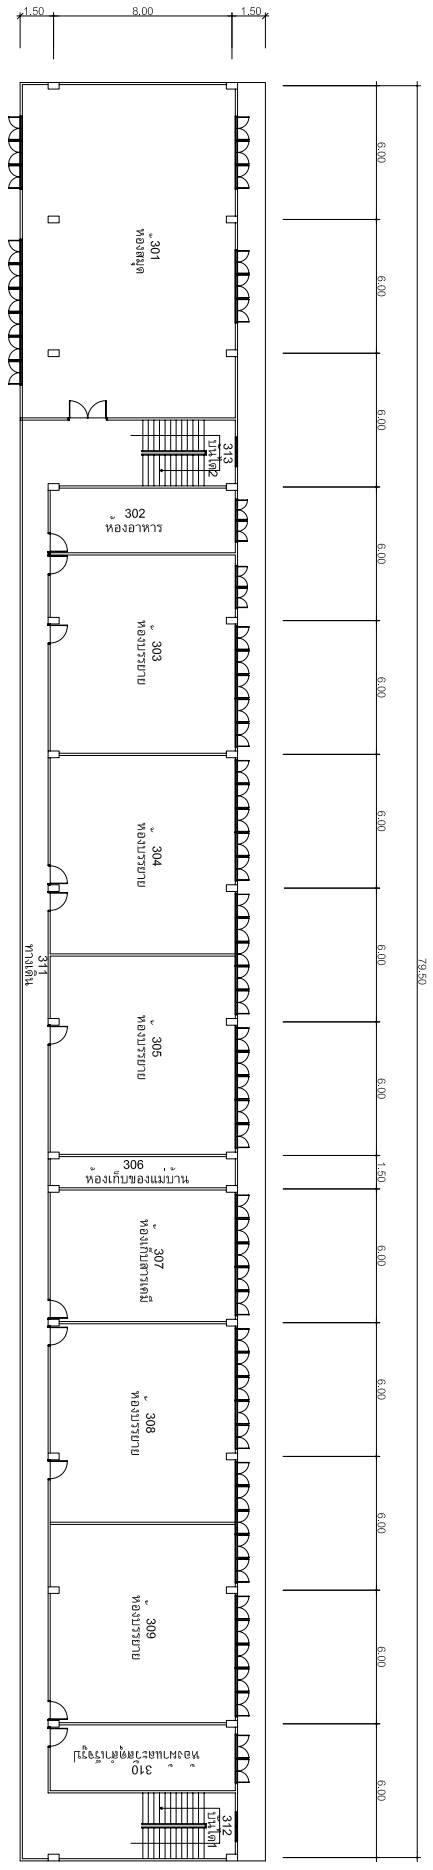

แปลนพื้นที่ 3 อาคาร 24