
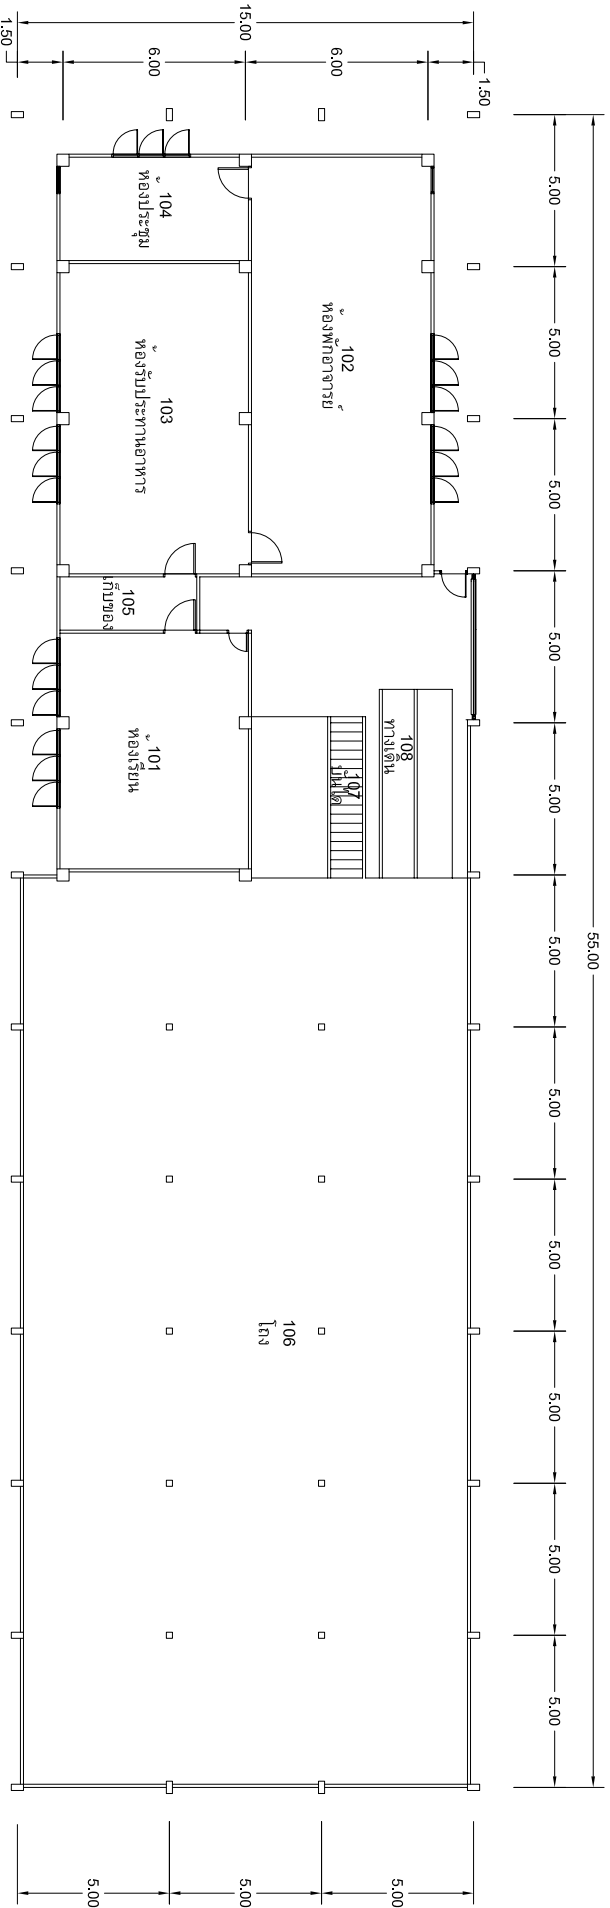


แปลนพื้นที่ชั้นบน อาคาร 25

แบบแปลน

อาคาร 25 ชั้น 1

เทคโนโลยีกรุงเทพ

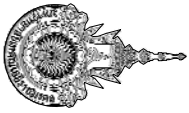

แปลนพื้นที่ชั้นล่าง อาคาร 25