
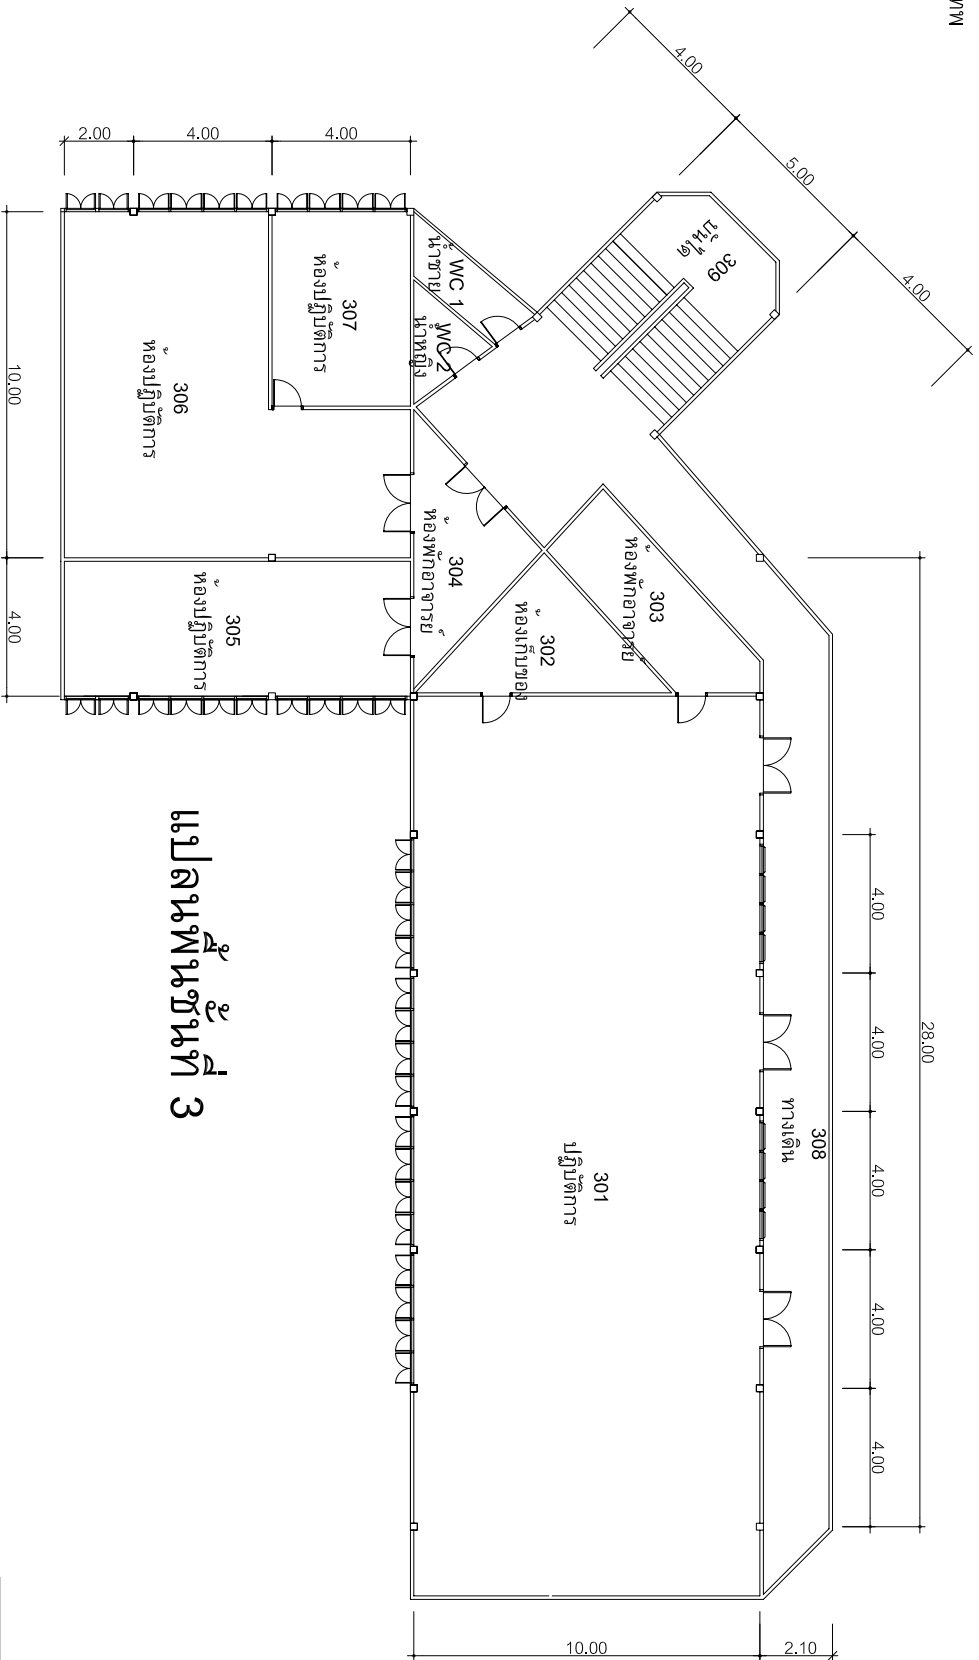


แปลนพื้นที่ชั้นที่ 2



แบบแปลน

อาคาร 33 ชั้น 2


เทคโนโลยีการเกษตร

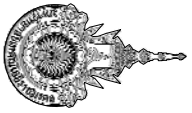

แปลนพื้นที่ที่ 3

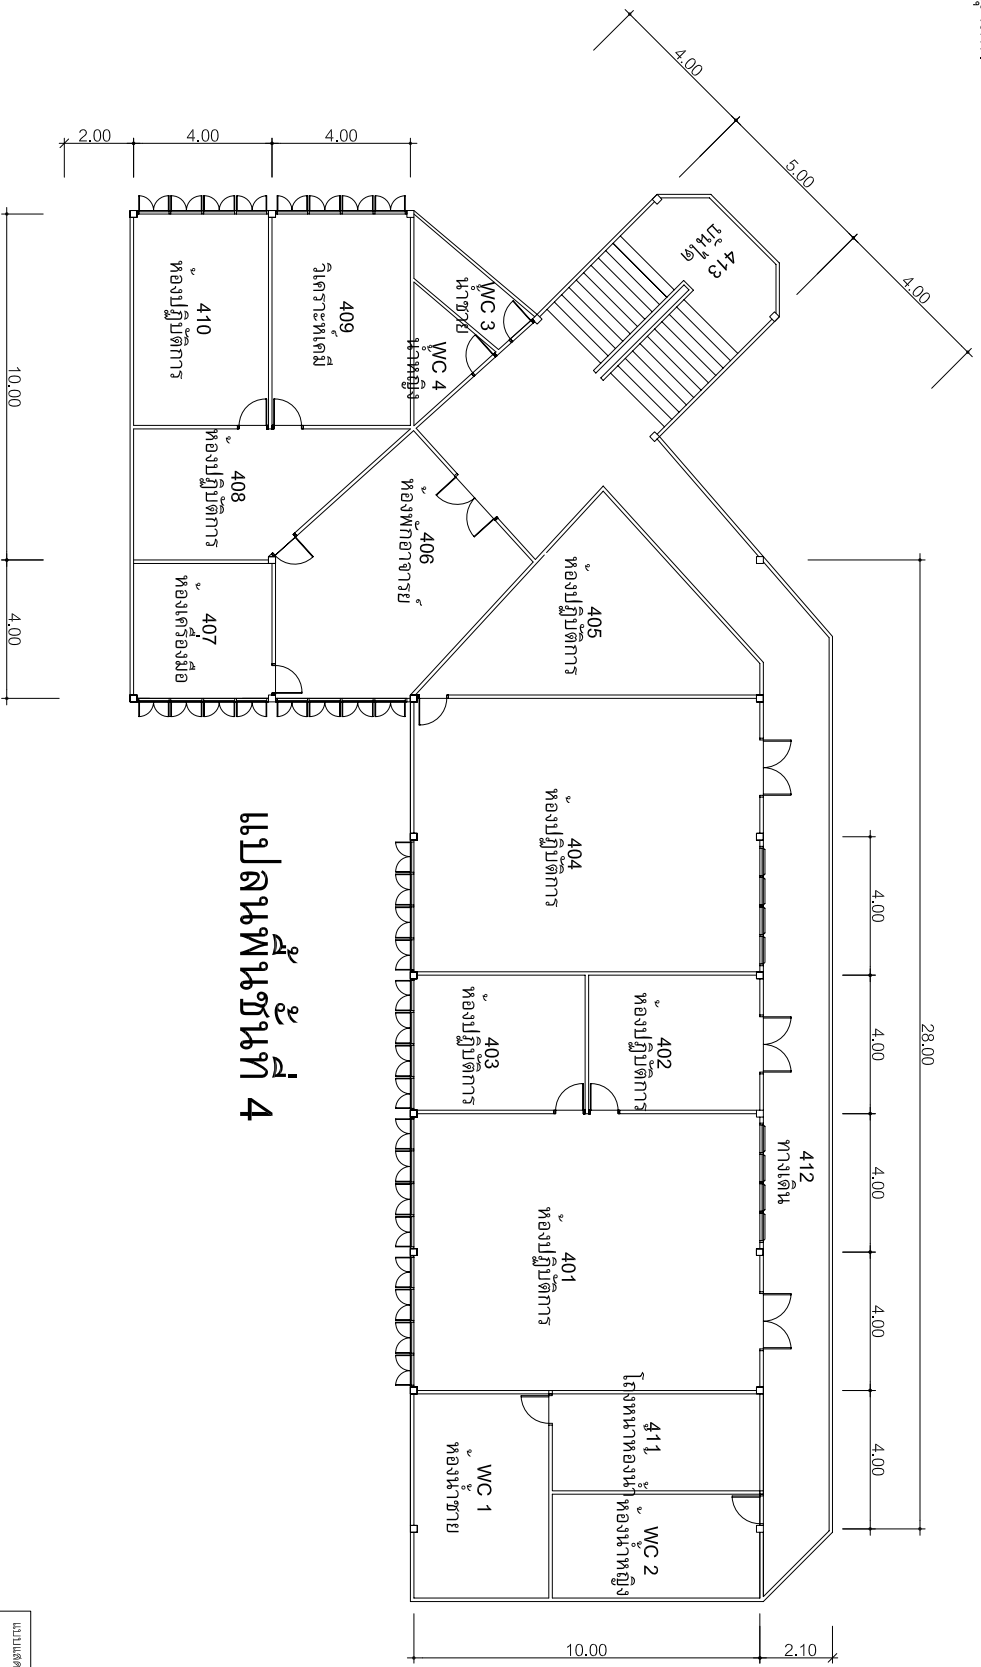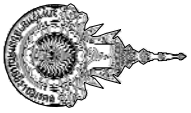

แปลนพื้นที่ 4

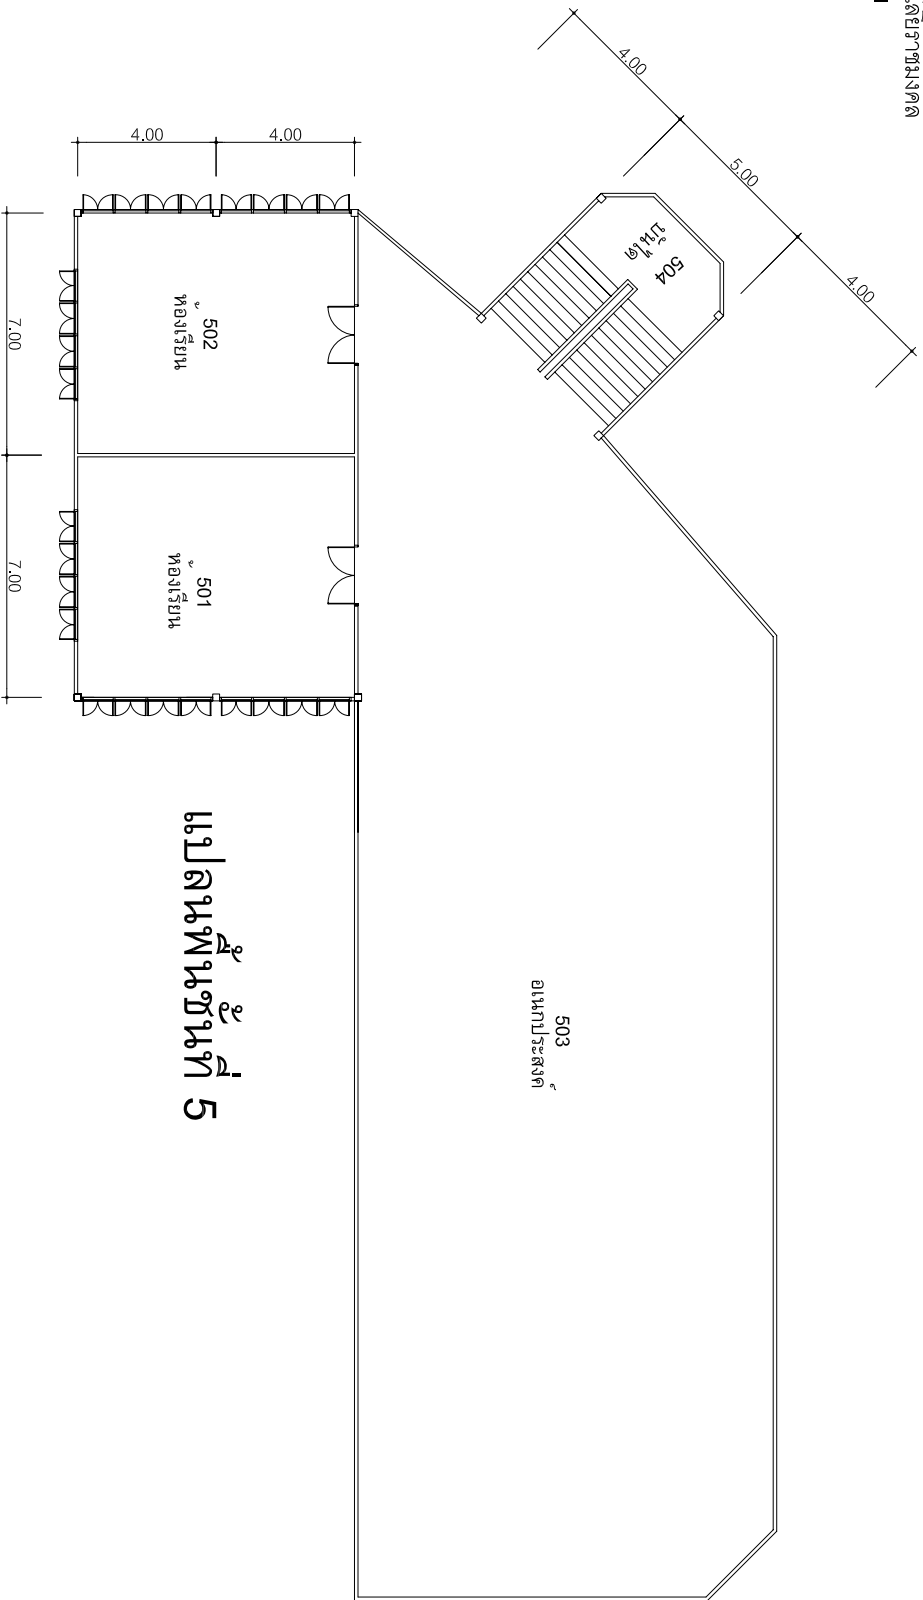

แปลนชั้นที่ 5

แบบแปลน

อาคาร 33 ชั้น 5

เทคโนโลยีกรุงเทพ