

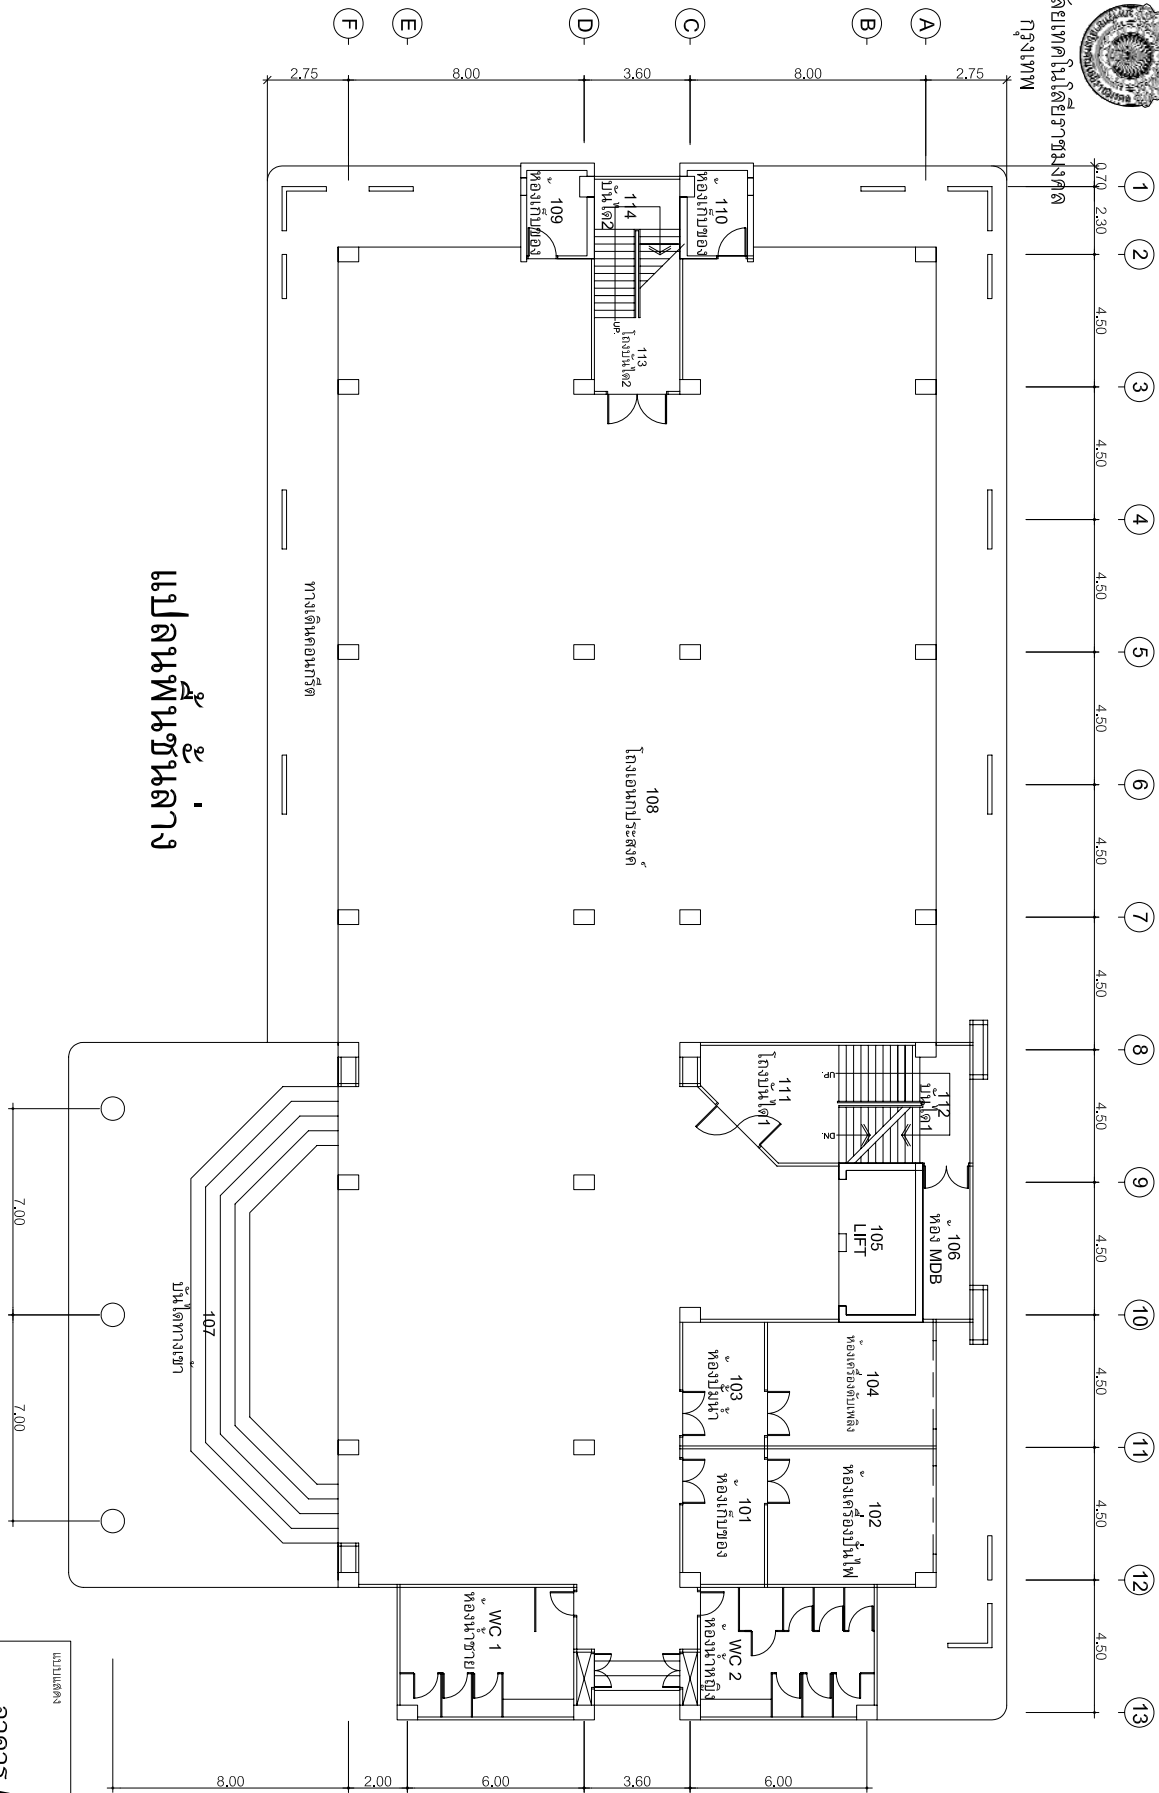


มหาวิทยาลัยราชภัฏบรจรม  
กรุงเทพมหานคร

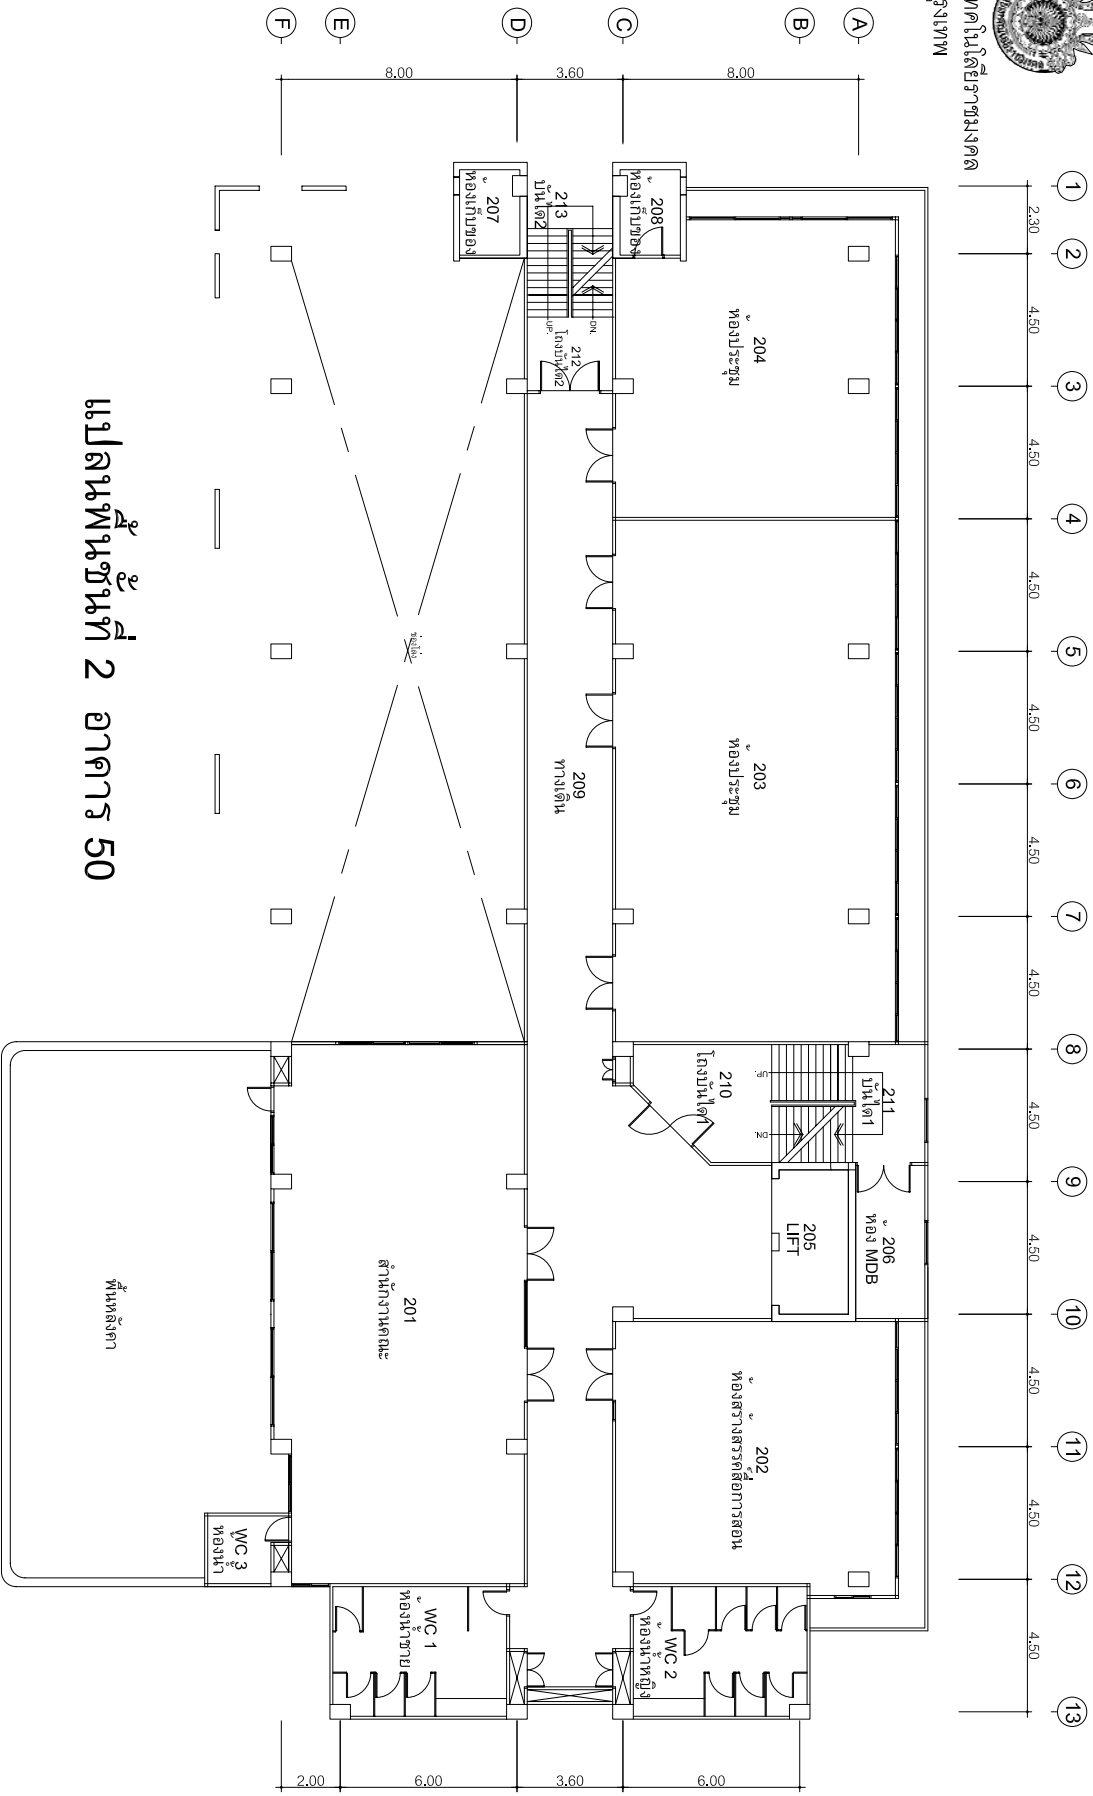

# แปลนพื้นที่ชั้นกลาง

อาคาร 50 ชั้น 1  
เทคนิคกรุงเทพมหานคร


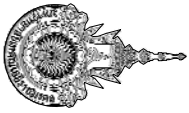


แปลนพื้นที่ชั้นที่ 2 อาคาร 50

แบบแปลน

อาคาร 50 ชั้น 2

เทคนิคกรุงเทพฯ

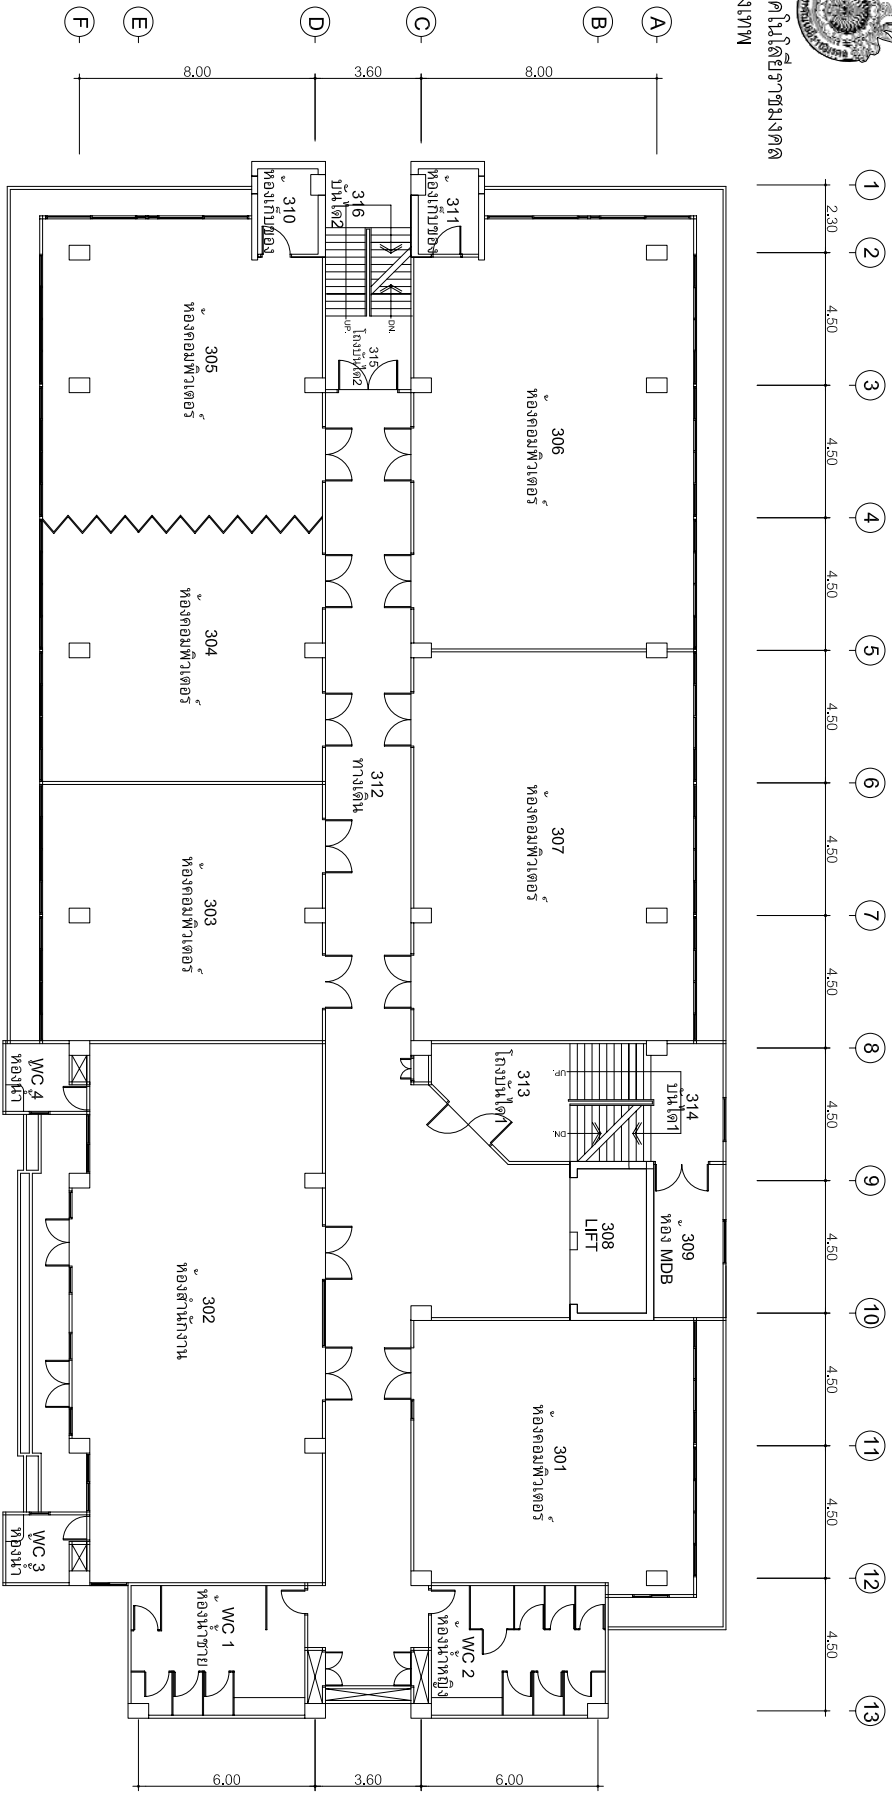
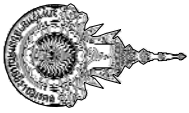


### แปลนพื้นที่ชั้นที่ 3 อาคาร 50

แบบแปลน

อาคาร 50 ชั้น 3

เทคนิคกรุงเทพฯ

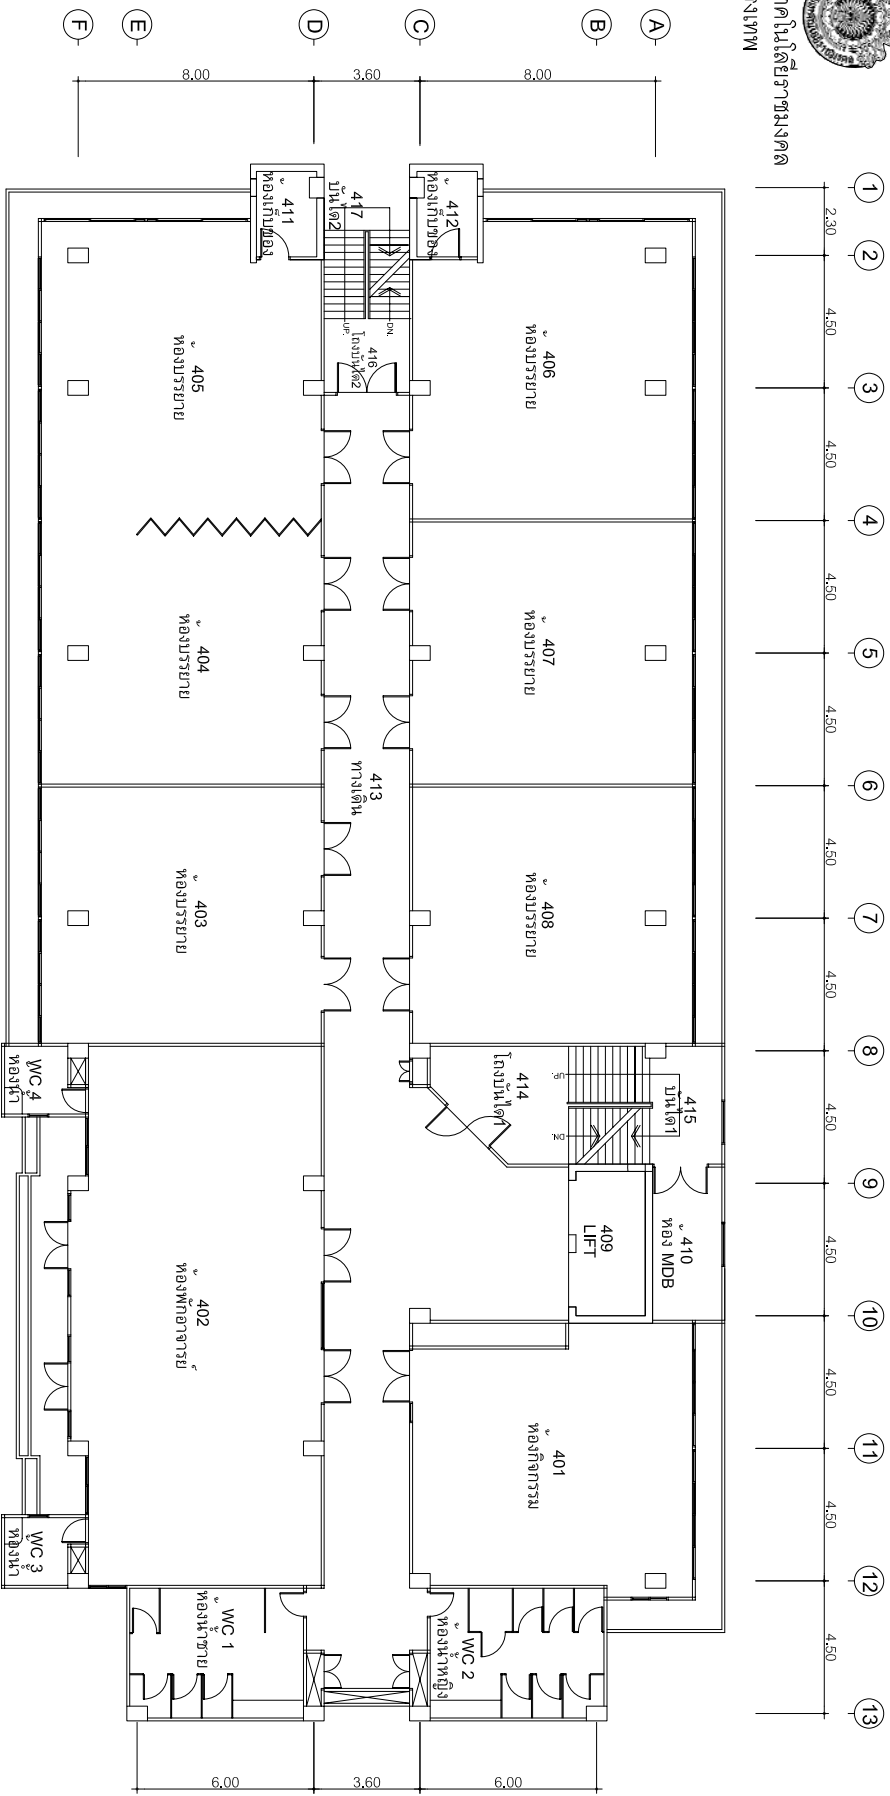
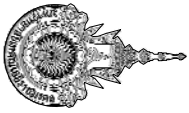


แปลนพื้นที่ 4 อาคาร 50



ชั้นพื้นที่ 4

อาคาร 50 ชั้น 4

เทคนิคการเขียน

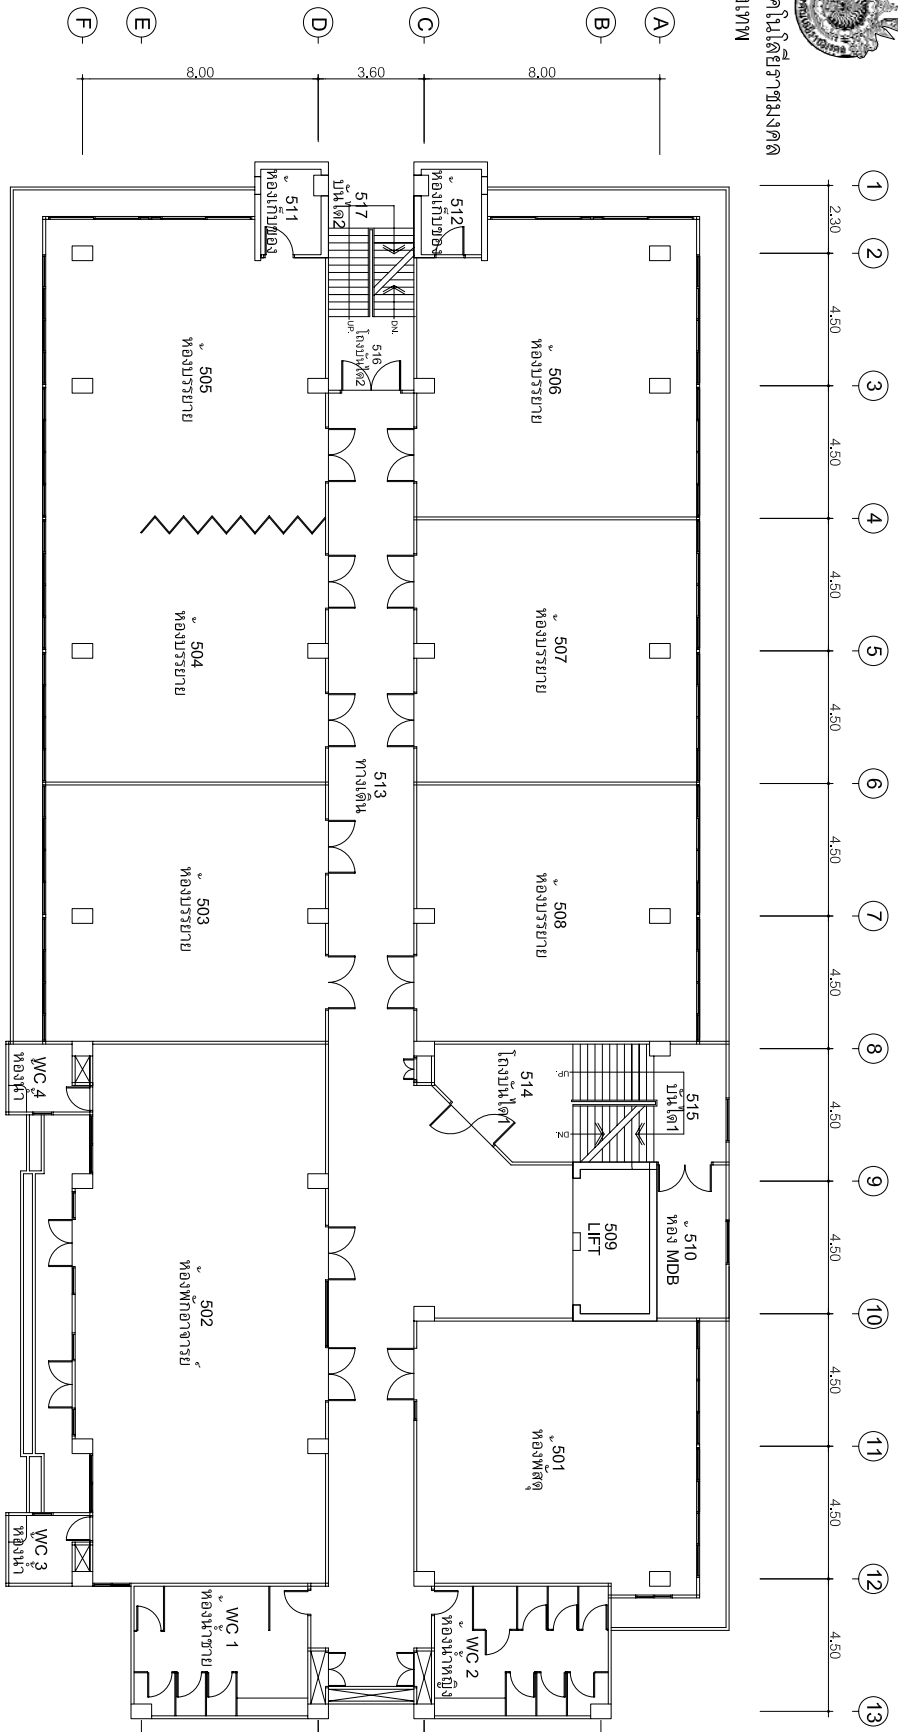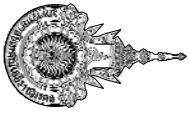

แปลนพื้นที่ 5 อาคาร 50

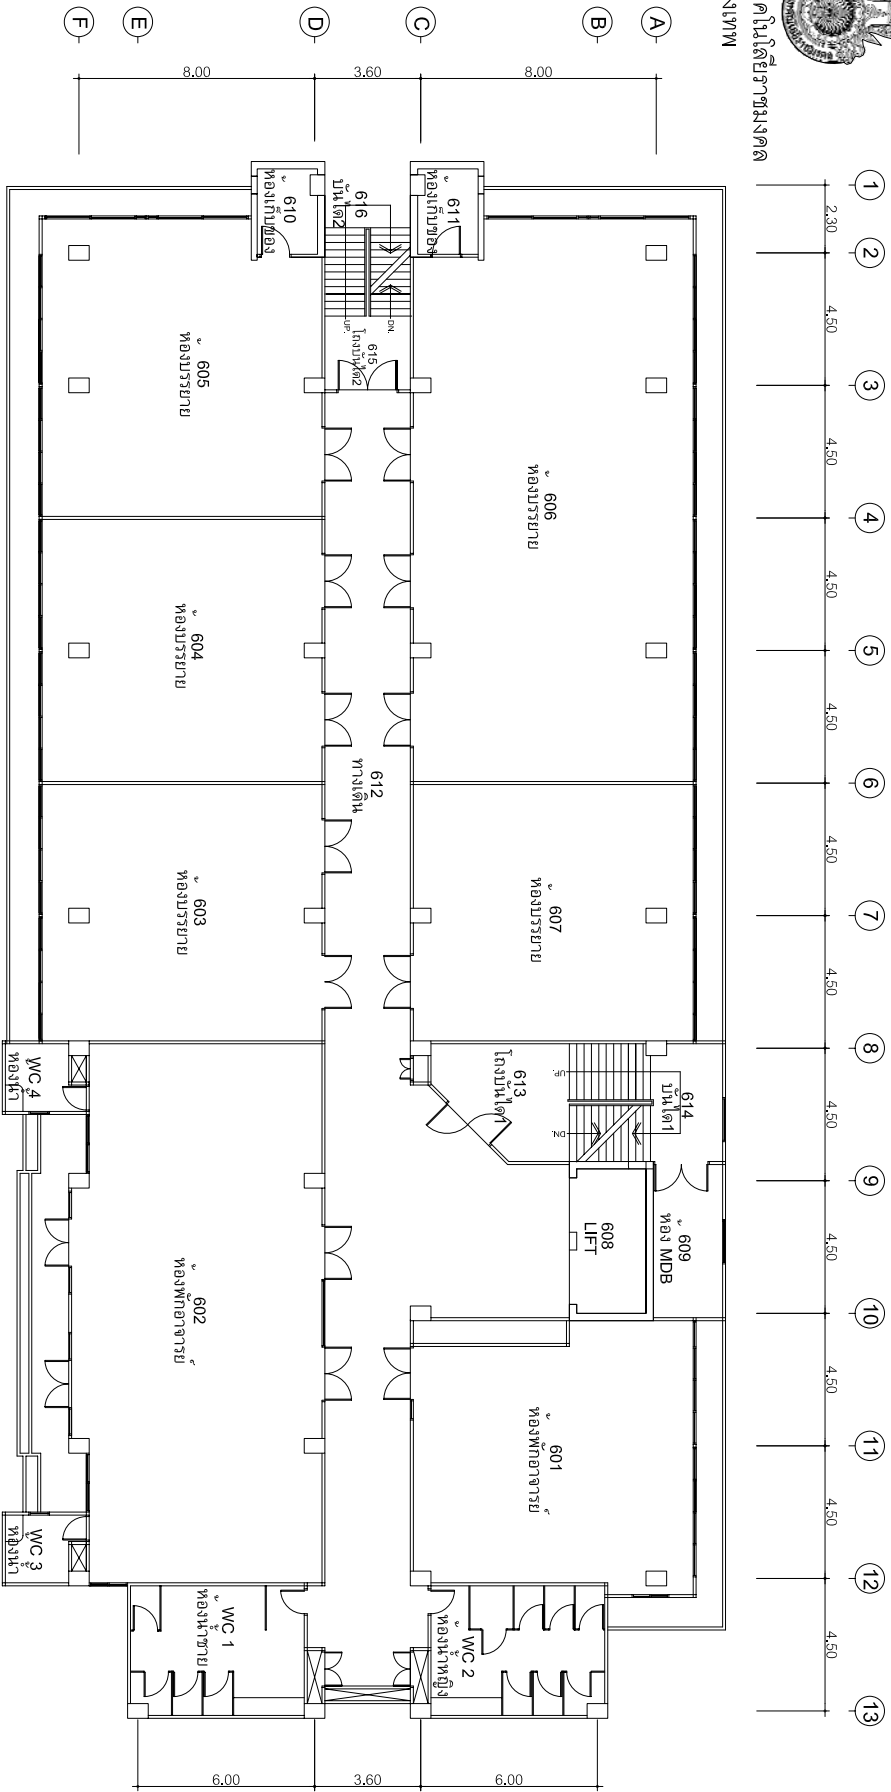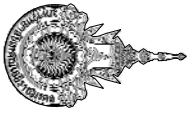


### แปลนพื้นที่ 6 อาคาร 50



ชั้นพื้นที่ 6

อาคาร 50 ชั้น 6

เทคนิคการร่างสถาปัตย์

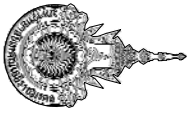

มหาวิทยาลัยเทคโนโลยีราชมงคล  
กรุงเทพ

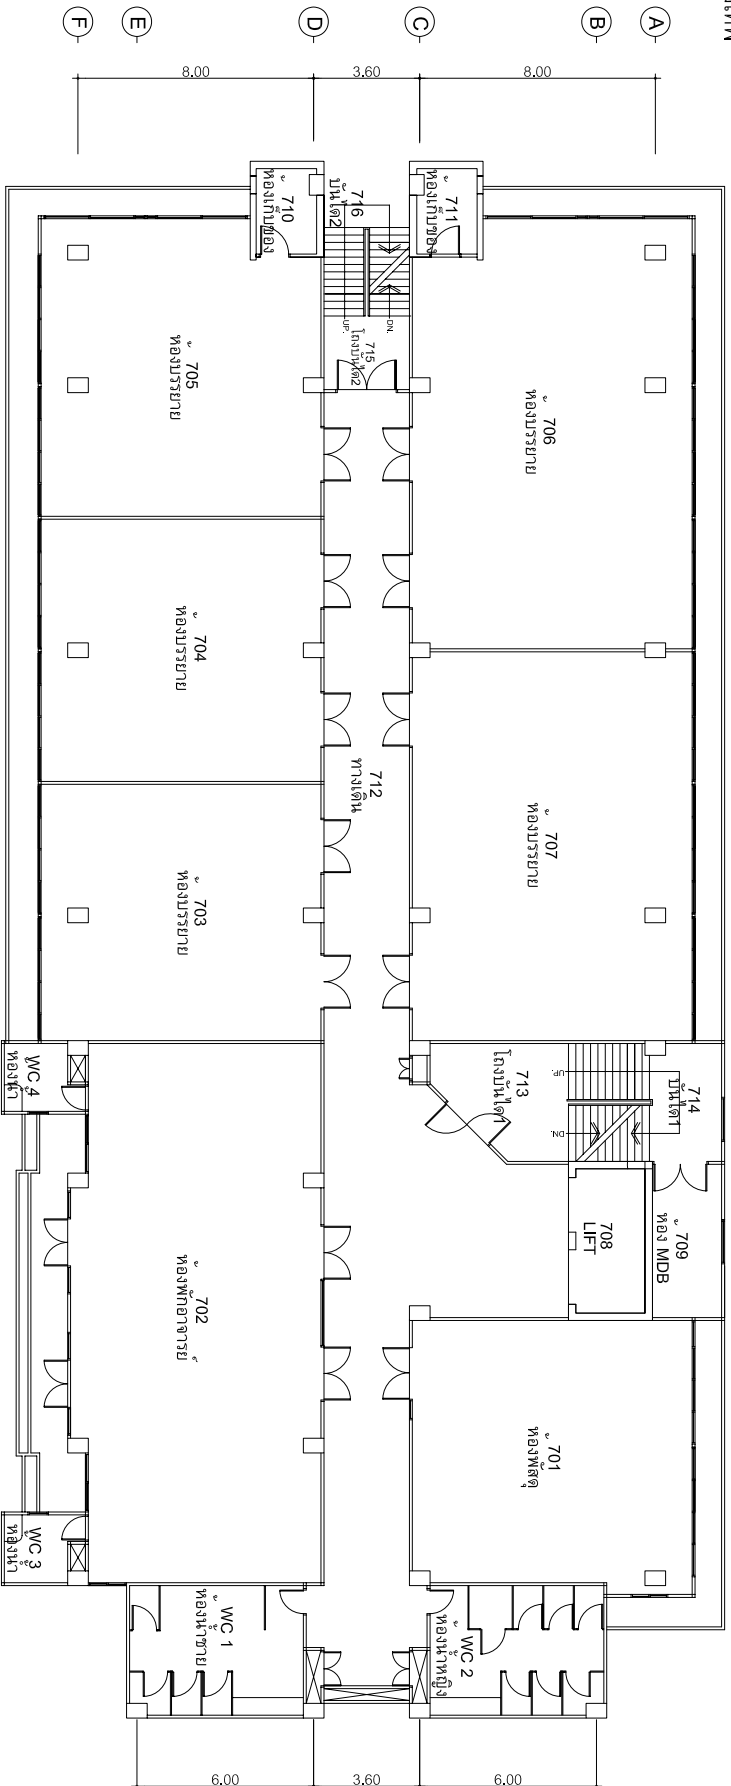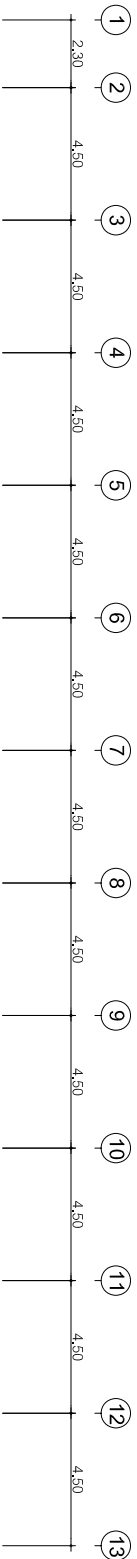



# แปลนพื้นที่ชั้นที่ 7 อาคาร 50

ชั้นพื้นที่

อาคาร 50 ชั้น 7


เทคโนโลยีการกรุงเทพฯ

วันที่ 8 ตุลาคม 2550

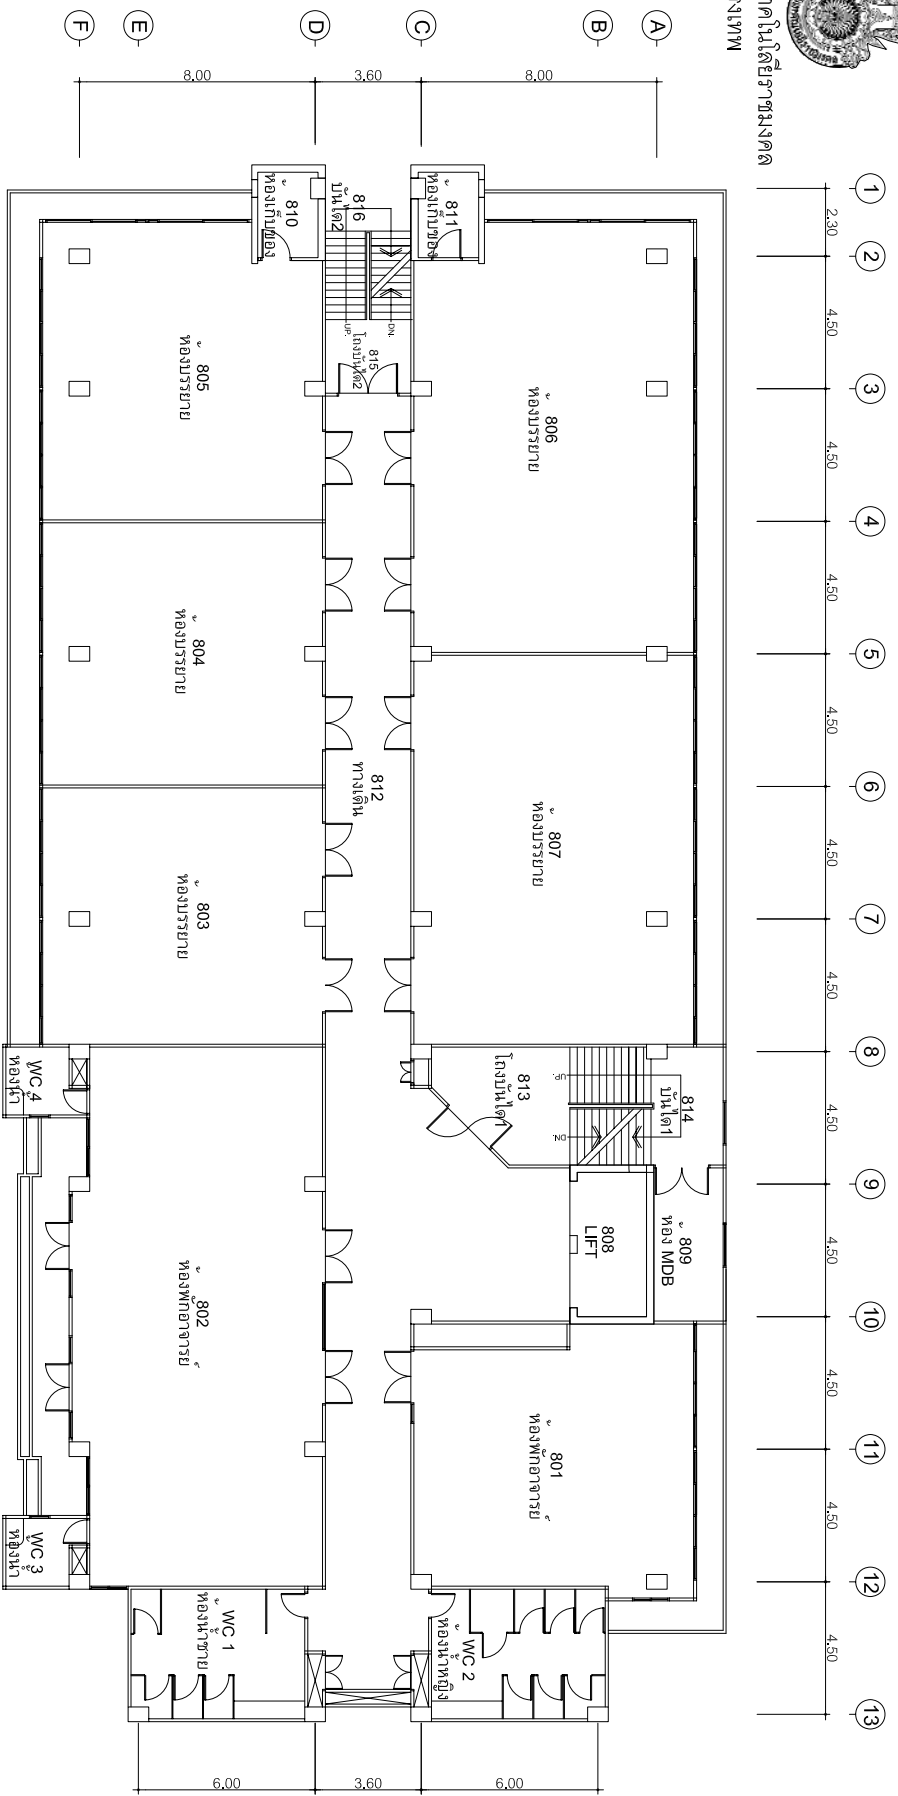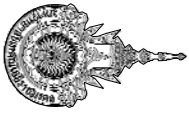


# แปลนพื้นที่ 8 อาคาร 50



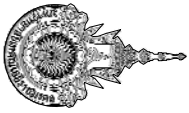

มหาวิทยาลัยราชภัฏบุรีรัมย์  
กรุงเทพมหานคร

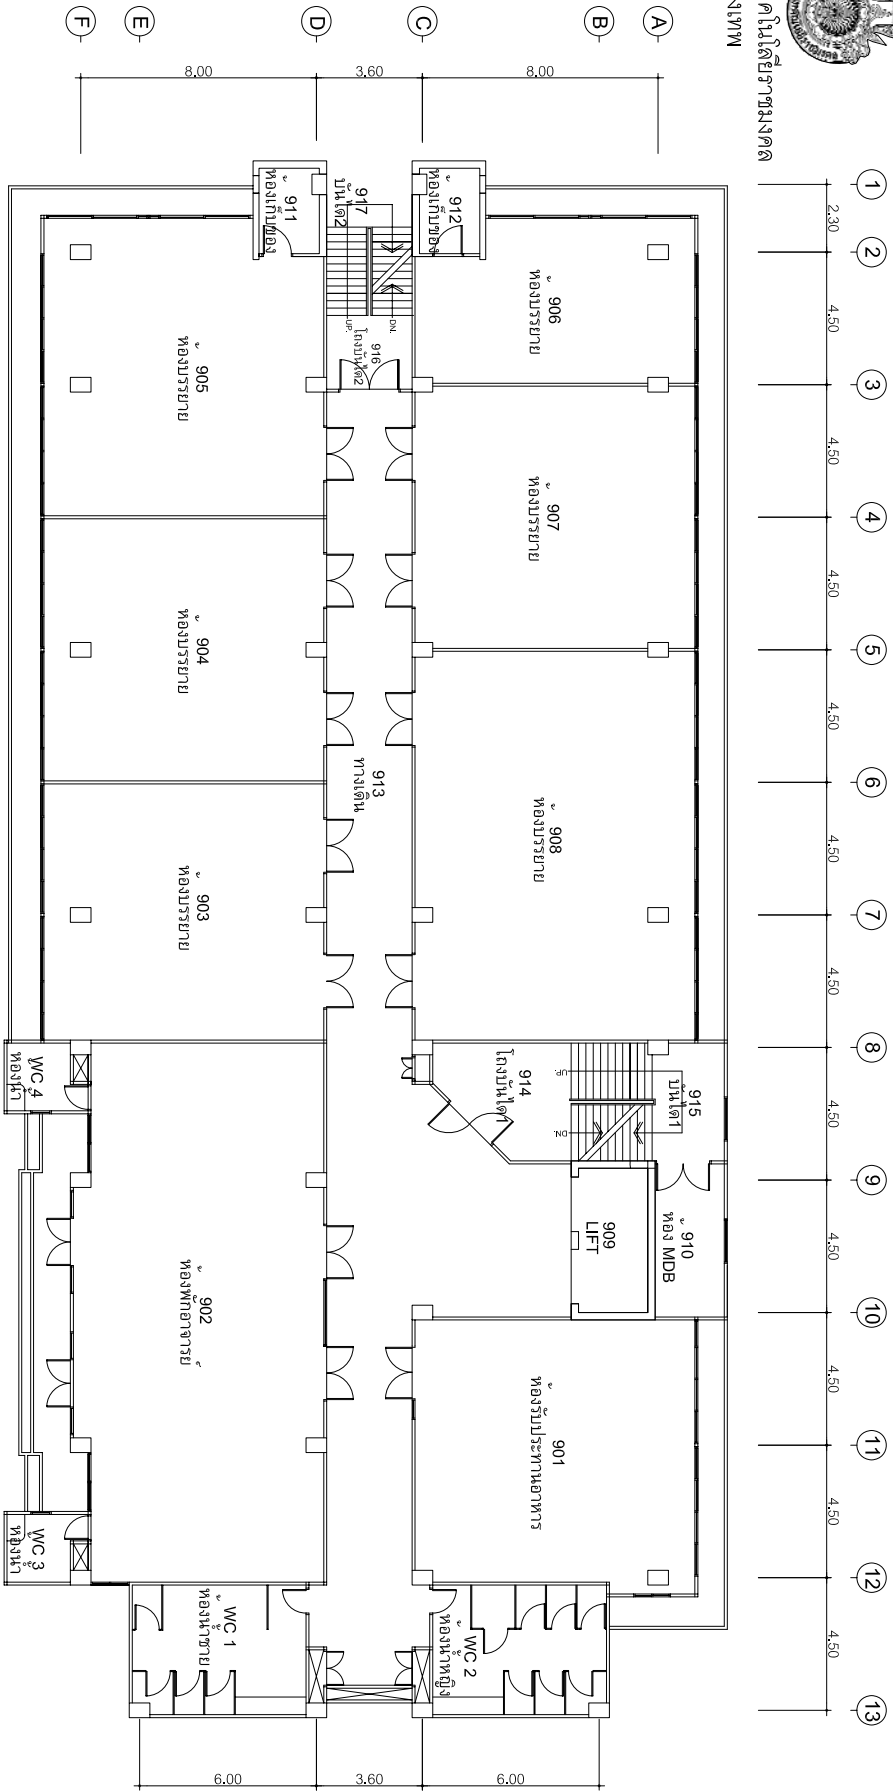



### แปลนพื้นที่ชั้นที่ 9 อาคาร 50

แบบแปลน

อาคาร 50 ชั้น 9

เทคโนโลยีการเกษตร

วันที่ 8 ตุลาคม 2550

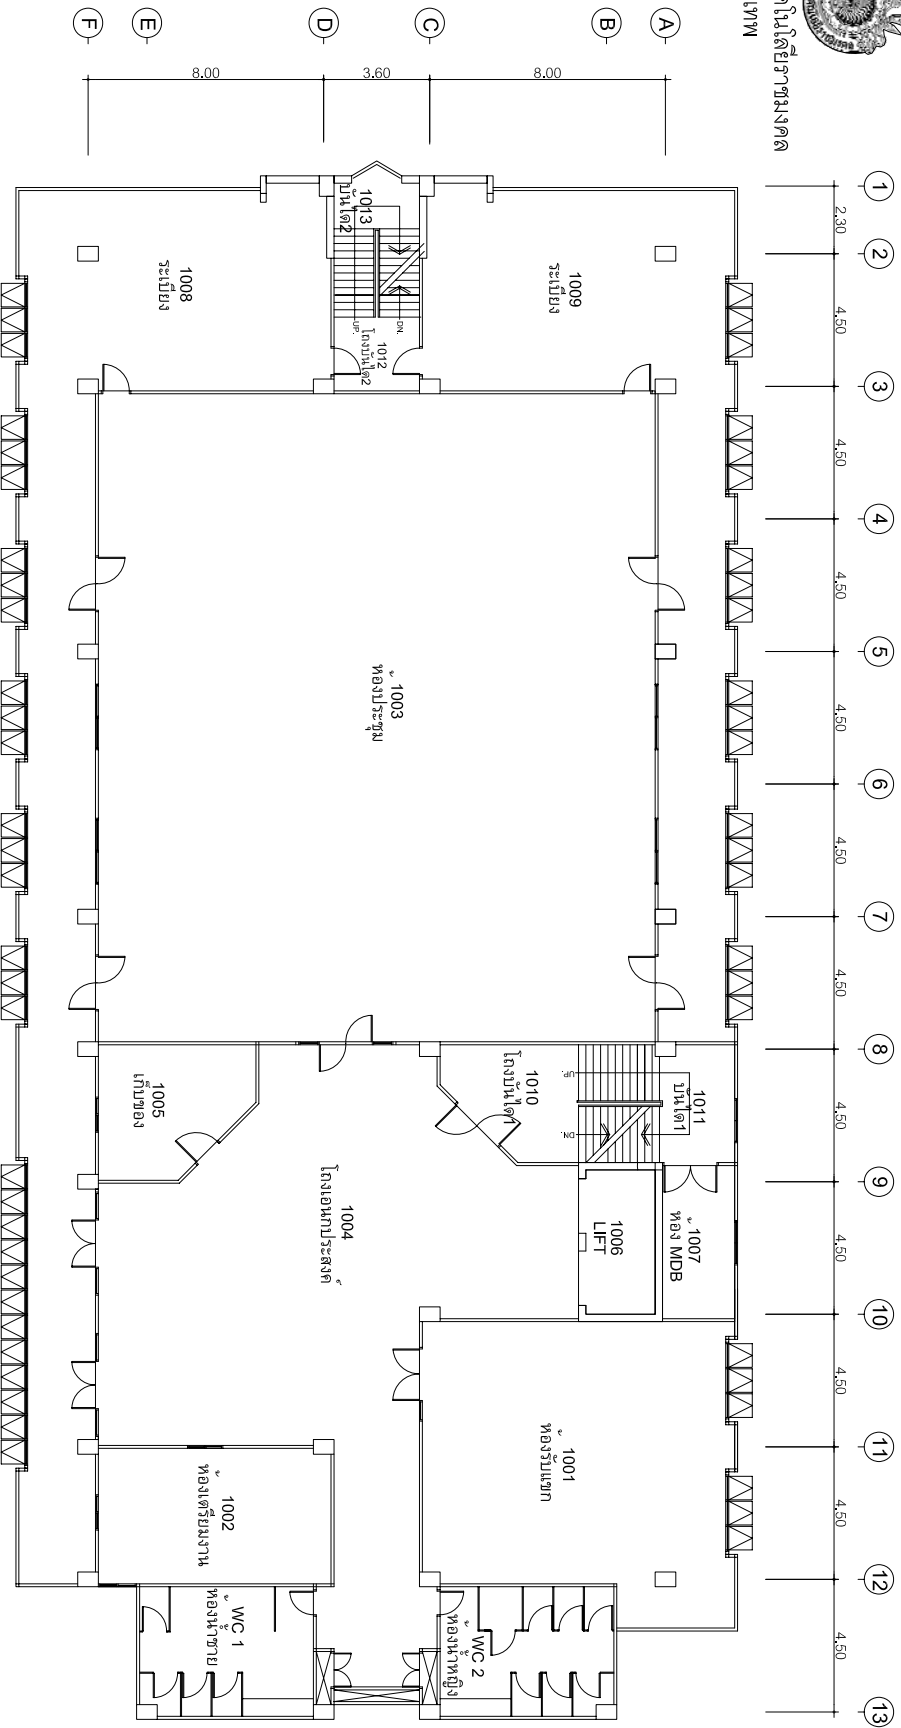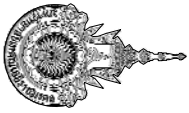

# แปลนพื้นที่ 10 อาคาร 50

แบบแปลน

อาคาร 50 ชั้น 10

เทคนิคกรุงเทพฯ