


มหาวิทยาลัยราชภัฏบรจบุรีรัมย์
กรุงเทพมหานคร

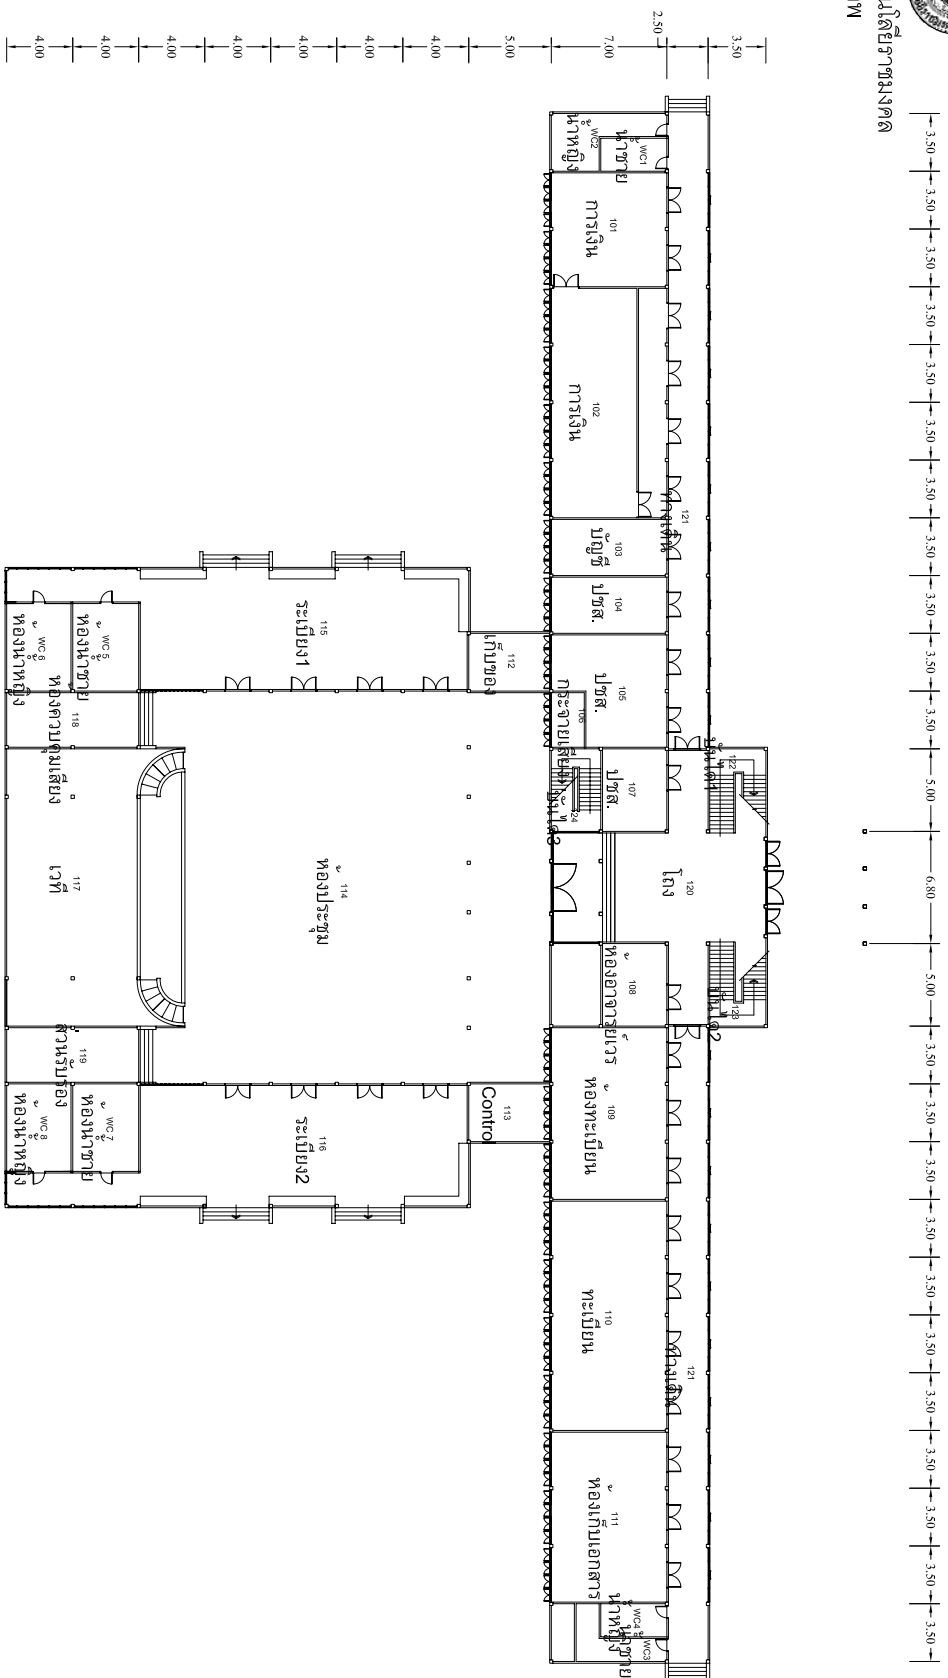


แปลนอาคารเรียน

ชั้นที่ 1


อาคาร 1 ชั้น 1

เทคโนโลยีการศึกษา



วันที่ 8 ตุลาคม 2550

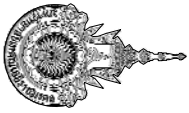

มหาวิทยาลัยเทคโนโลยีราชมงคล
กรุงเทพ

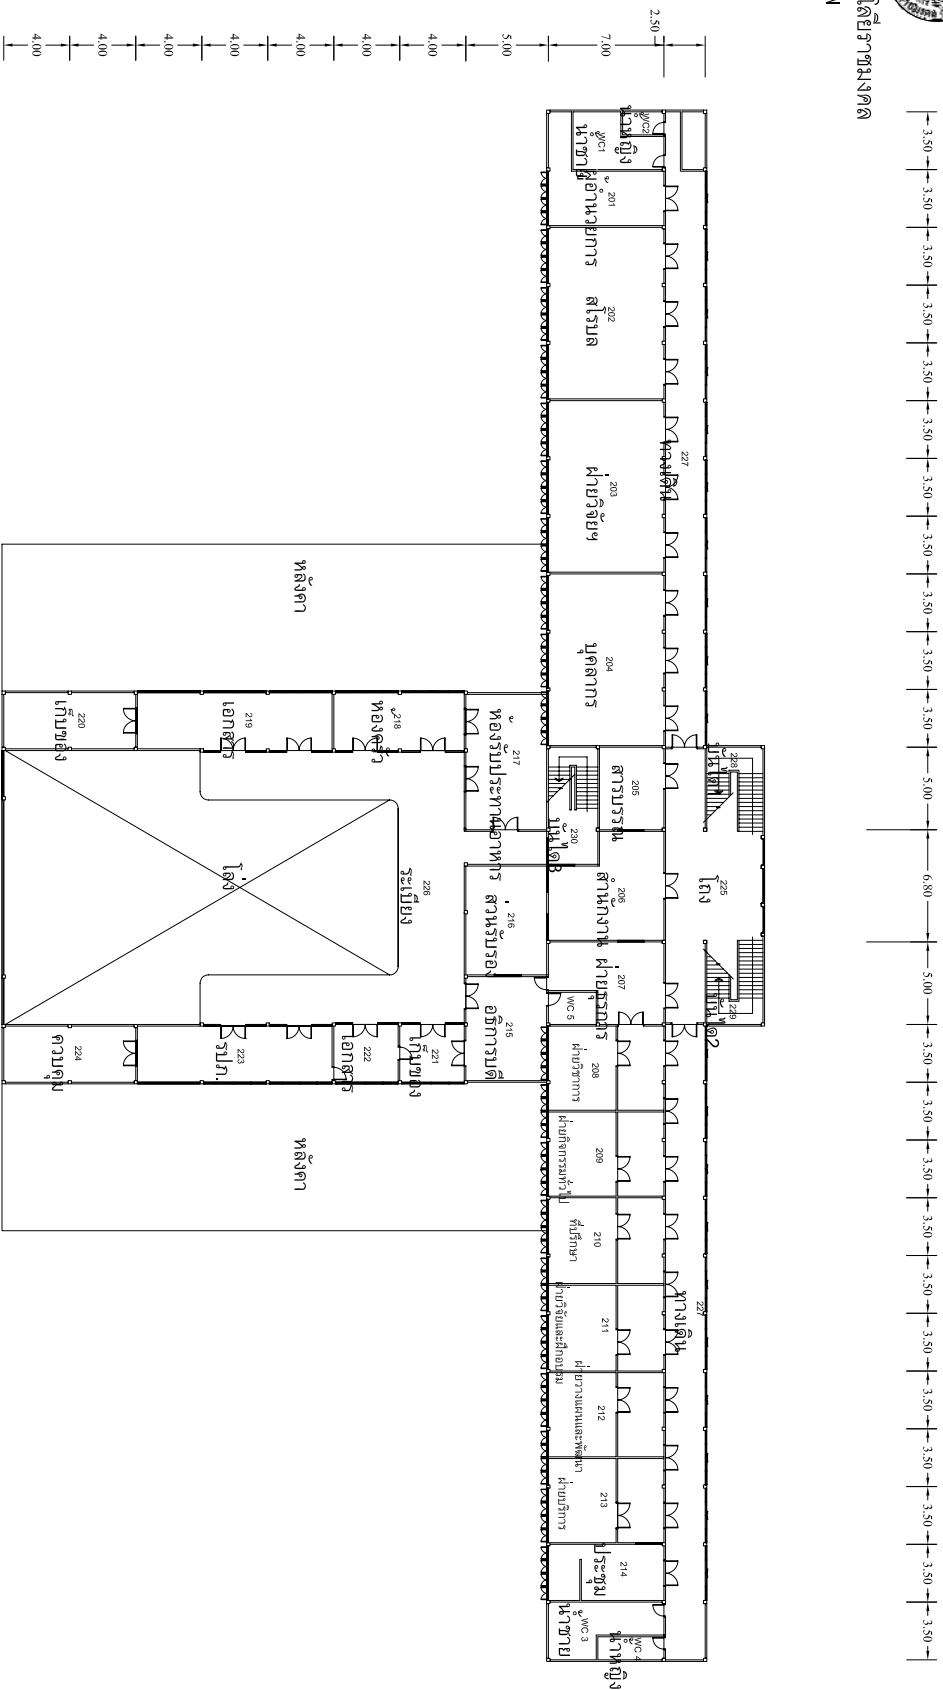

แปลนที่ 2 ชั้นที่ 1

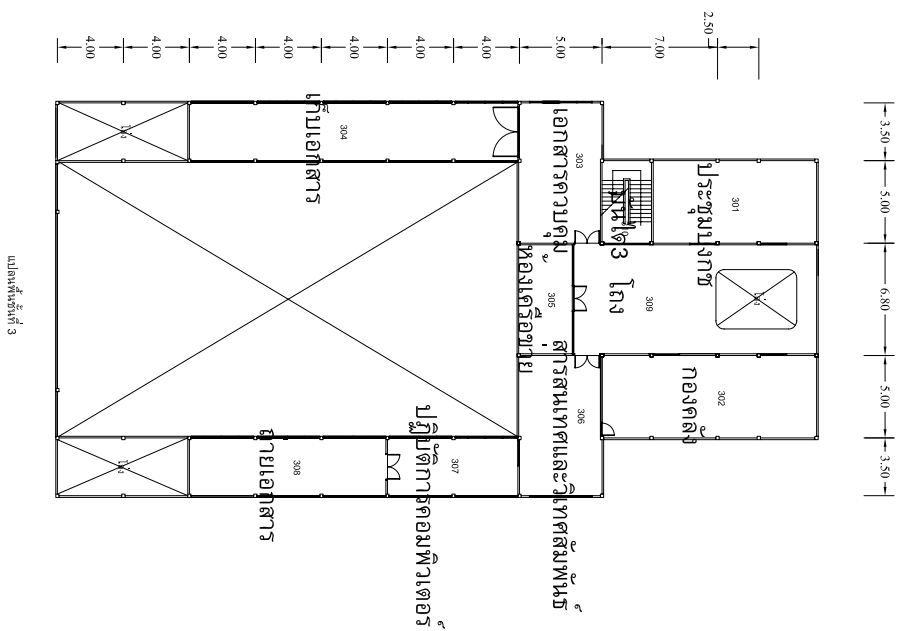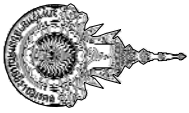

แบบแปลน

อาคาร 1 ชั้น 3
เทคโนโลยีกรุงเทพฯ