







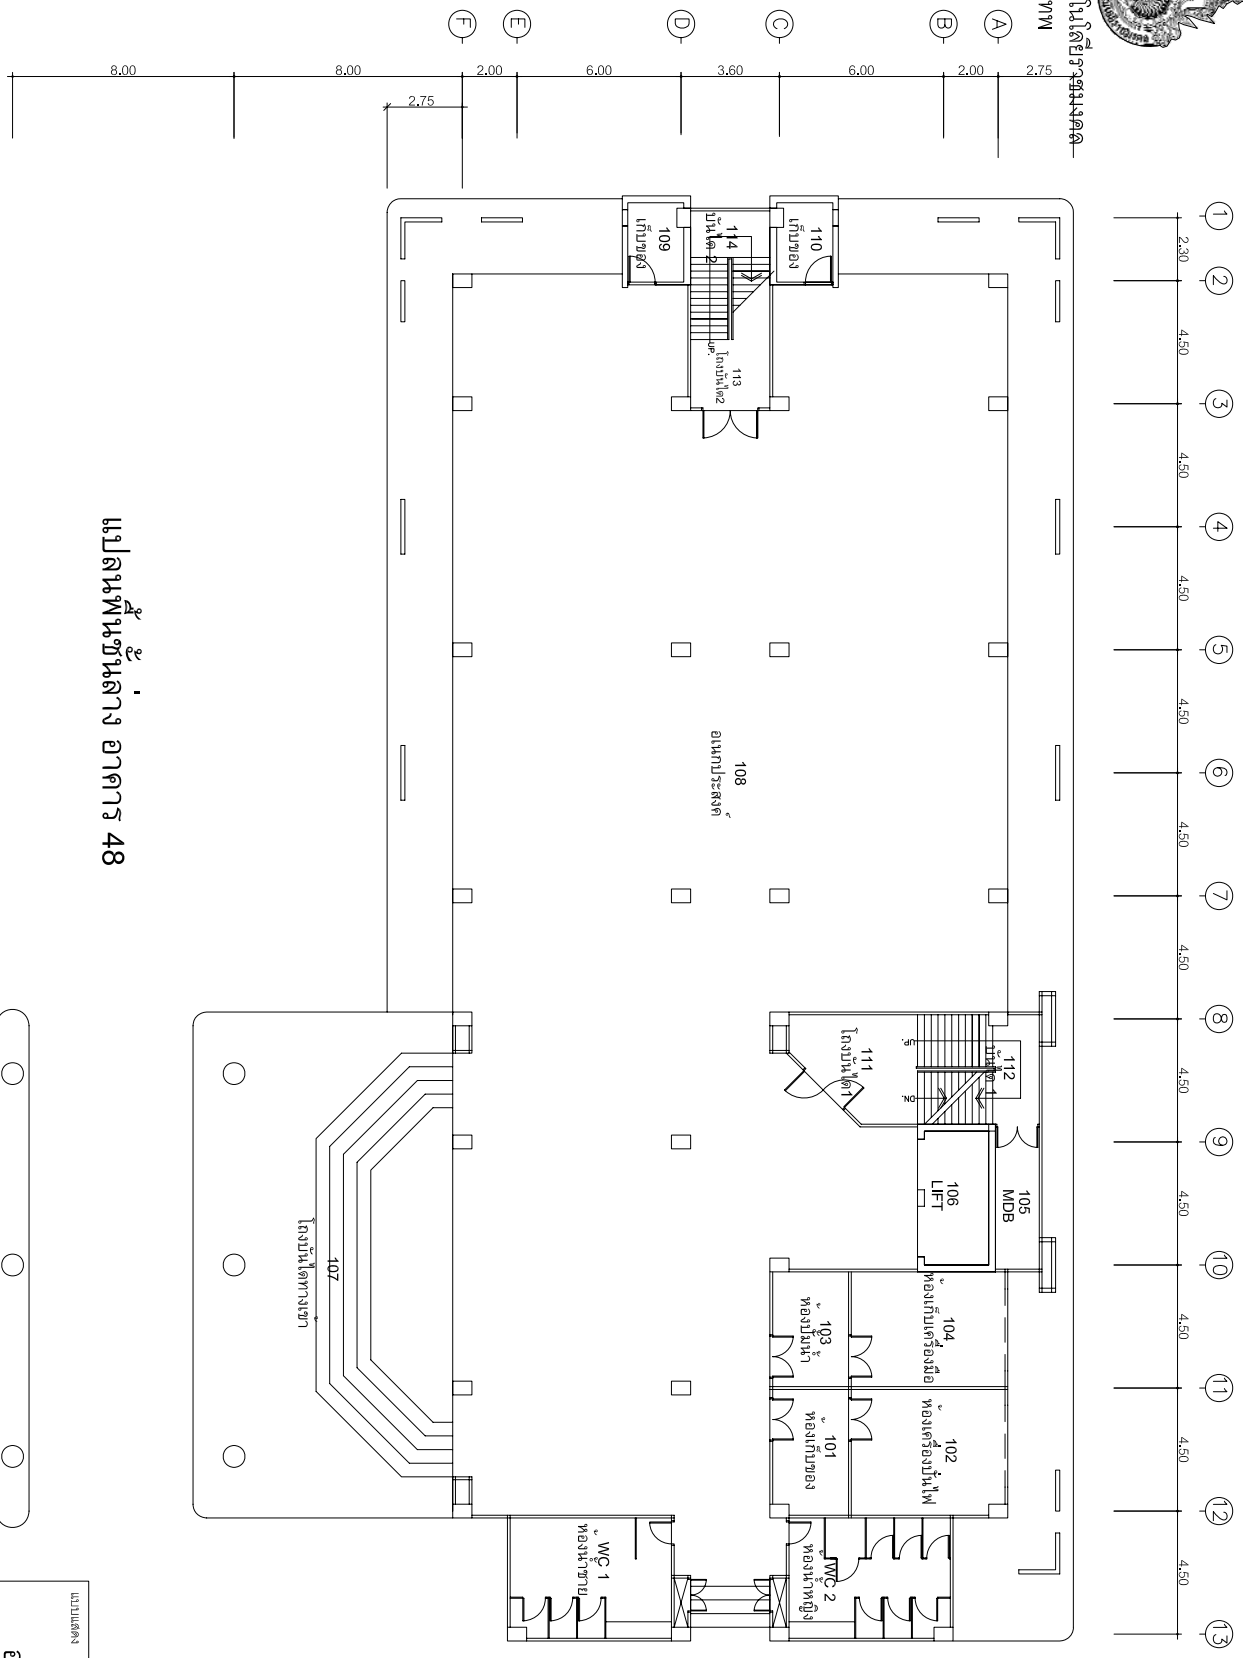


แปลนพื้นที่ชั้นต่าง อาคาร 48







แบบแปลน
อาคาร 48 ชั้น 1
เทคนิคการก่อสร้าง
วันที่ 8 ตุลาคม 2550

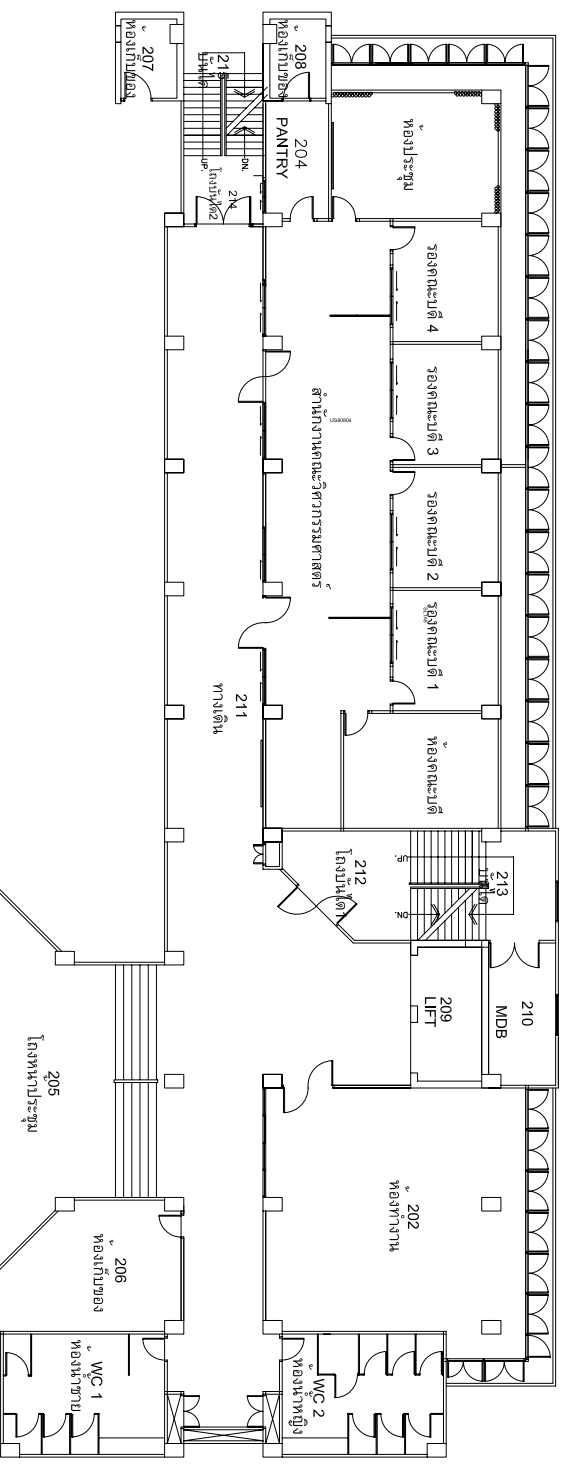
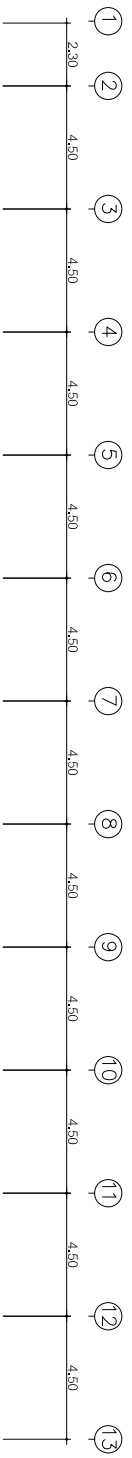
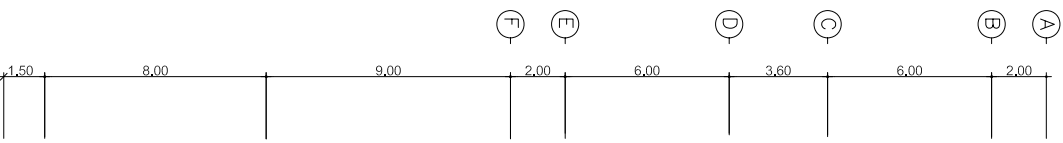
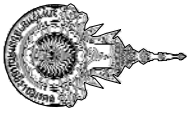


แปลนพื้นที่ 2 อาคาร 48




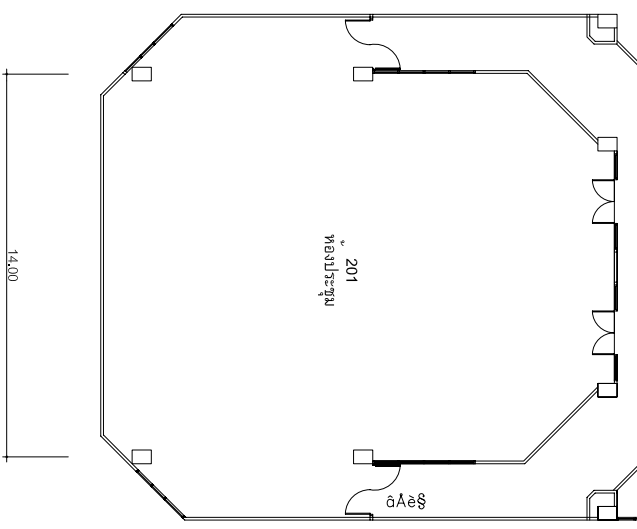


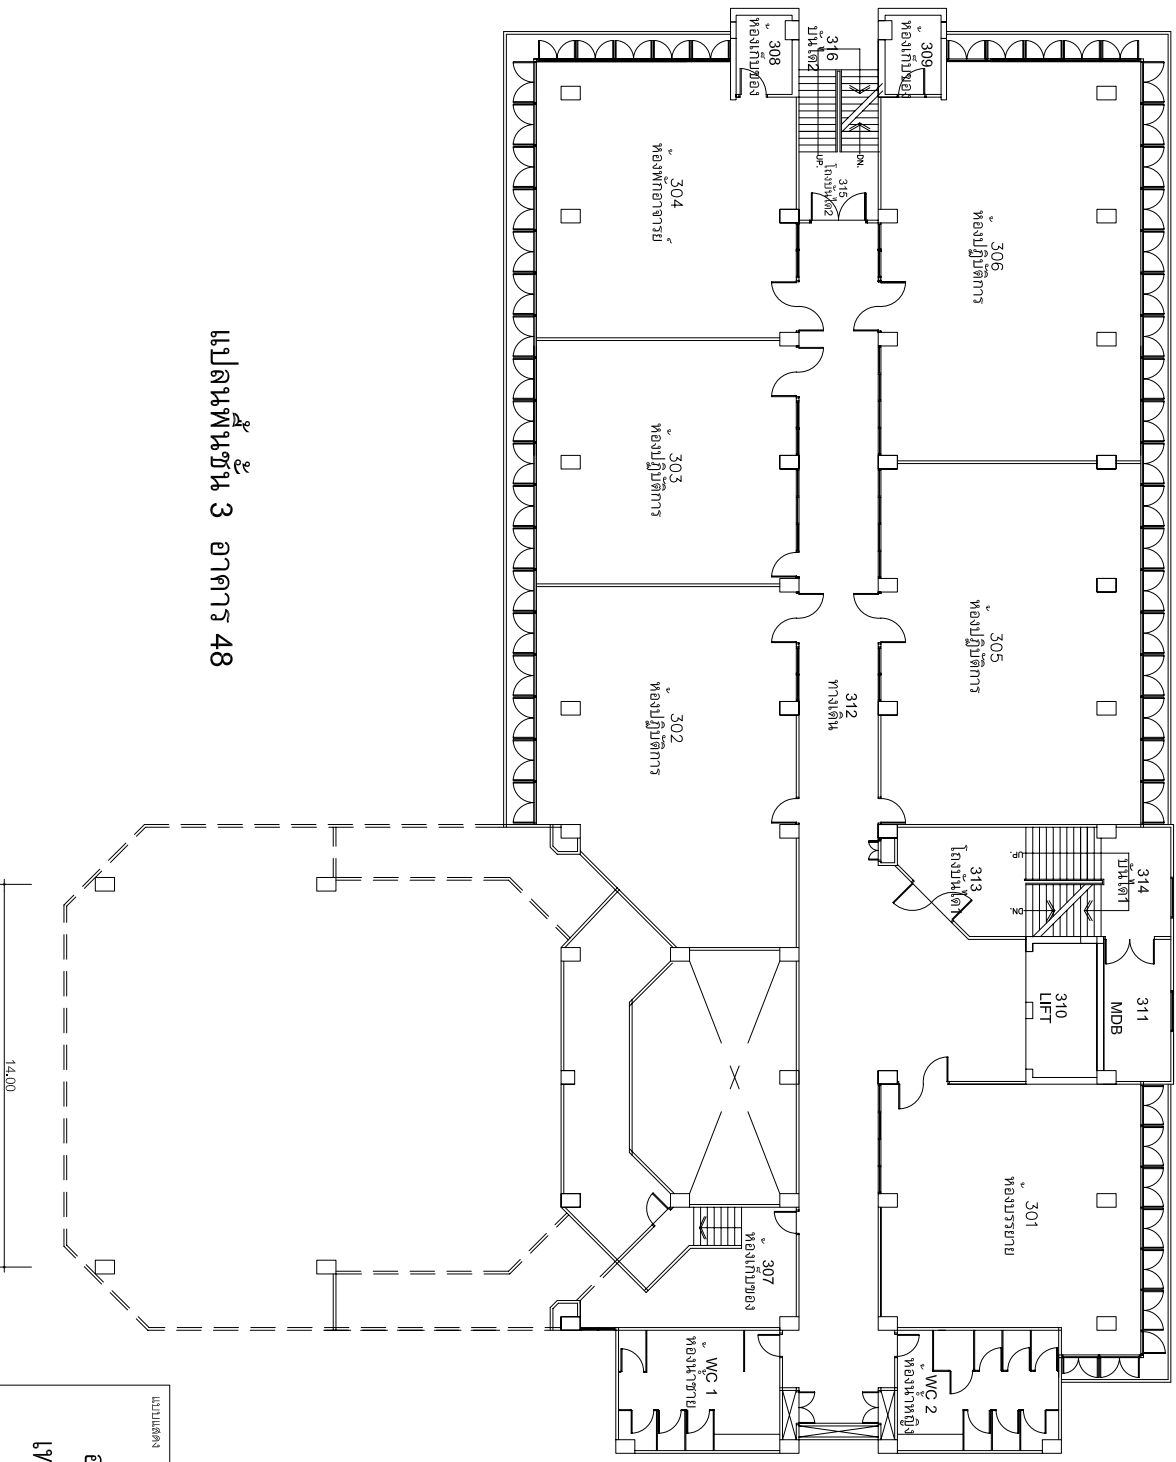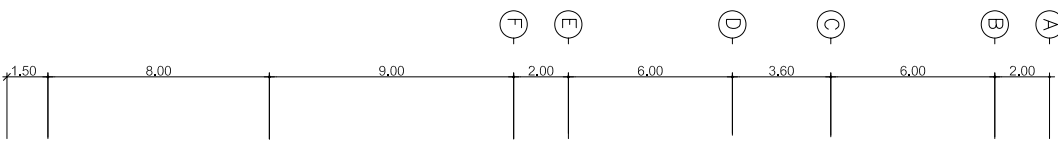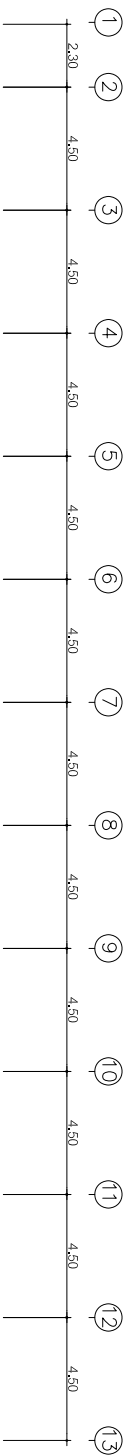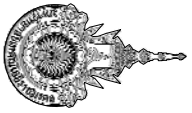





แปลนพื้นที่ชั้น 3 อาคาร 48

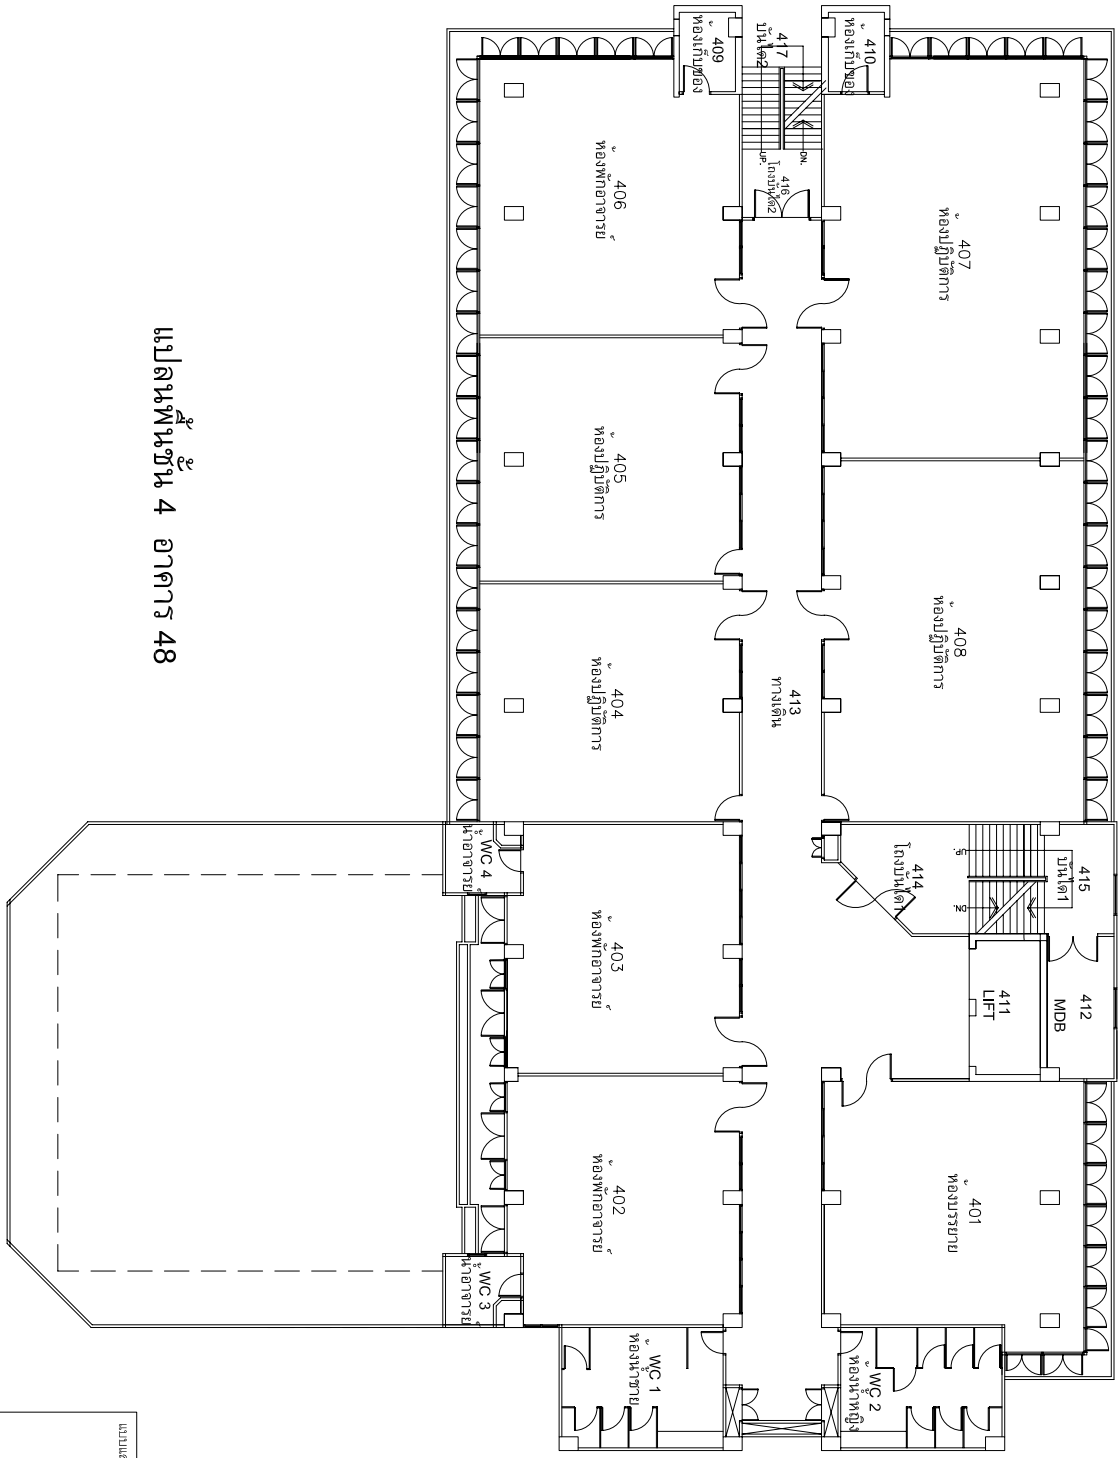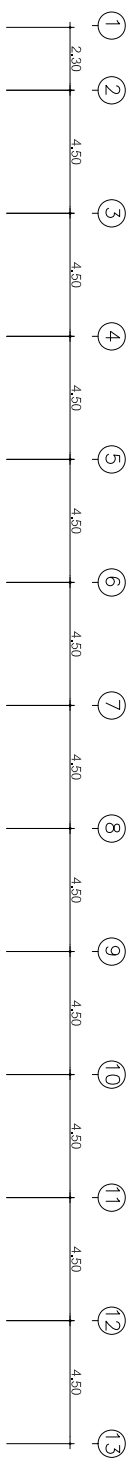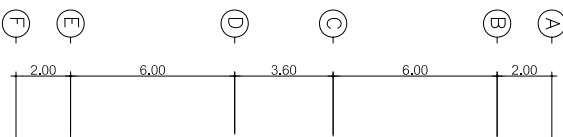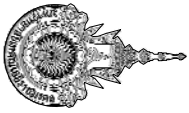

แปลนพื้นที่ชั้น 4 อาคาร 48

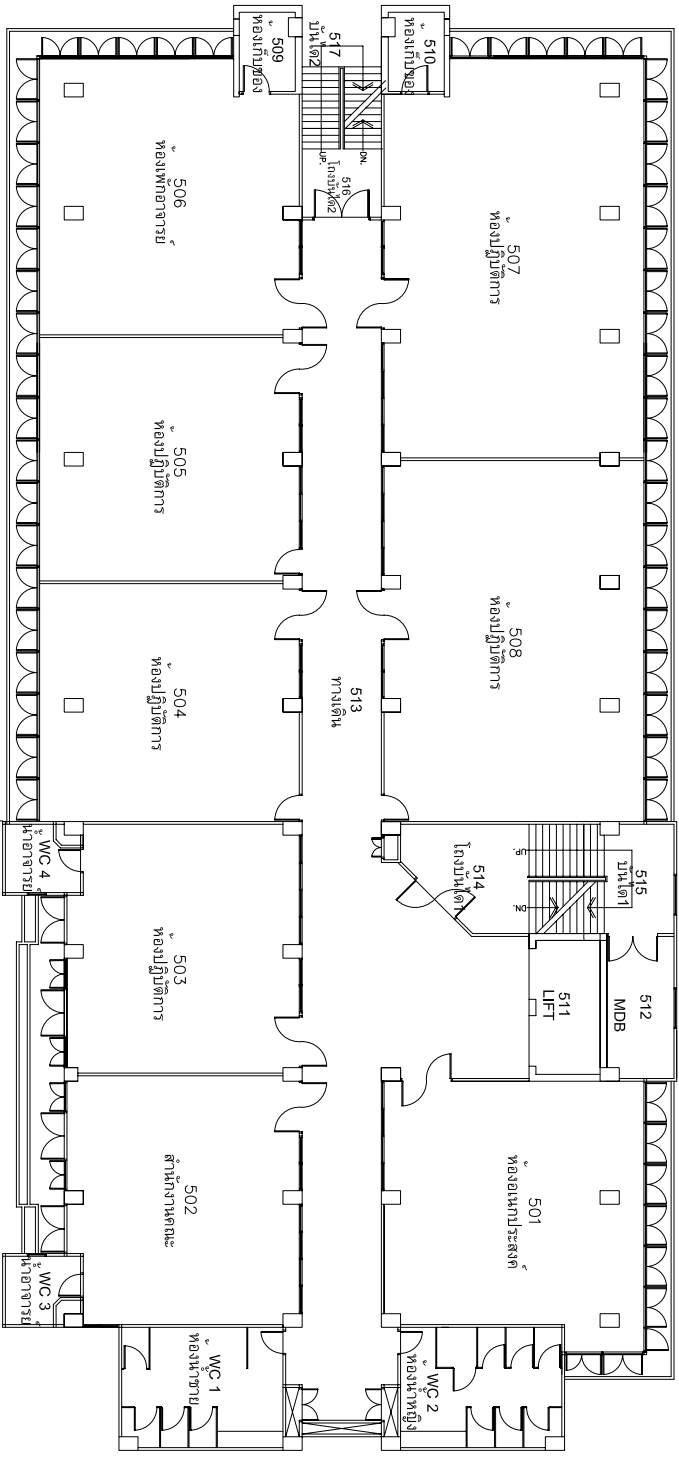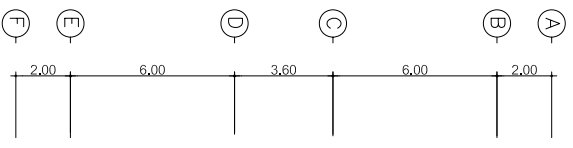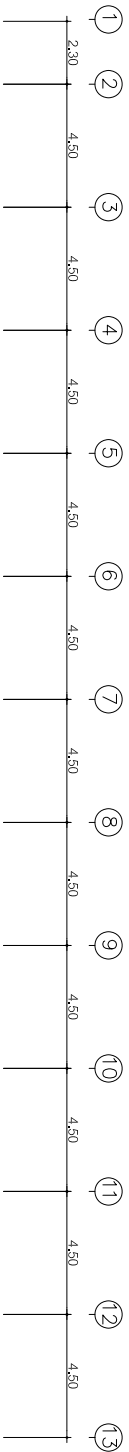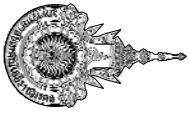

แปลนพื้นที่ 5 อาคาร 48

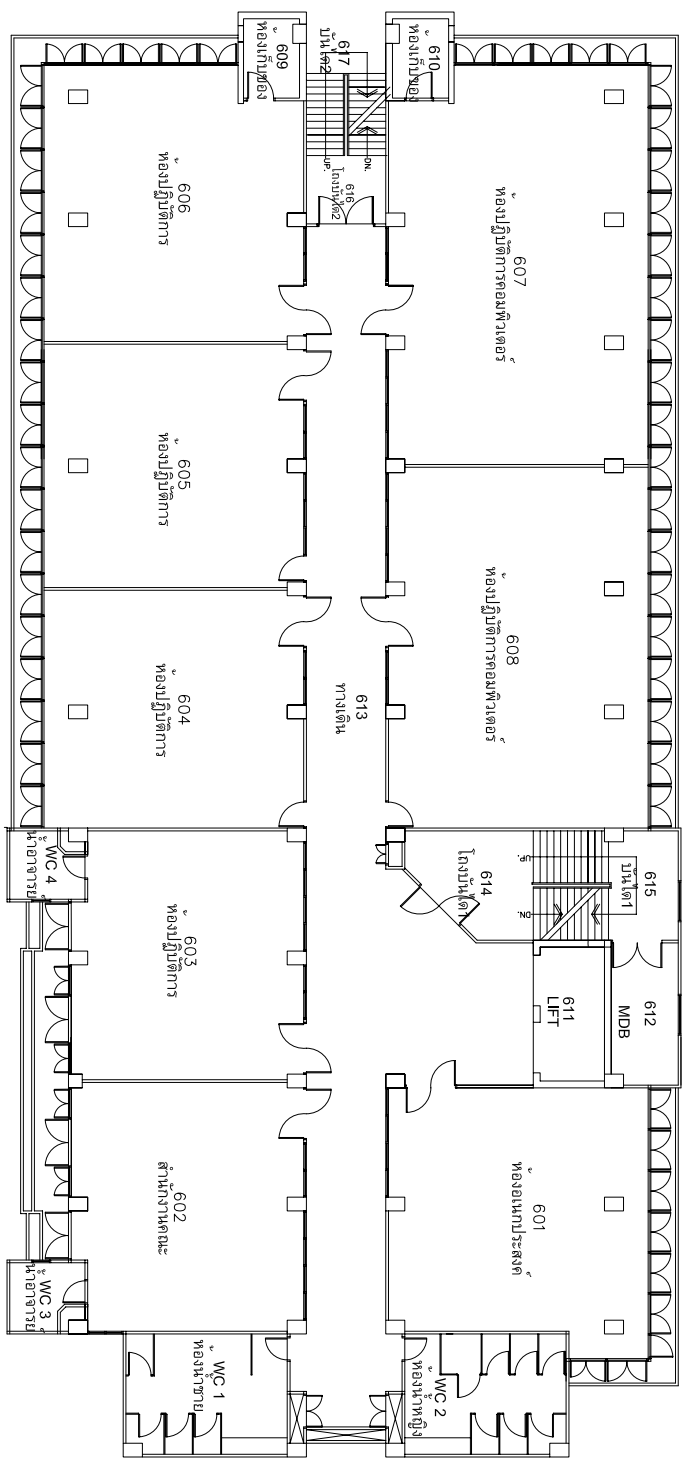
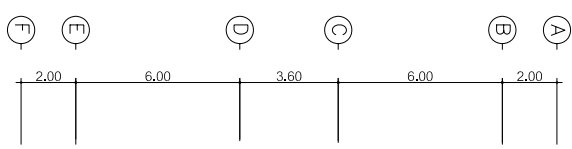
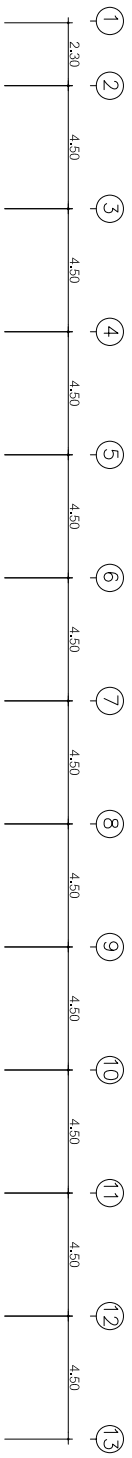
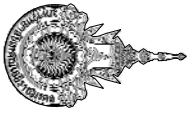


แปลนพื้นที่ชั้น 6 อาคาร 48

แบบแปลน

อาคาร 48 ชั้น 6

เทคนิคการร่างแบบ

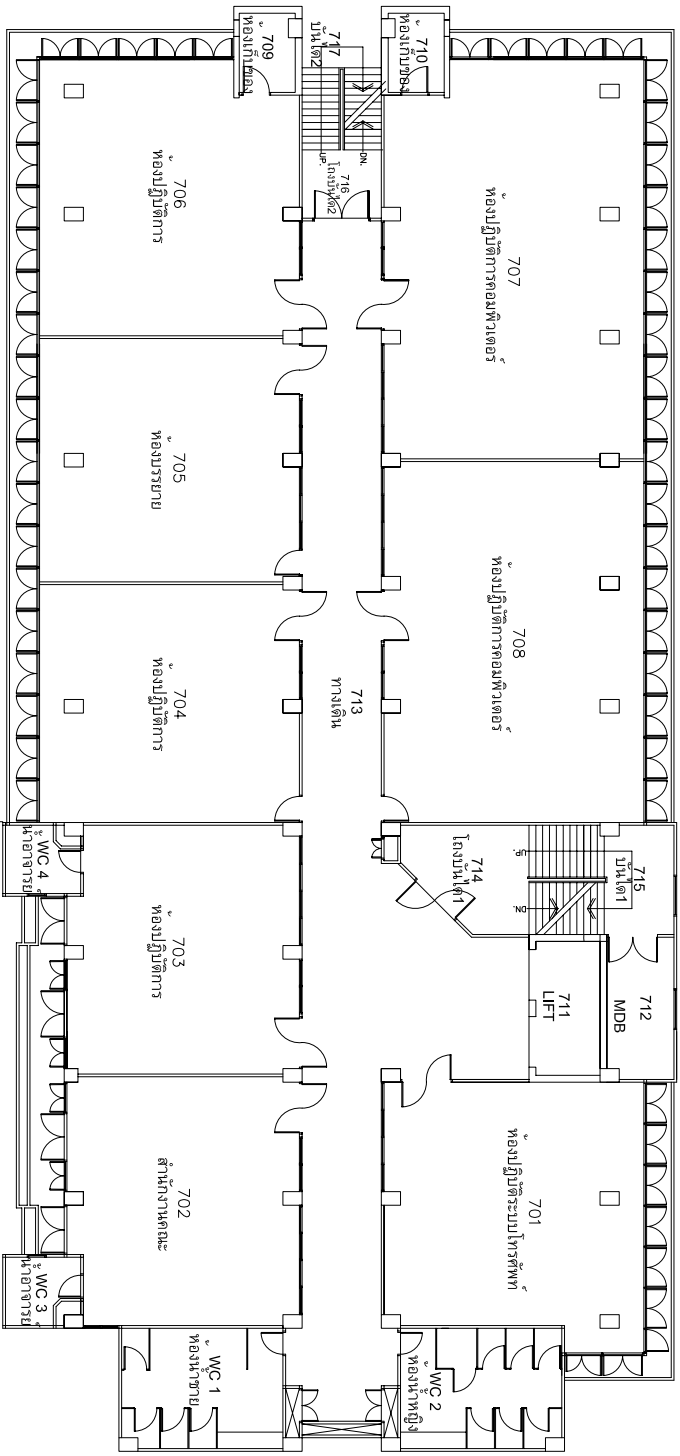
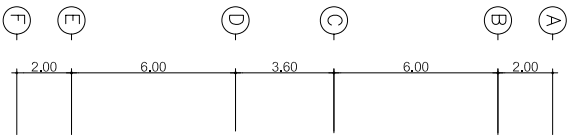
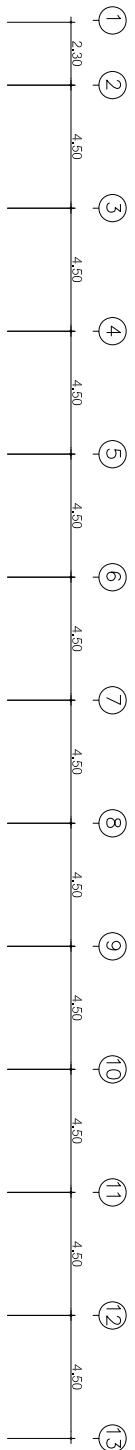
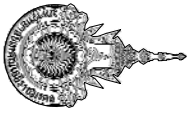


แปลนพื้นที่ชั้น 7 อาคาร 48





แบบแปลน

อาคาร 48 ชั้น 7


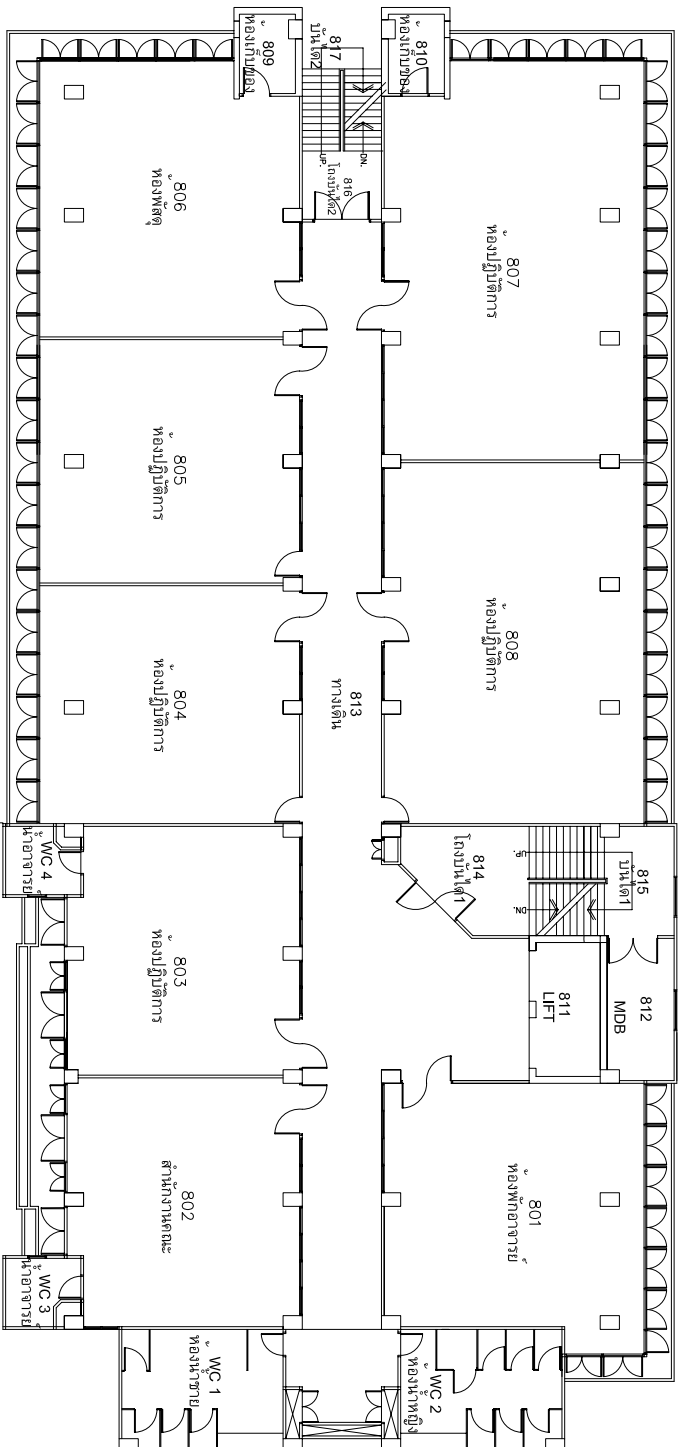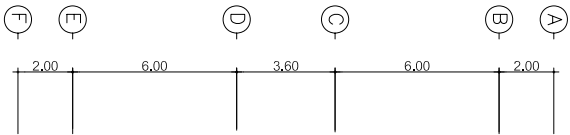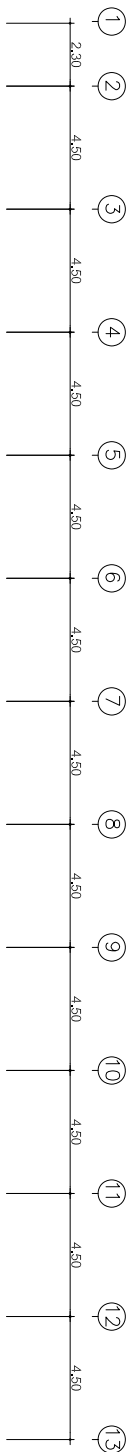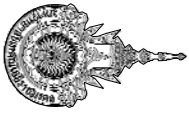

แปลนพื้นที่ชั้น 8 อาคาร 48

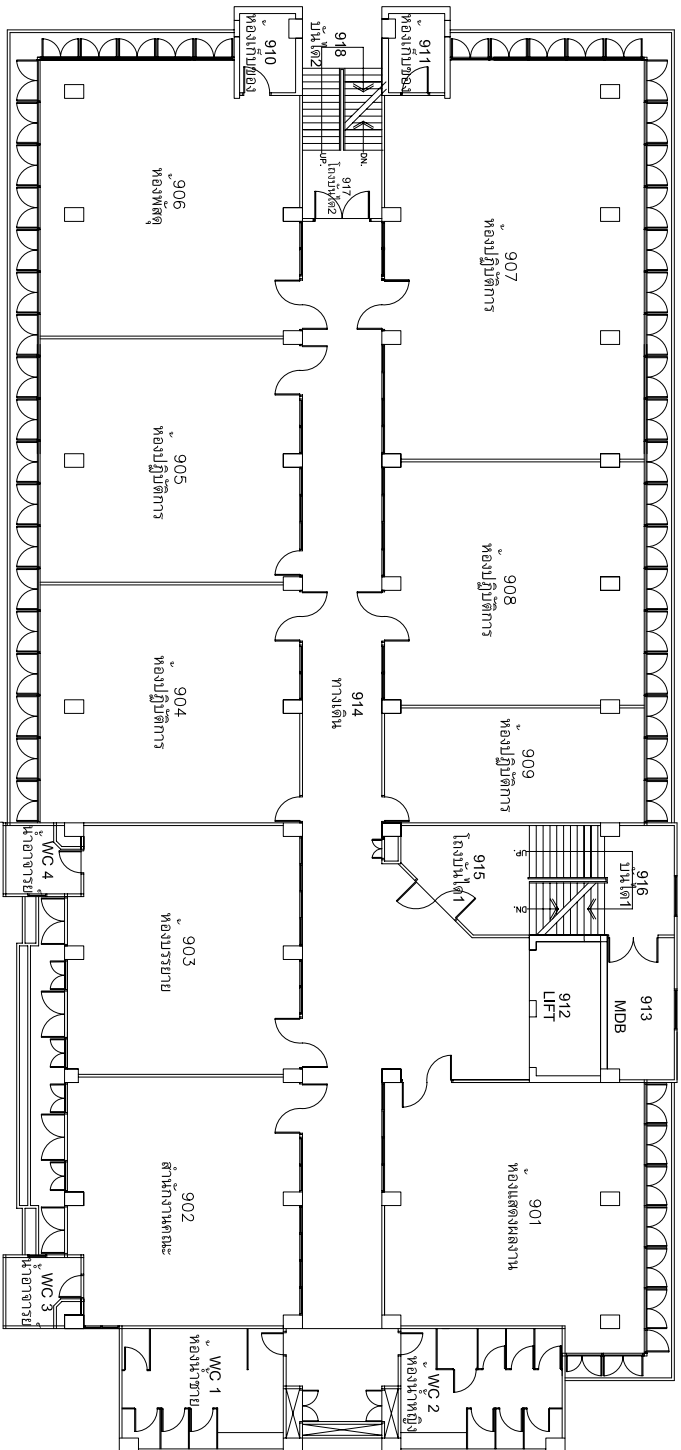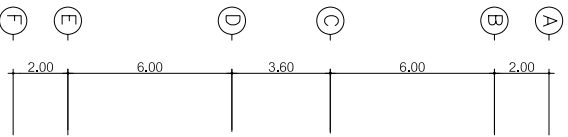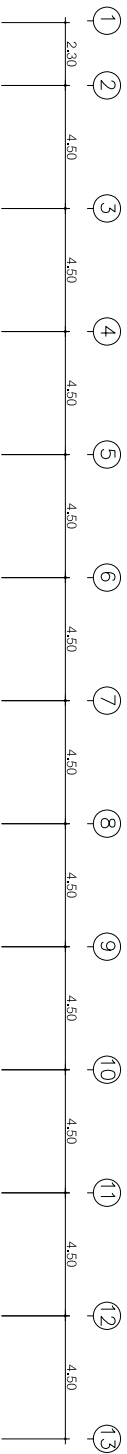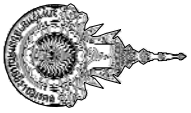



แปลนพื้นที่ 9 อาคาร 48

ชั้นพื้นที่

อาคาร 48 ชั้น 9

เทคโนโลยีกรุงเทพ

วันที่ 8 ตุลาคม 2550

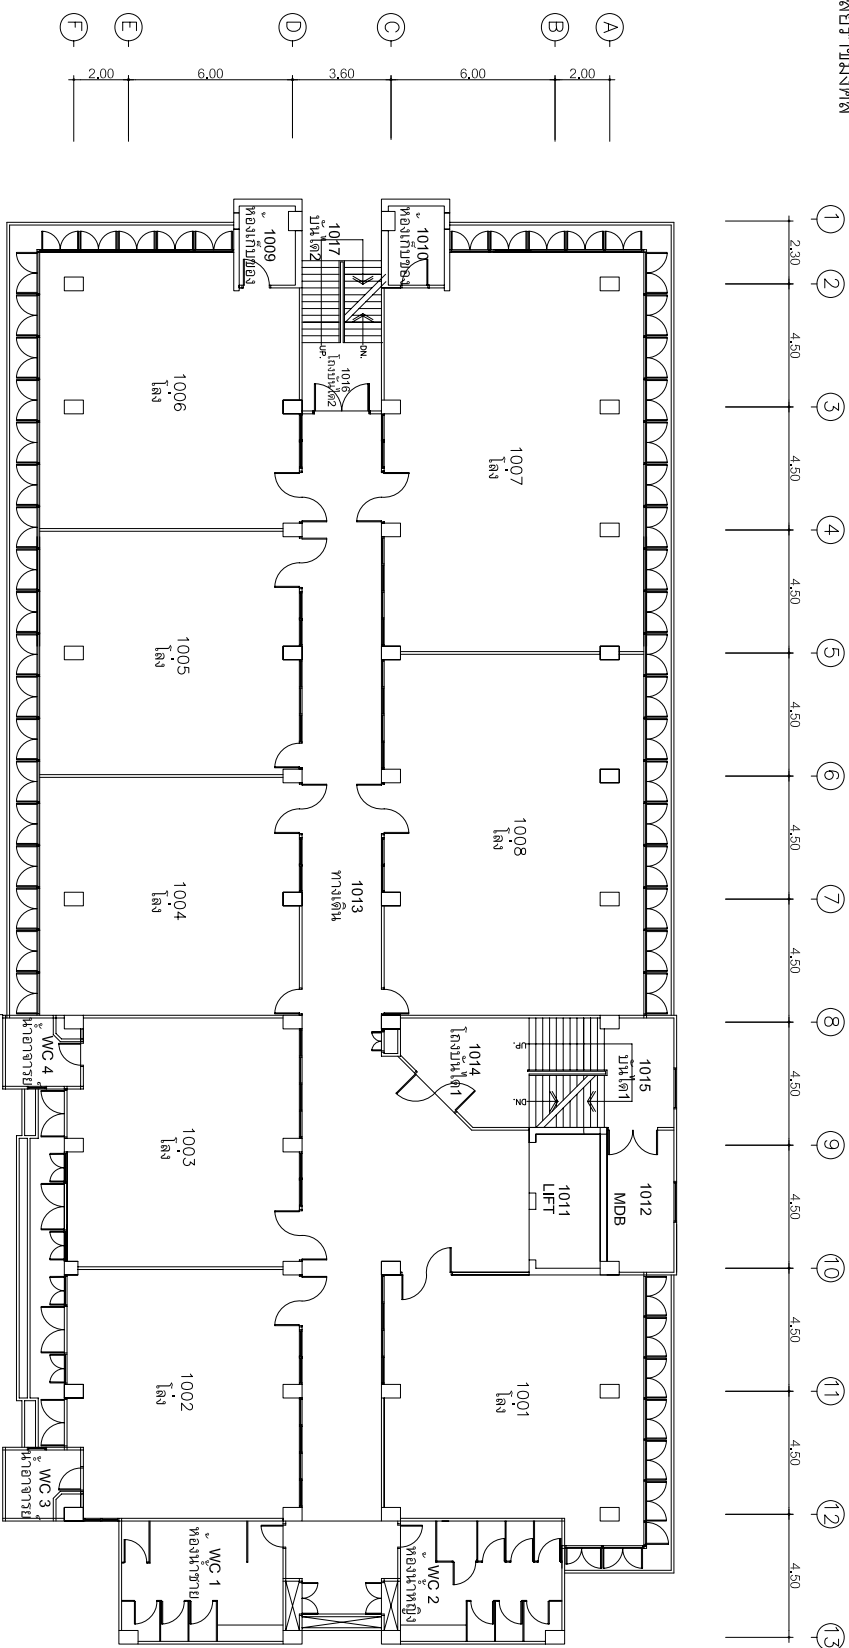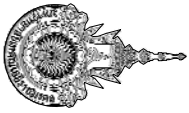

