










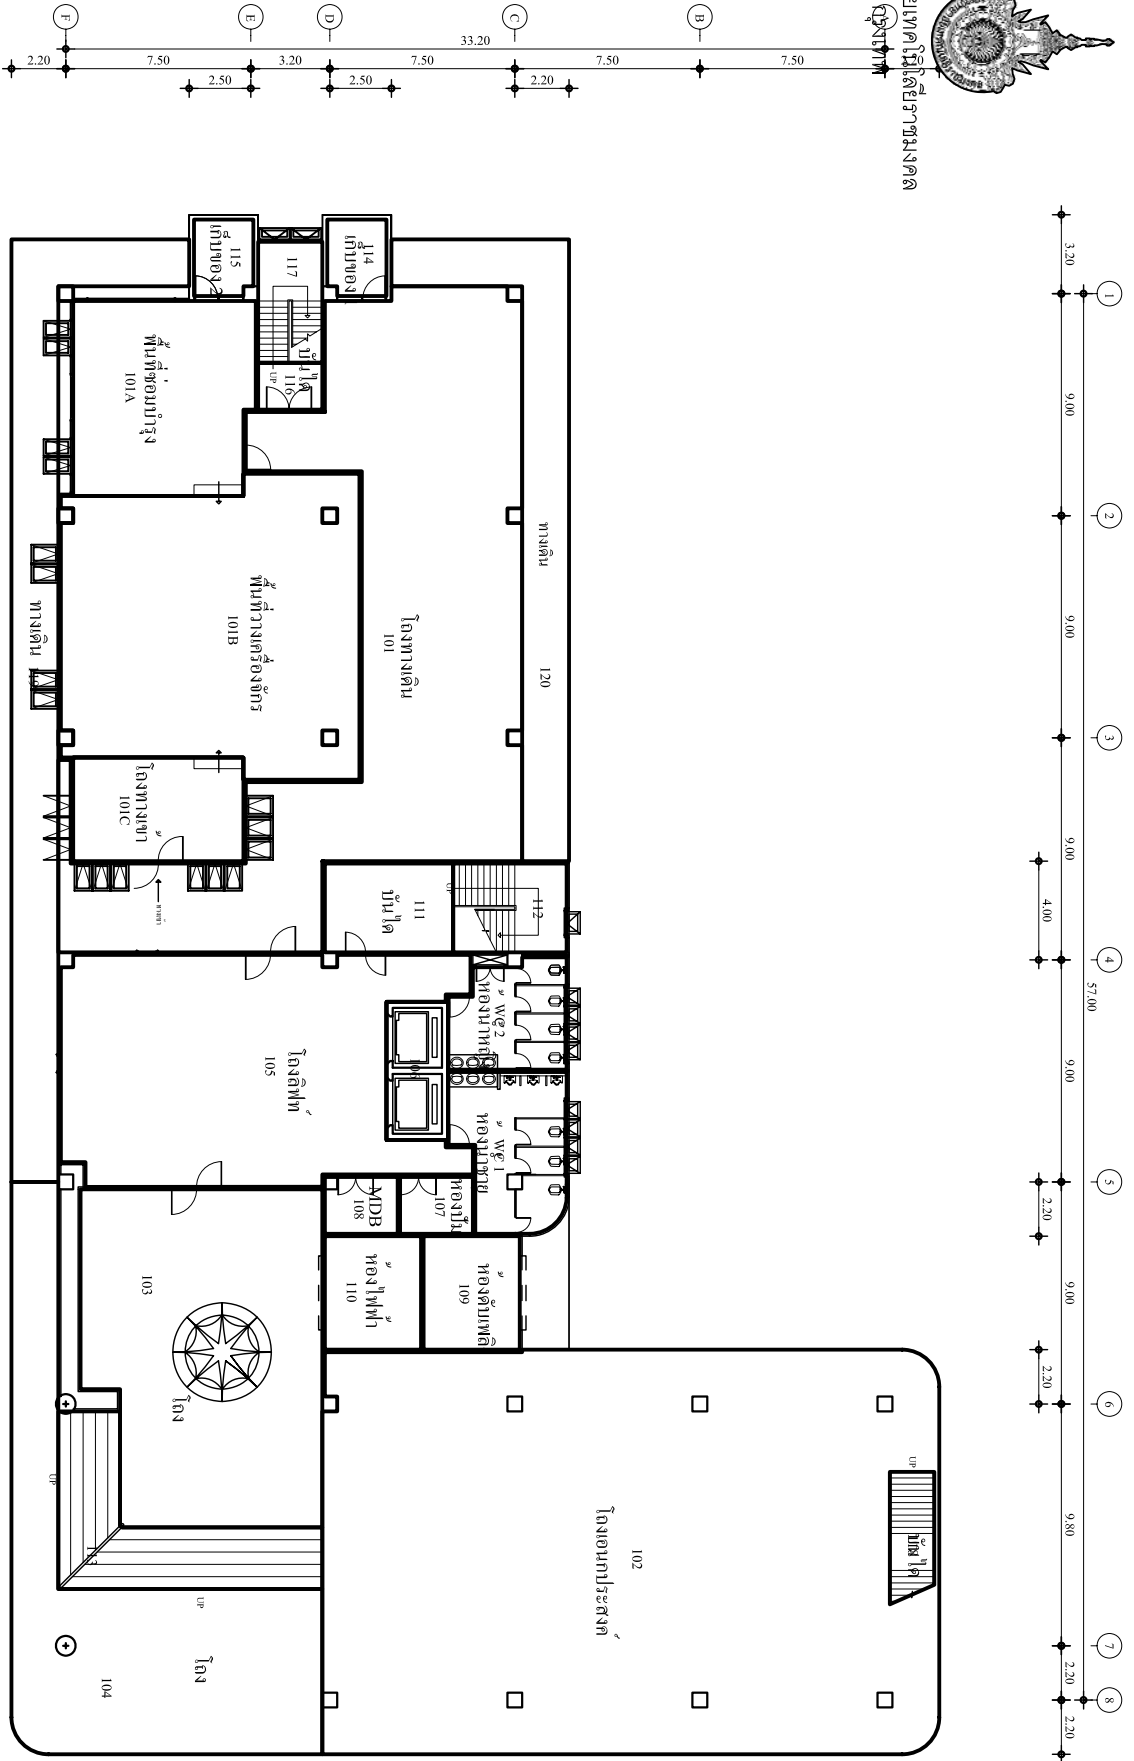






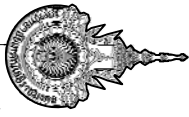


มหาวิทยาลัยเทคโนโลยีราชมงคล

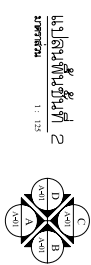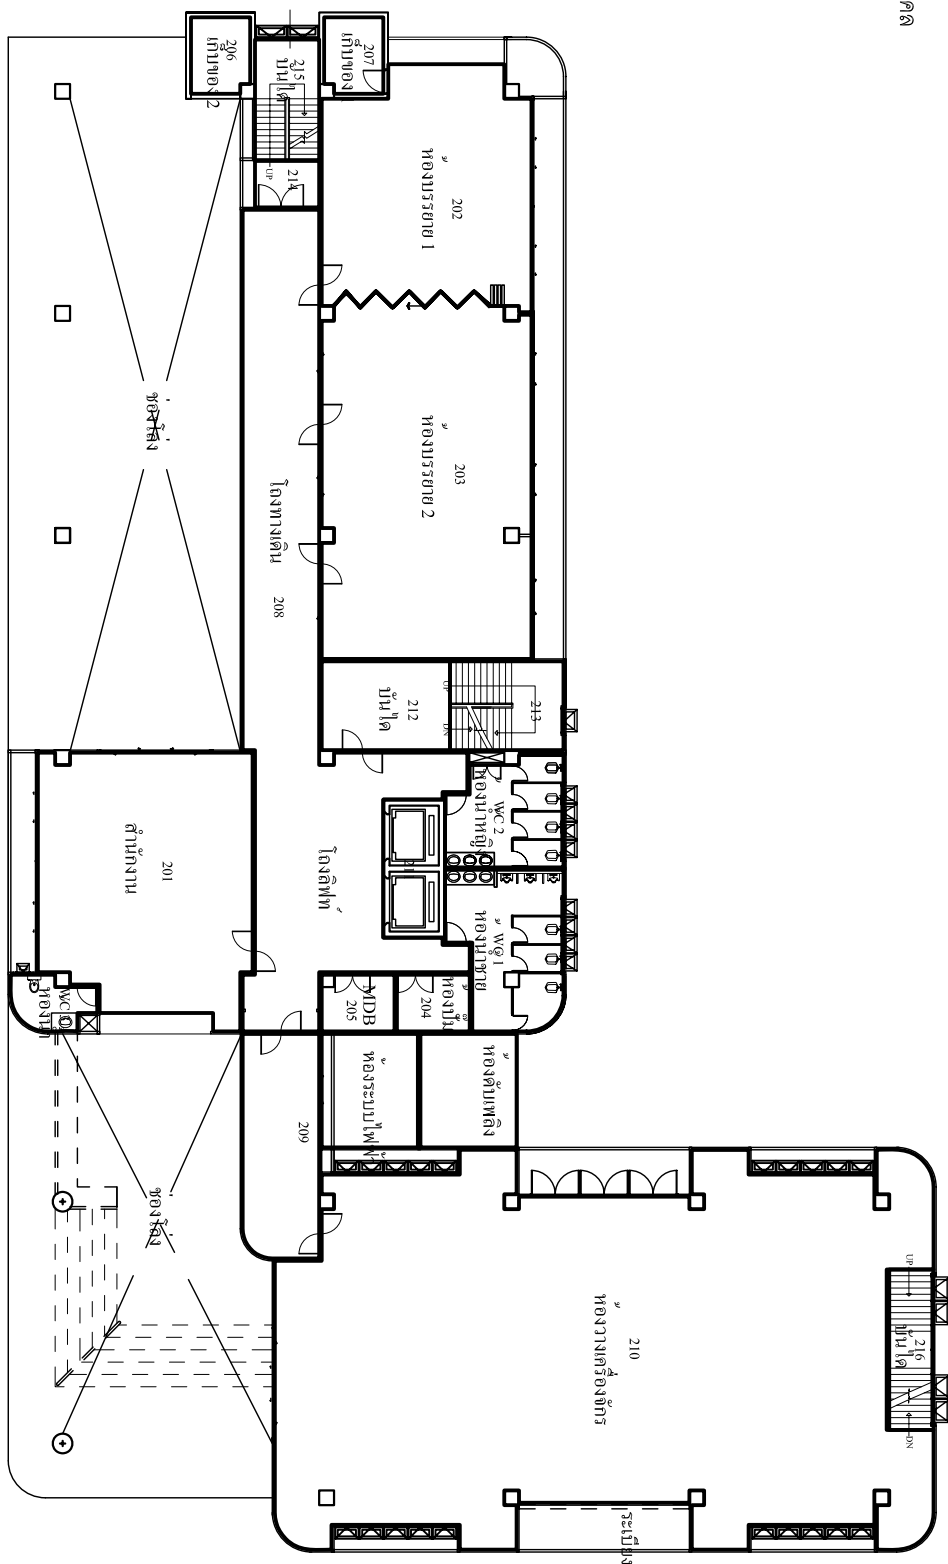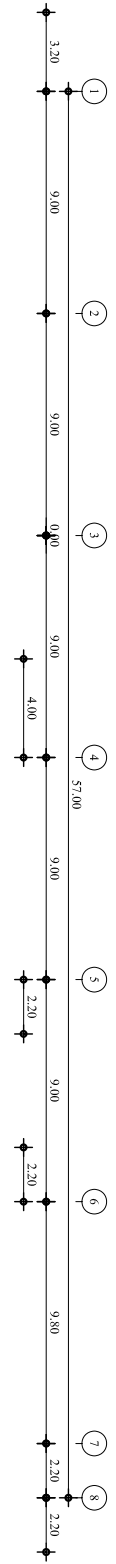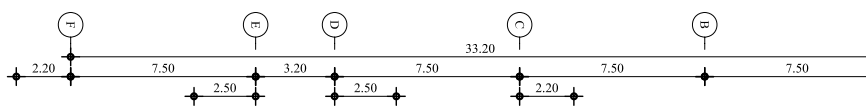




อาคาร 51 ชั้น 2
เทคโนโลยีการเกษตรฯ
วันที่ 7 สิงหาคม 2551

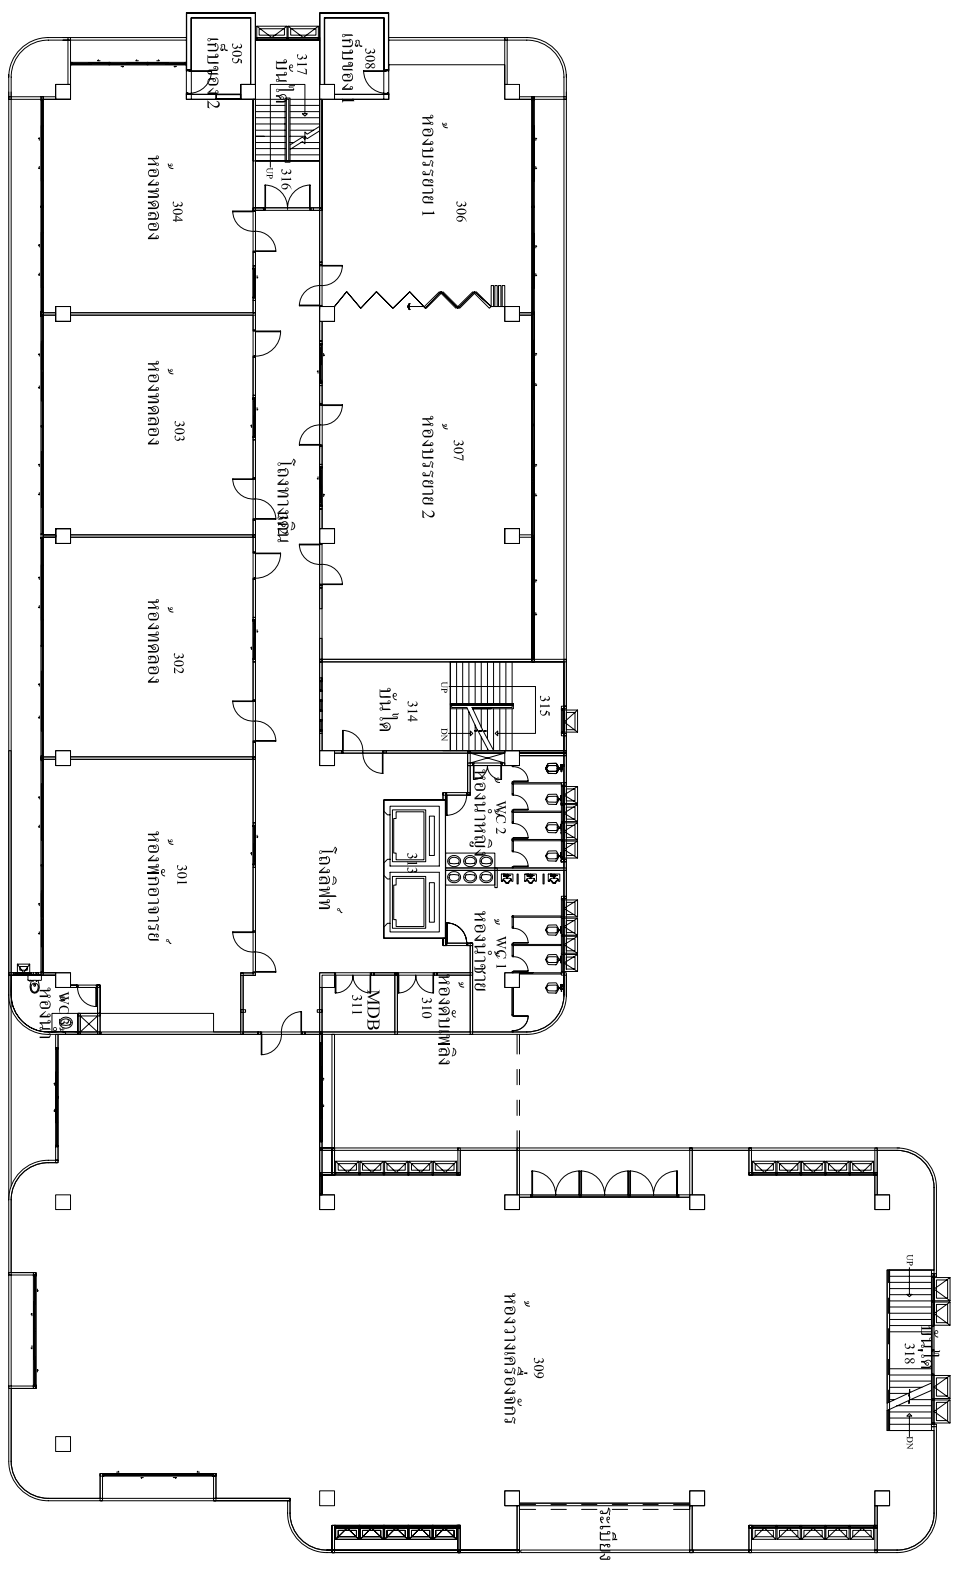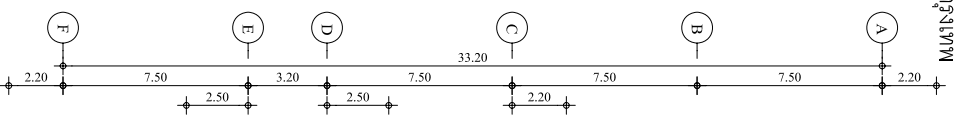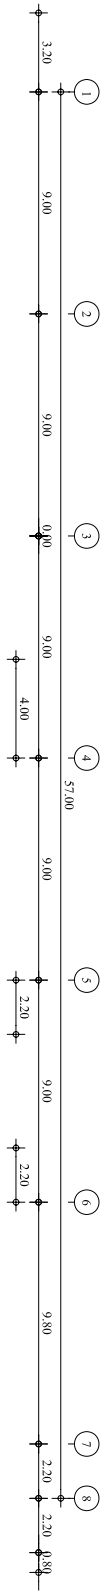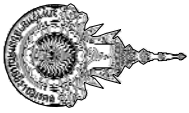

แบบแปลนชั้นที่ 3
K-100-3/1
1:125

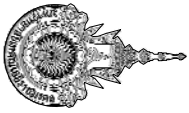


มหาวิทยาลัยเทคโนโลยีราชมงคล
กรุงเทพ

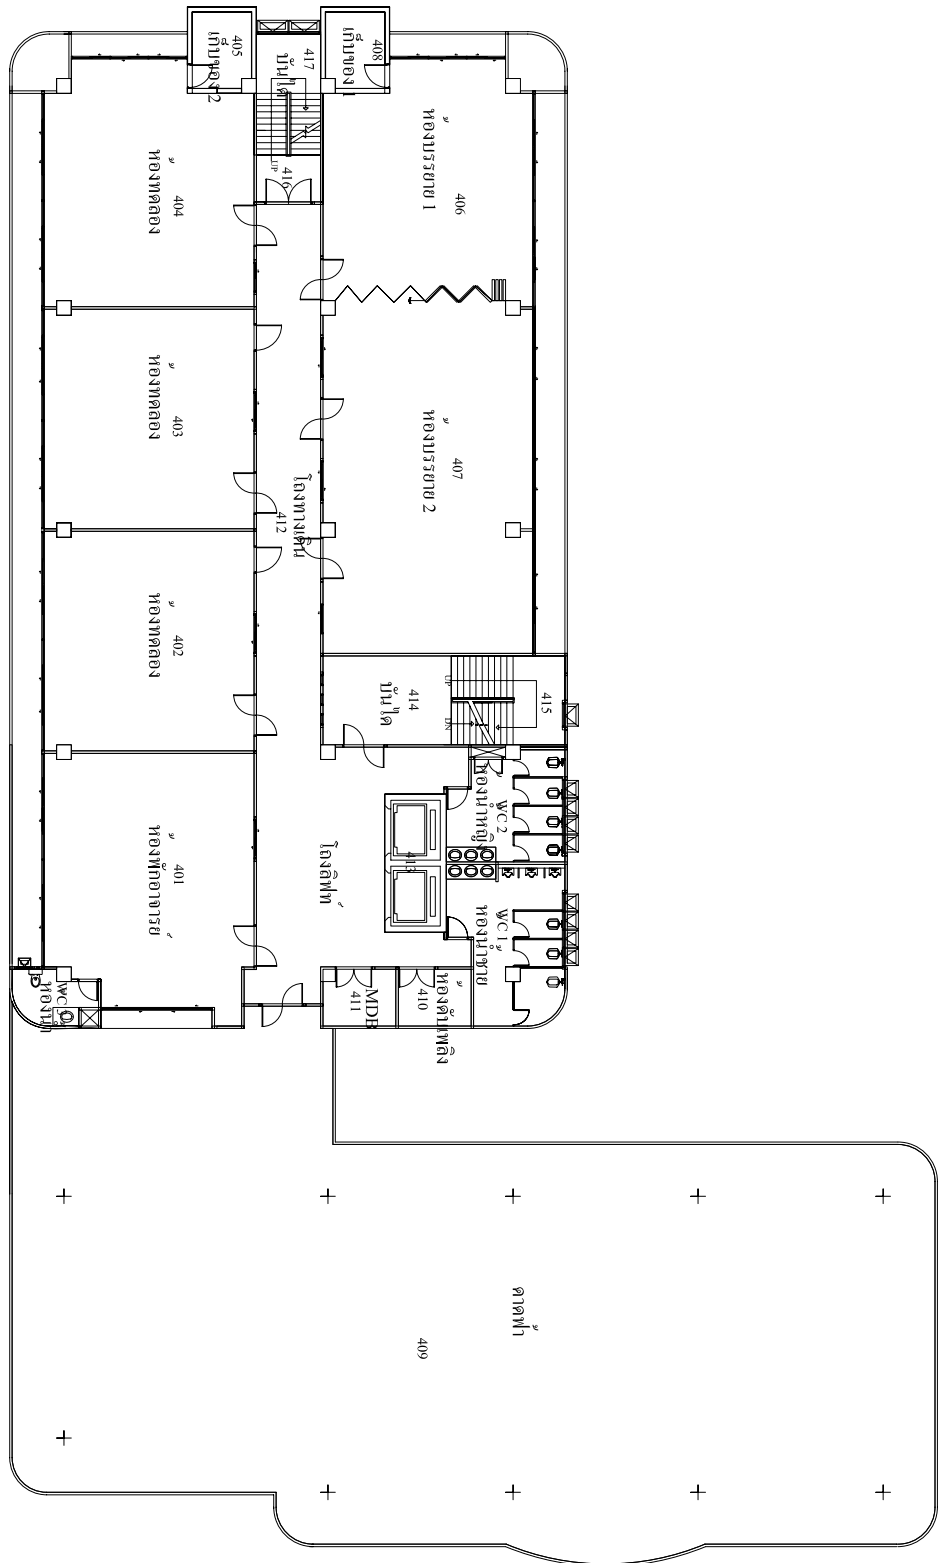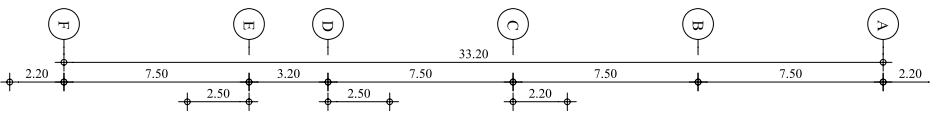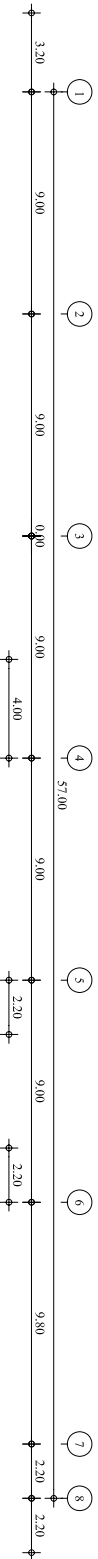




แบบร่างชั้นที่ 4



อาคาร 51 ชั้น 4
 เทคโนโลยีการเกษตรฯ

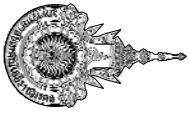

มหาวิทยาลัยเทคโนโลยีราชมงคล
กรุงเทพ

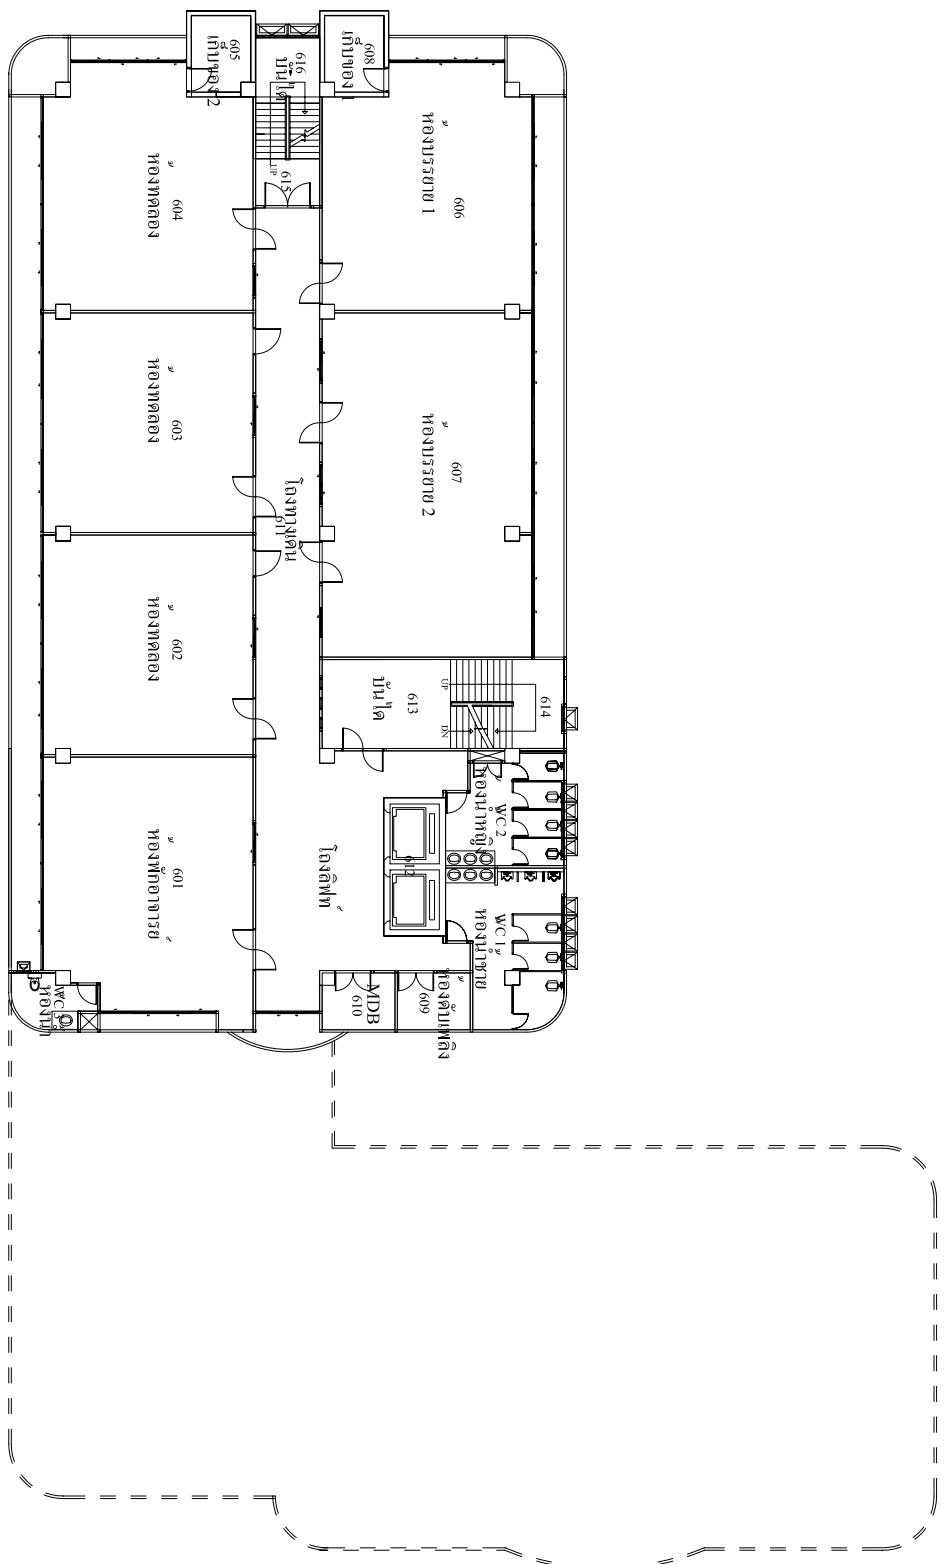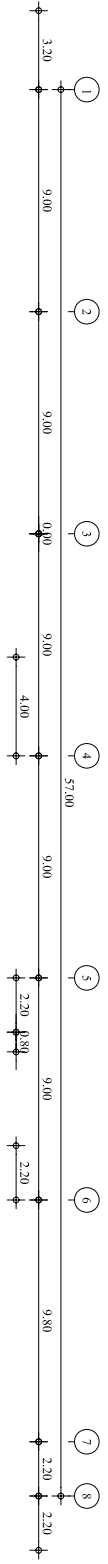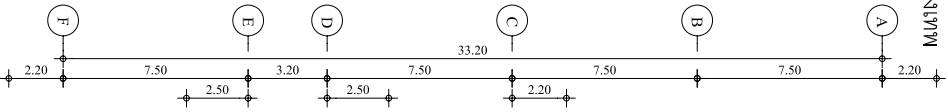


แปลแบบชั้นที่ 6








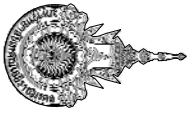


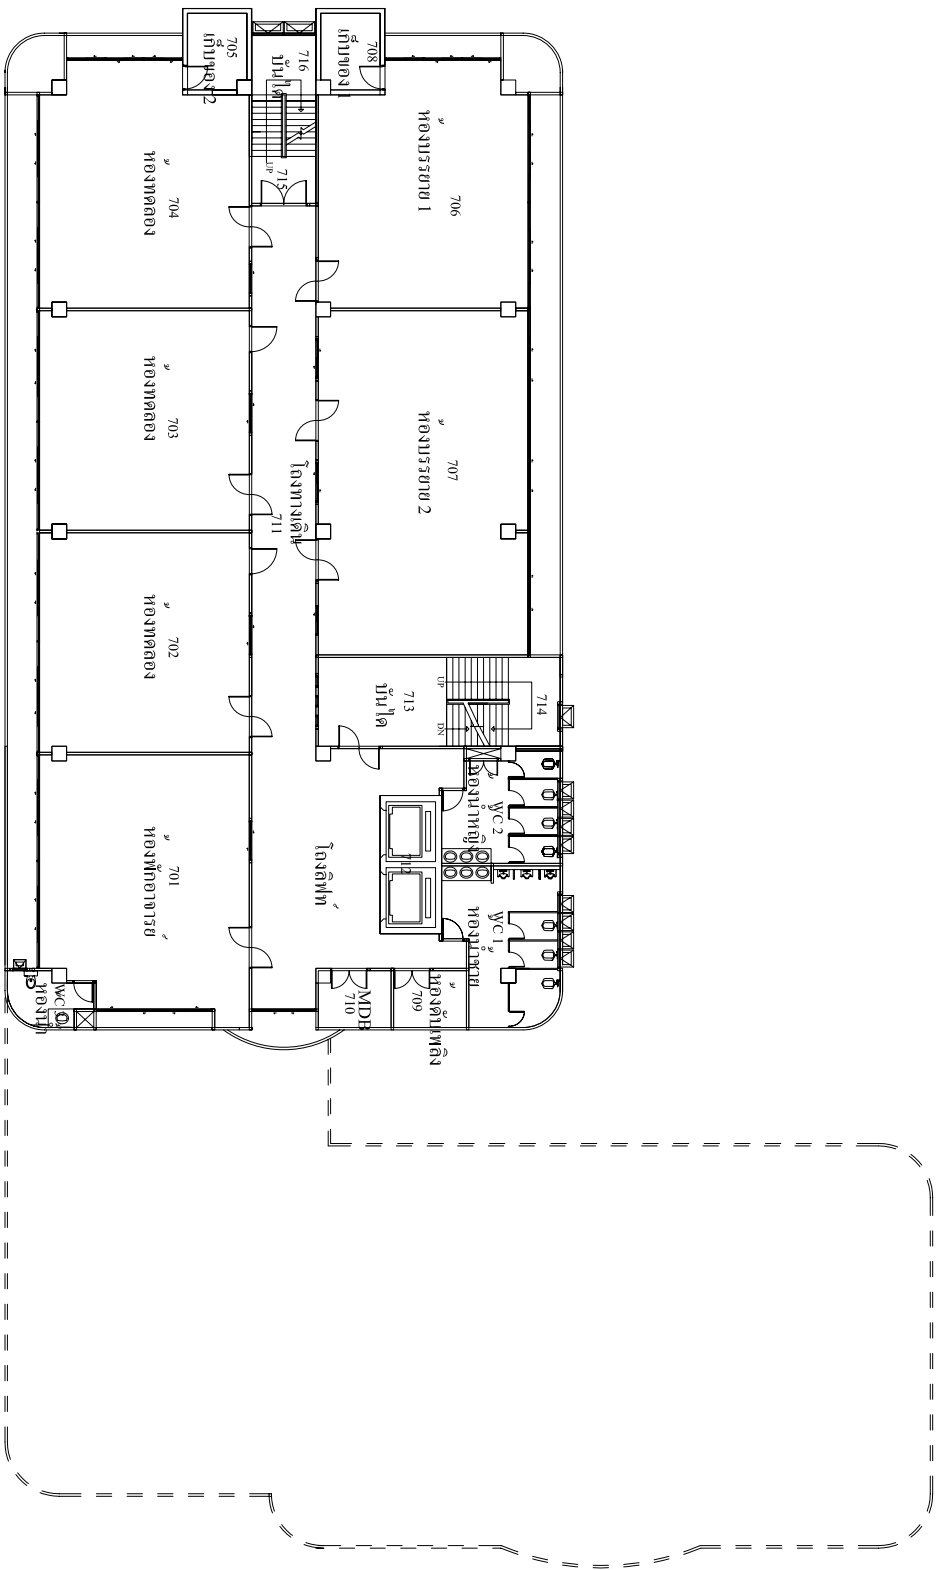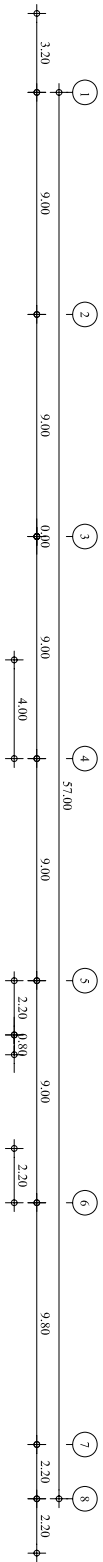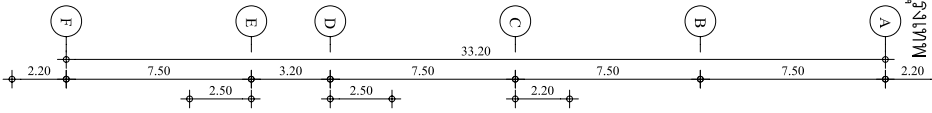


แบบก่อสร้างที่ 7
1:150







อาคาร 51 ชั้น 7

วันที่ 8 ตุลาคม 2550

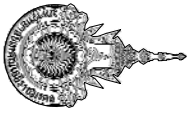

มหาวิทยาลัยเทคโนโลยีราชมงคล

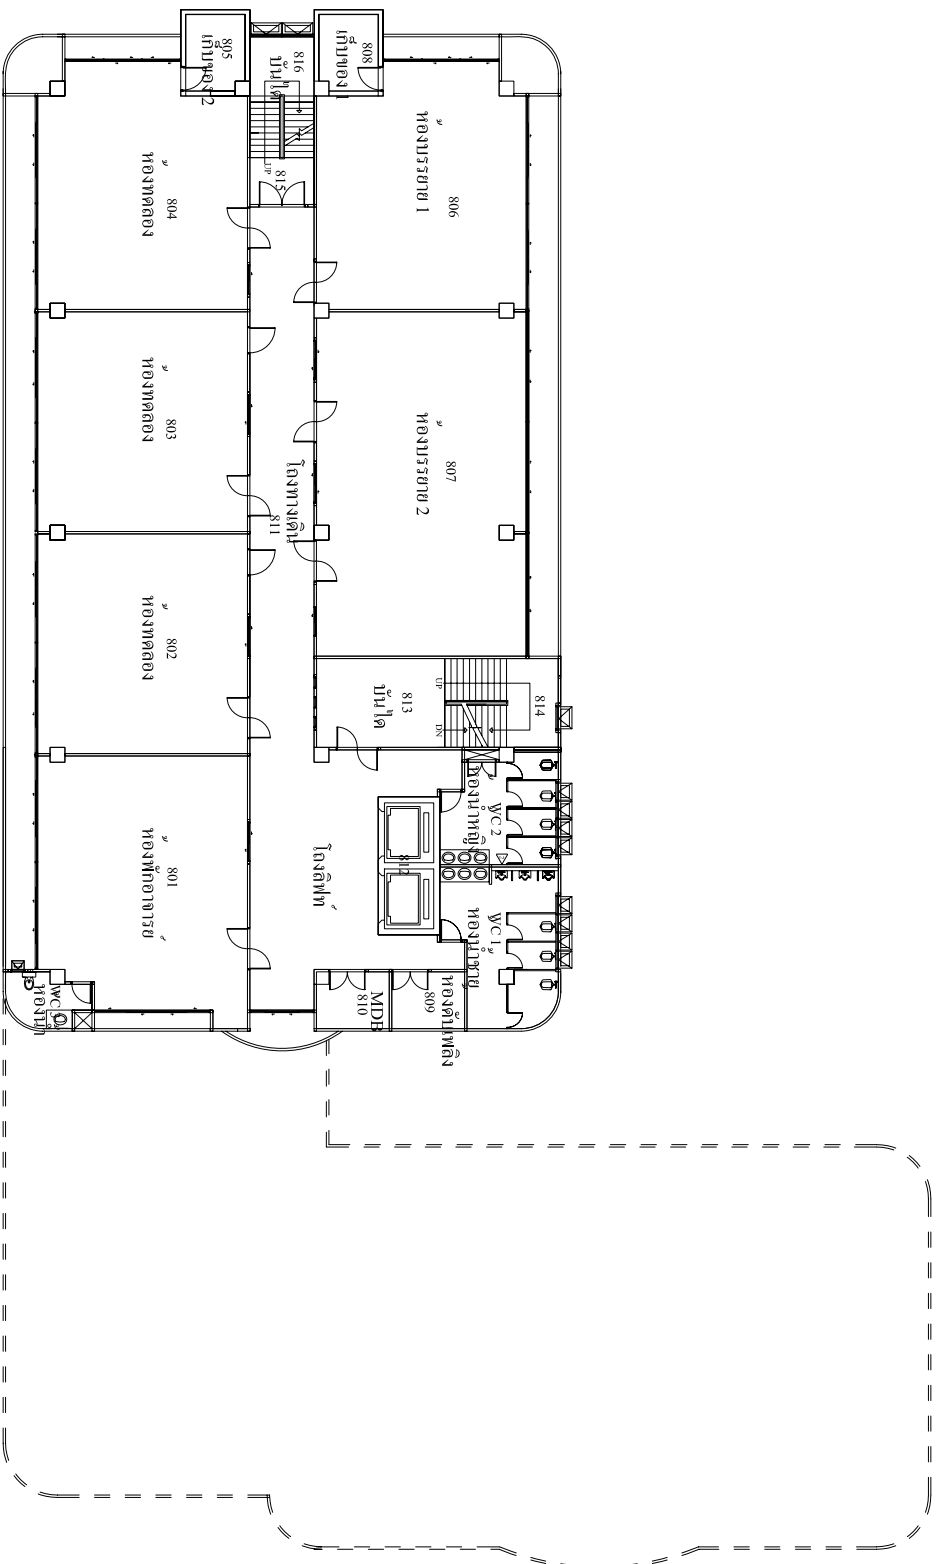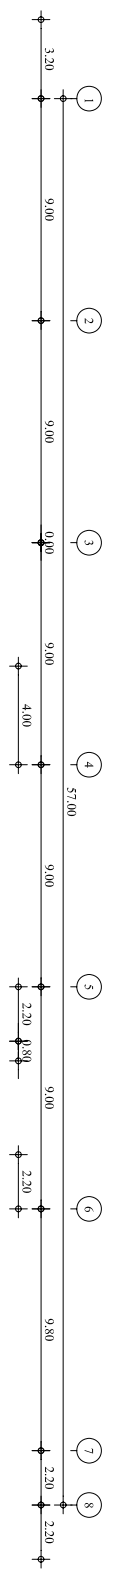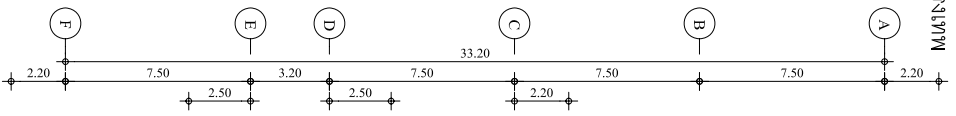


แบบแปลนชั้นที่ 8
1:125






ชั้นที่ 8

อาคาร 51 ชั้น 8

วันที่ 8 ตุลาคม 2550

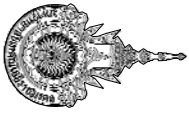

มหาวิทยาลัยเทคโนโลยีราชมงคล
กรุงเทพ

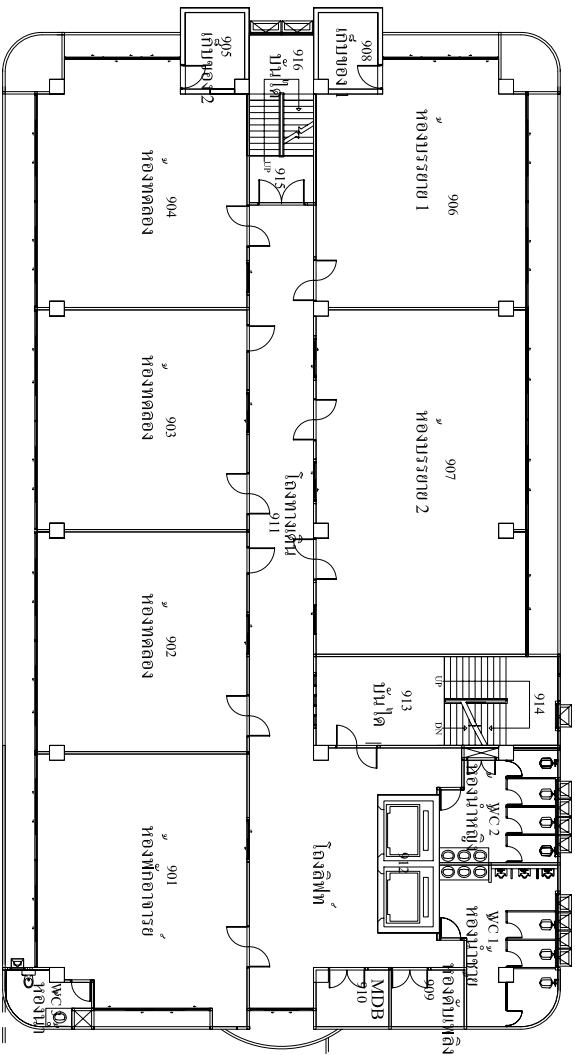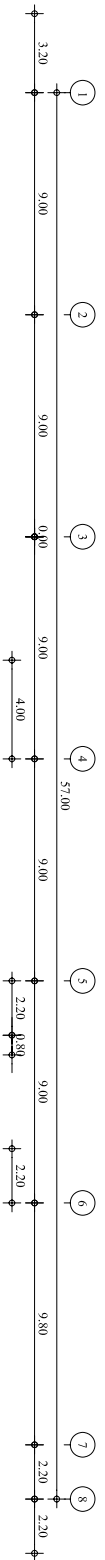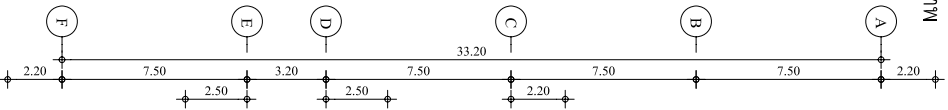

แบบก่อสร้างชุดที่ ๑
หน้างาน
1:125






แบบแปลน

เทคนิคกรุงเทพฯ

วันที่ 8 ตุลาคม 2550



มหาวิทยาลัยเทคโนโลยีราชมงคล
กรุงเทพ

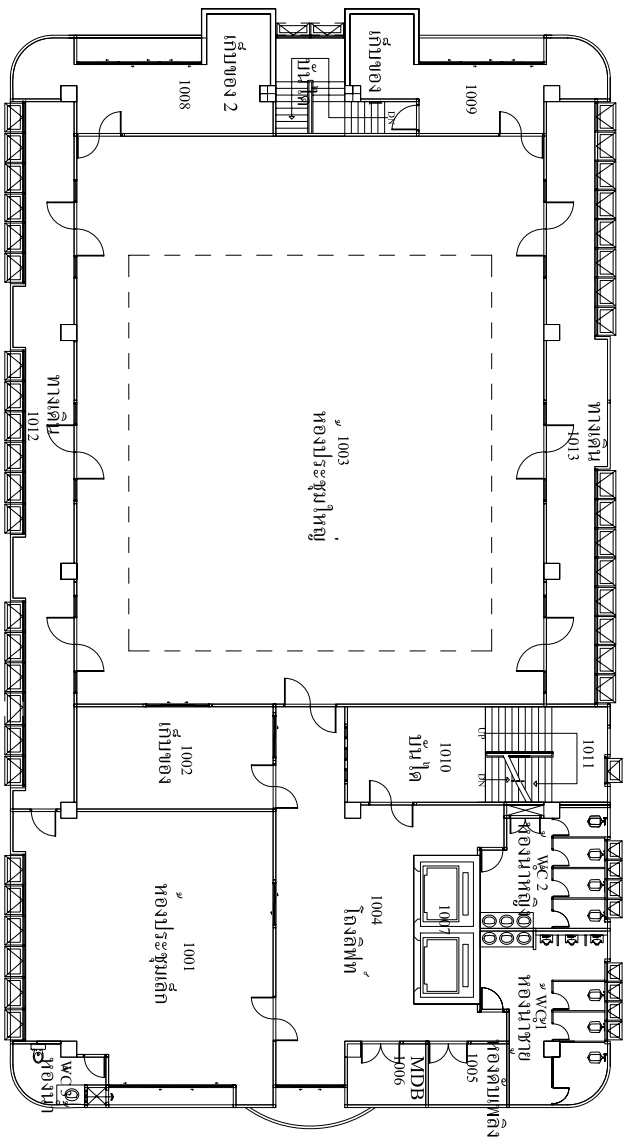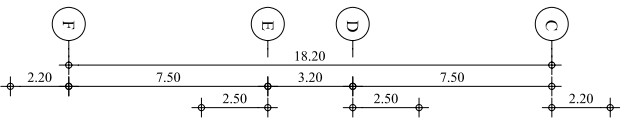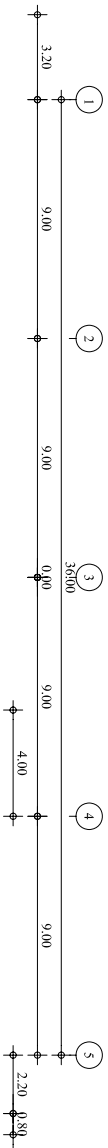





แบบแปลนชั้นที่ 10
1:125



แบบแปลน

อาคาร 51 ชั้น 10
เทคนิคกรุงเทพฯ

วันที่ 8 ตุลาคม 2550

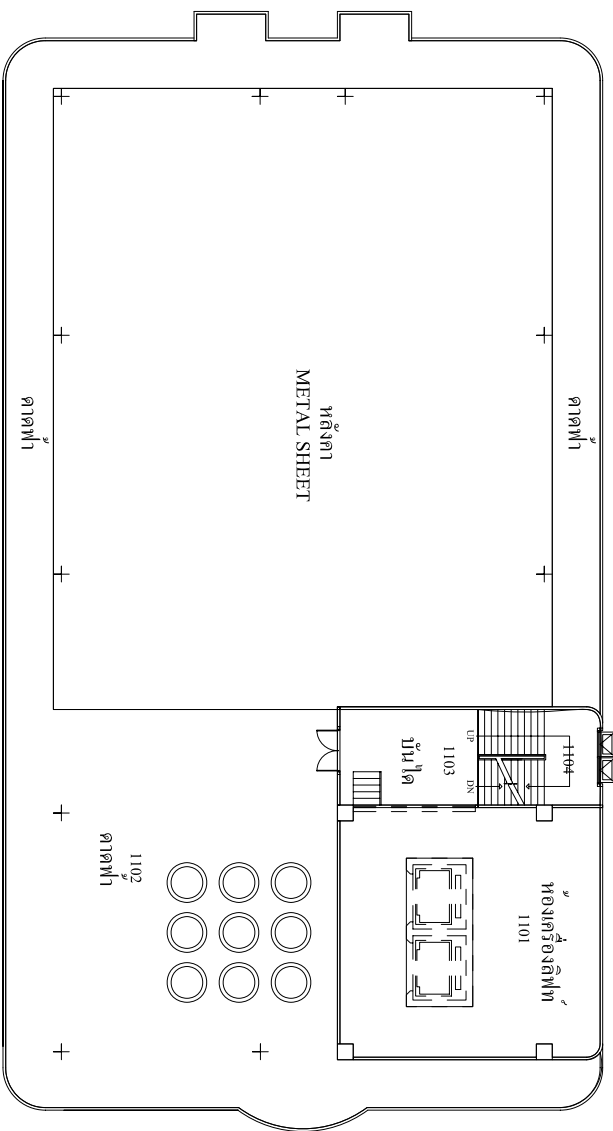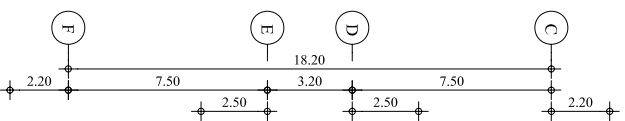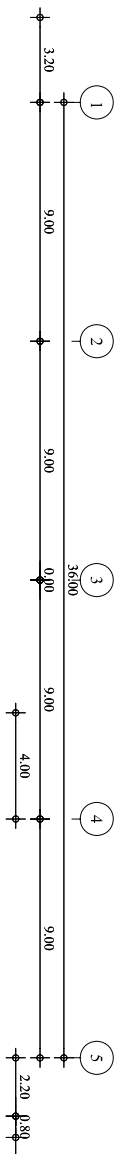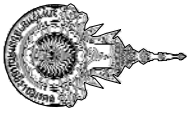

แปลนชั้นหลังคา
ขนาดจริง
1:125

