
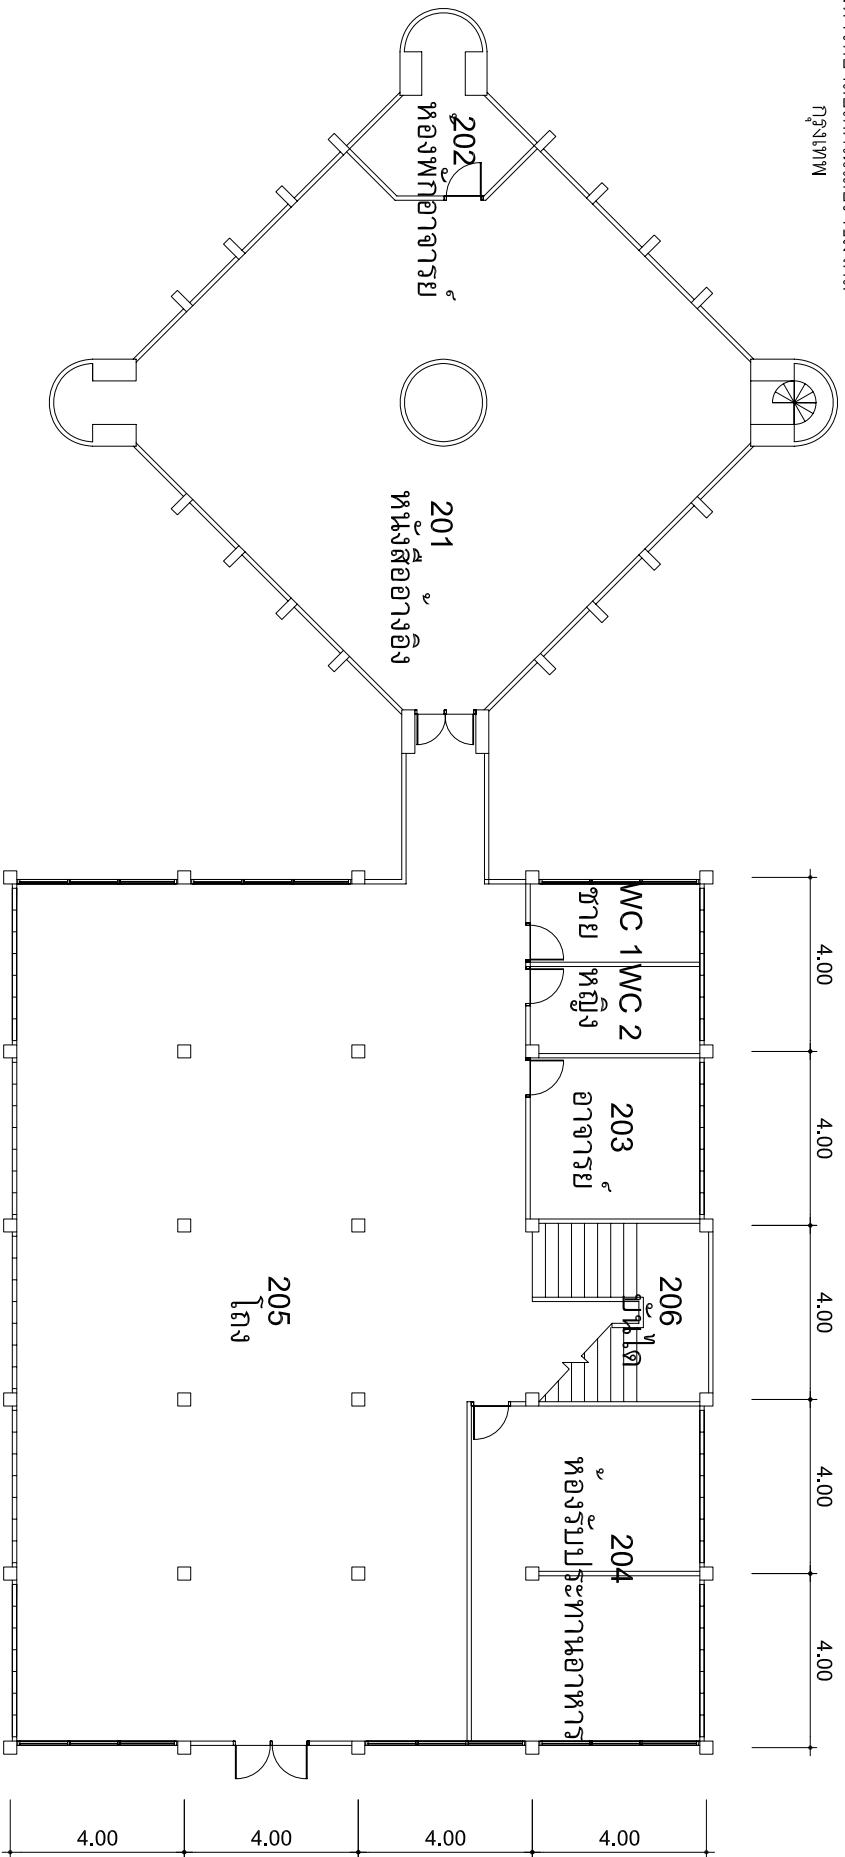


แปลนพื้นที่ชั้นล่าง อาคาร 2A


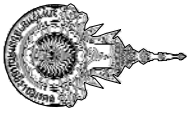


แปลนพื้นที่ 2 อาคาร 2A

พื้นที่ 8

อาคาร 2A ชั้น 2

เทคโนโลยีกรุงเทพฯ

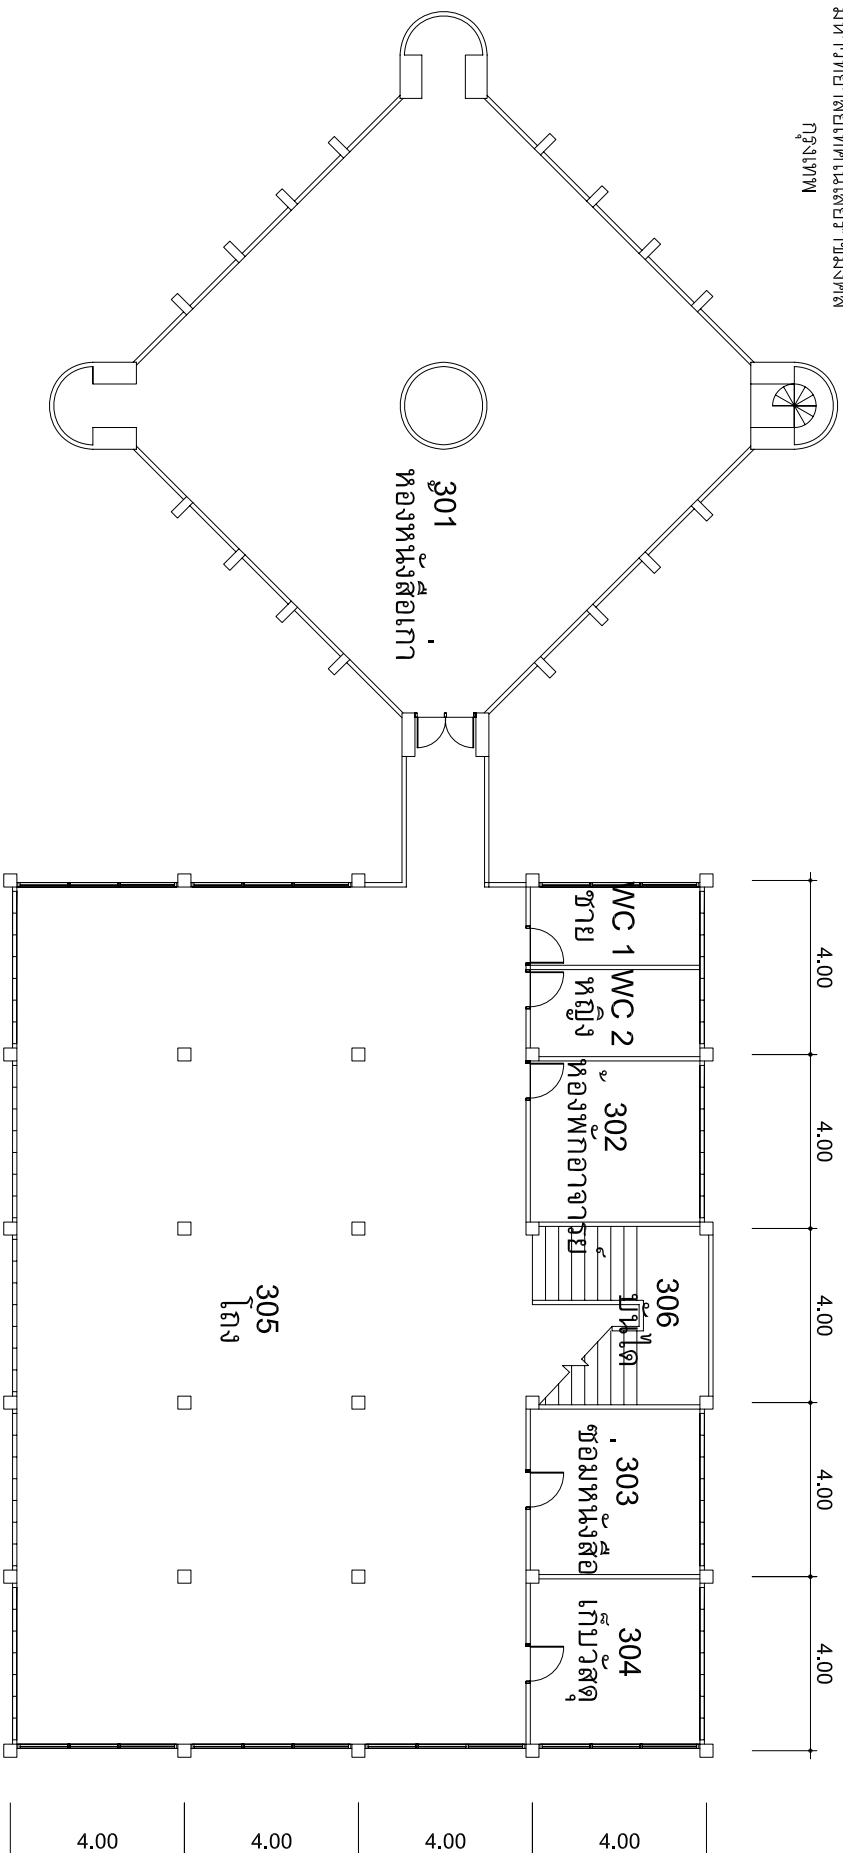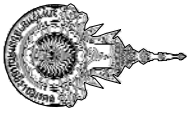

แปลนพื้นที่ชั้นที่ 3 อาคาร 2A

ขนาดพื้นที่

อาคาร 2A ชั้น 3

