





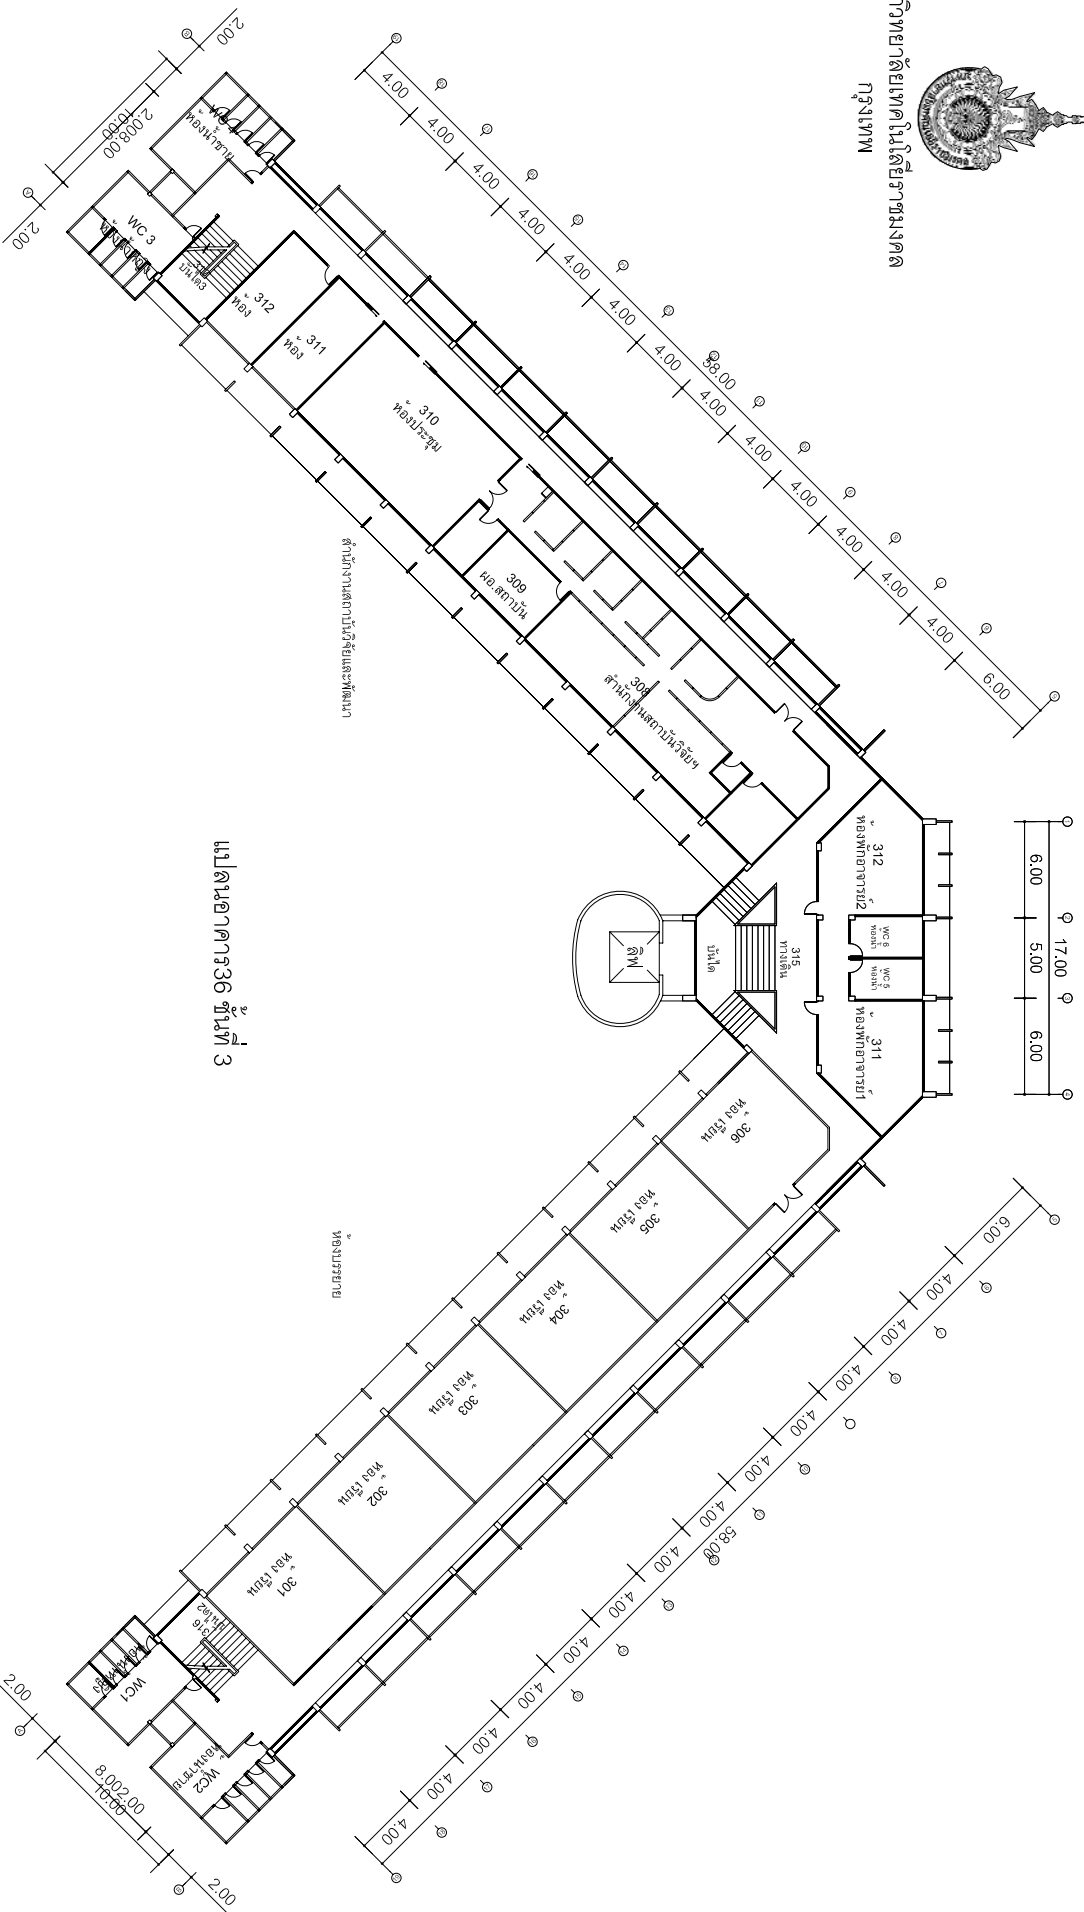


แปลนอาคาร 36 ชั้นที่ 3


แบบแปลน
อาคาร 36 ชั้นที่ 3
เทคนิคกรุงเทพฯ
วันที่ 8 ตุลาคม 2550




มหาวิทยาลัยเทคโนโลยีราชมงคล
กรุงเทพ

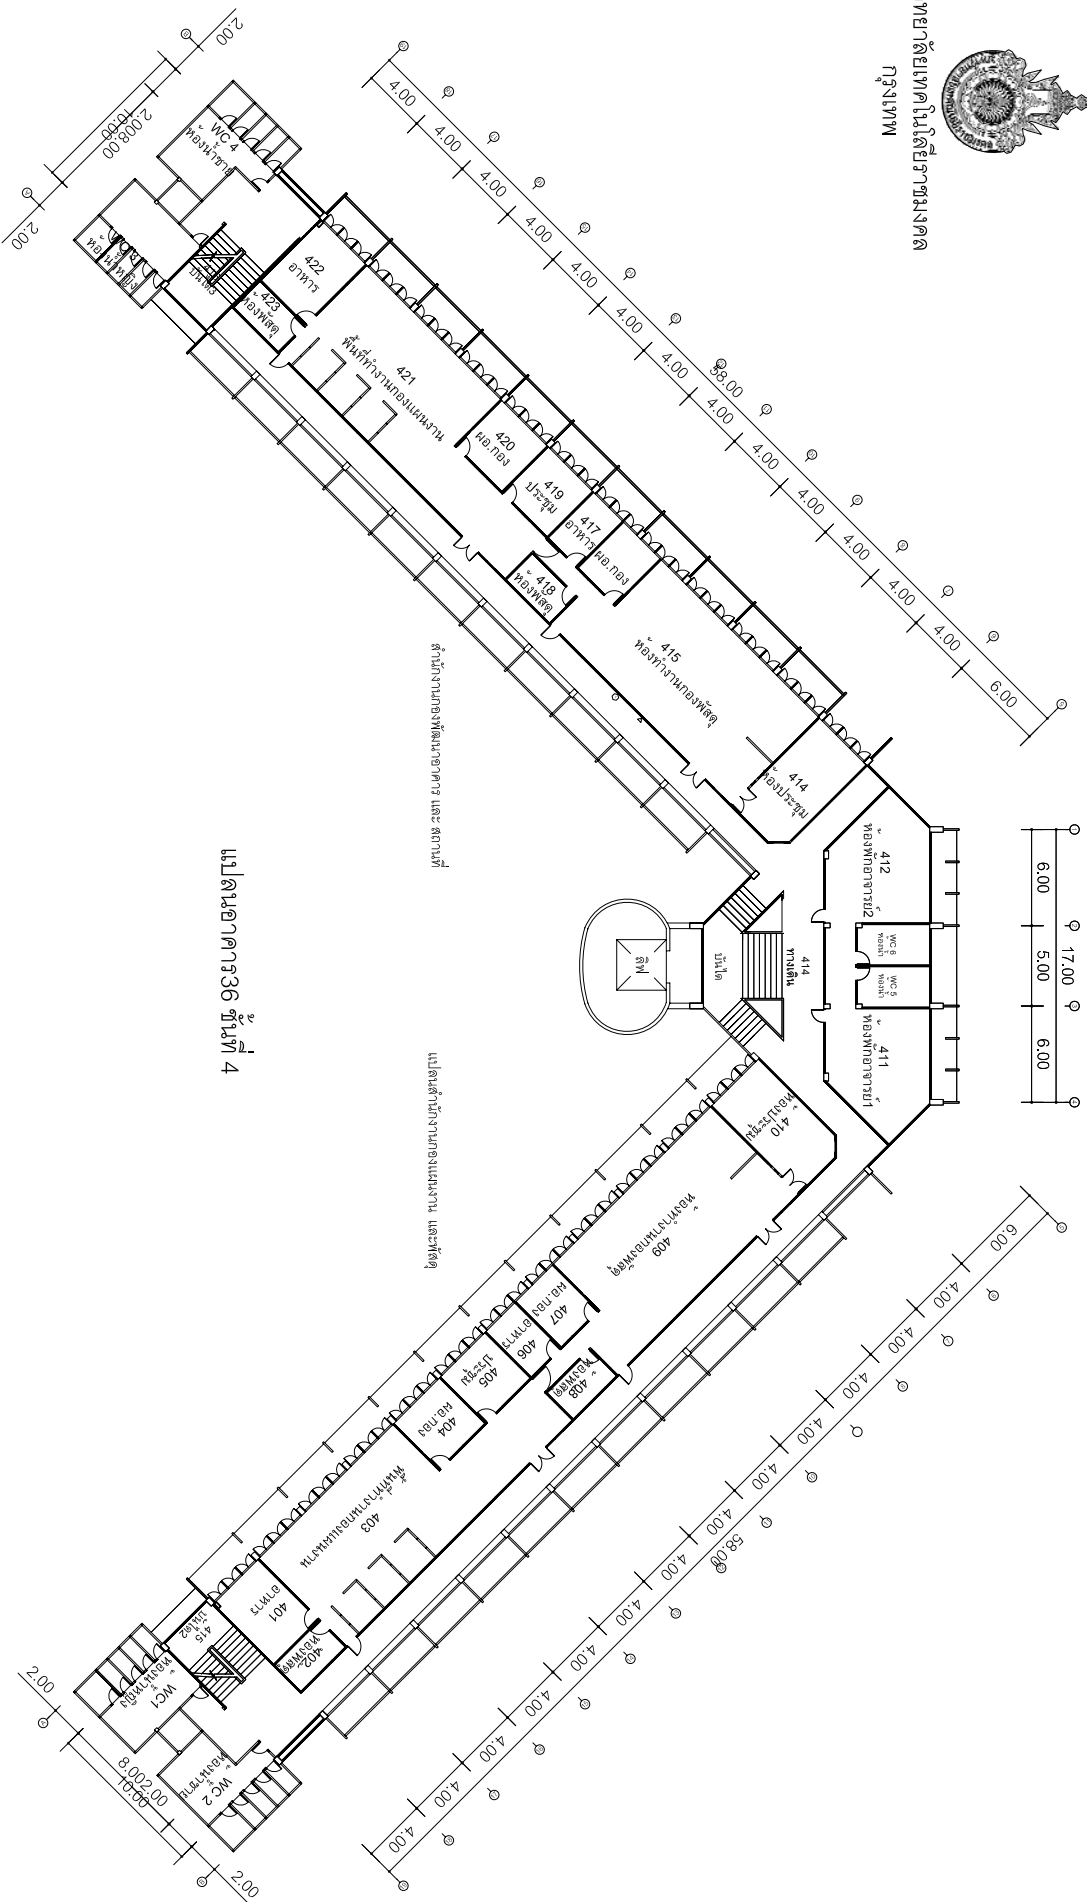


แปลนอาคาร 36 ชั้นที่ 4

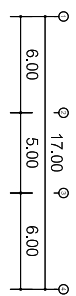

แปลนอาคาร
อาคาร 36 ชั้นที่ 4
เทคนิคการก่อสร้าง
วันที่ 8 ตุลาคม 2550

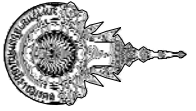

มหาวิทยาลัยเทคโนโลยีราชมงคล
กรุงเทพ

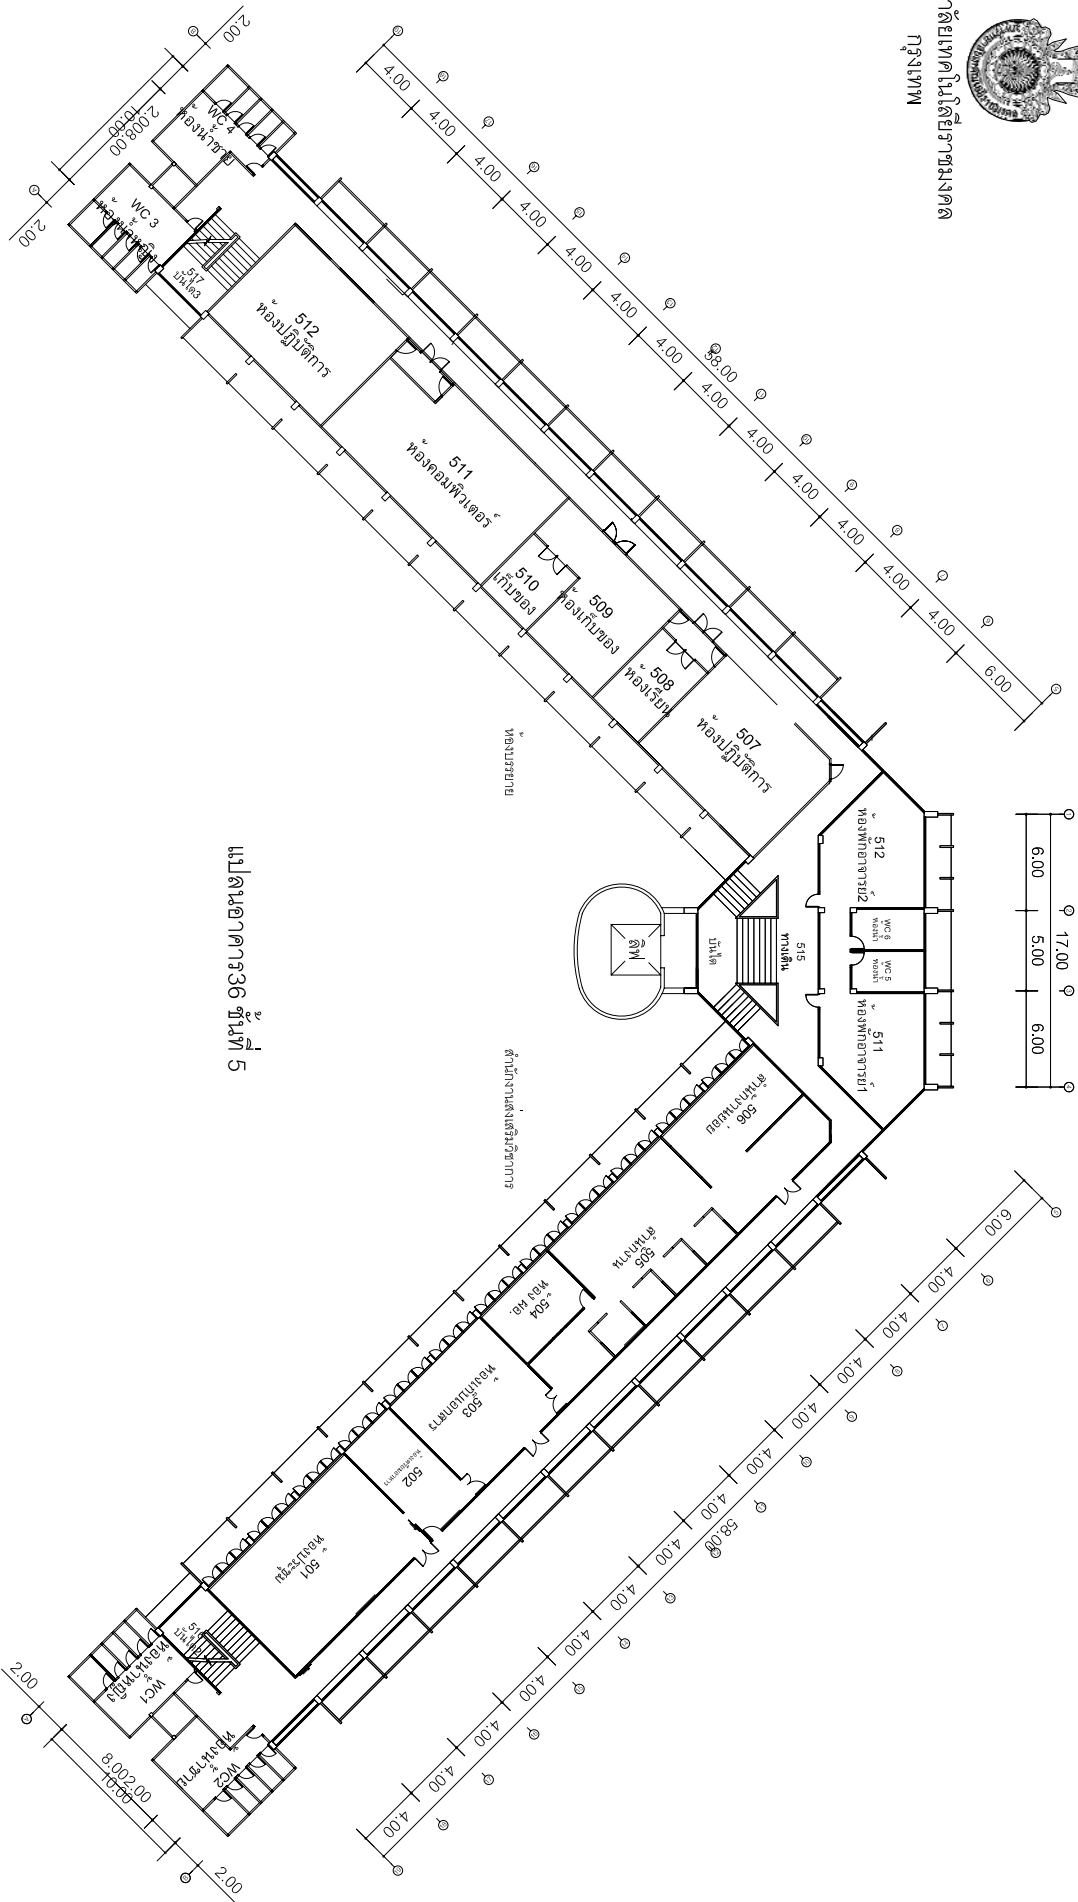

แปลนอาคาร 36 ชั้นที่ 5

ขนาดพื้นที่

อาคาร 36 ชั้นที่ 5

เทคนิคกรุงเทพฯ

วันที่ 8 ตุลาคม 2550